

11 OTT 13.06.07  
MB

# TAFLA



10°  
Koparvfr í pípu tengist eftir atvikum á PE- eða PEN-skinnu í töflu

Tengibox f. sökkulskaut skal ávallt vera sýnilegt og aðgengilegt. Staðsett við mvatsinnt. eða undir töflu

## Tengibox



Ef tengdar eru fleiri taugar í boxið skal nota safnskinnu þannig að auðvelt sé að losa hverja taug til mælinga

Tryggja skal rétta notkun þessara járna með öryggri merkingu.

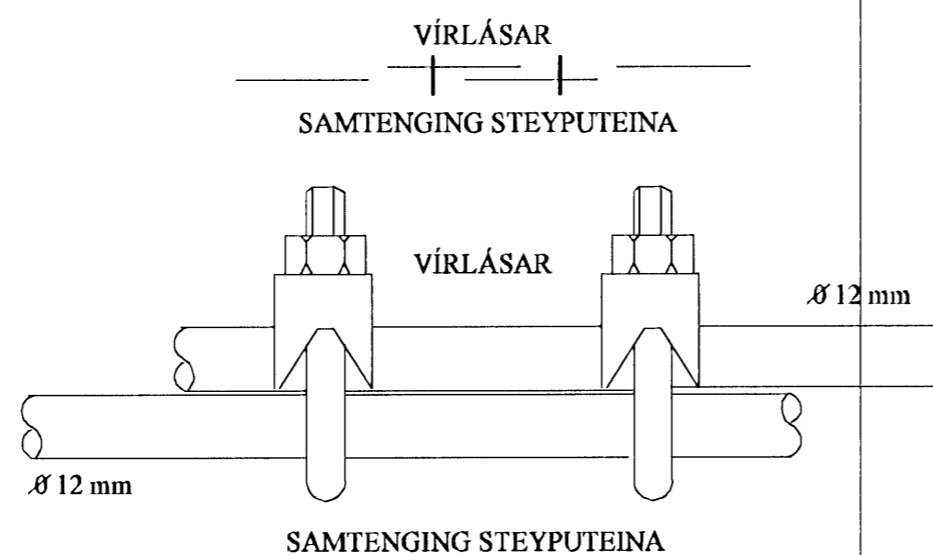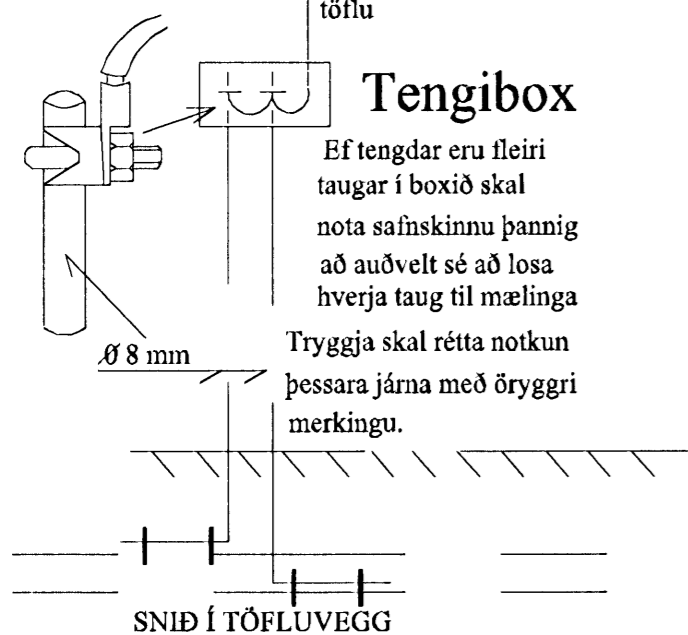

Setja skal tvo vírlása á hver samskeiti

Tengja skal saman tvö neðstu járnin í sökkulveggjum alla úthringinn og að upptaki í tengibox  
Í raðhús, parhús og hliðstæð hús er leyfilegt að tengja sameiginlegan úthring en tengibox og tenging verði við hverja heimtaug

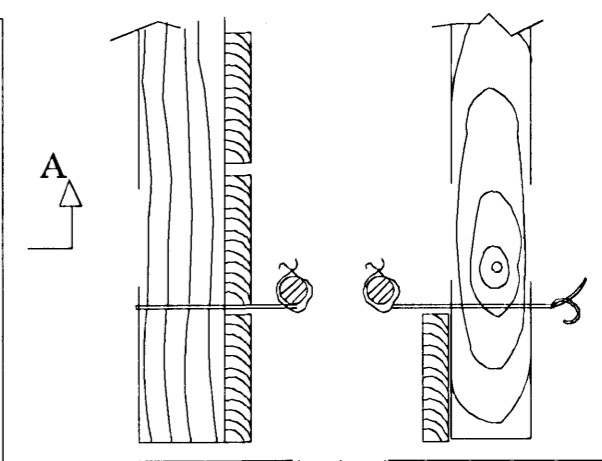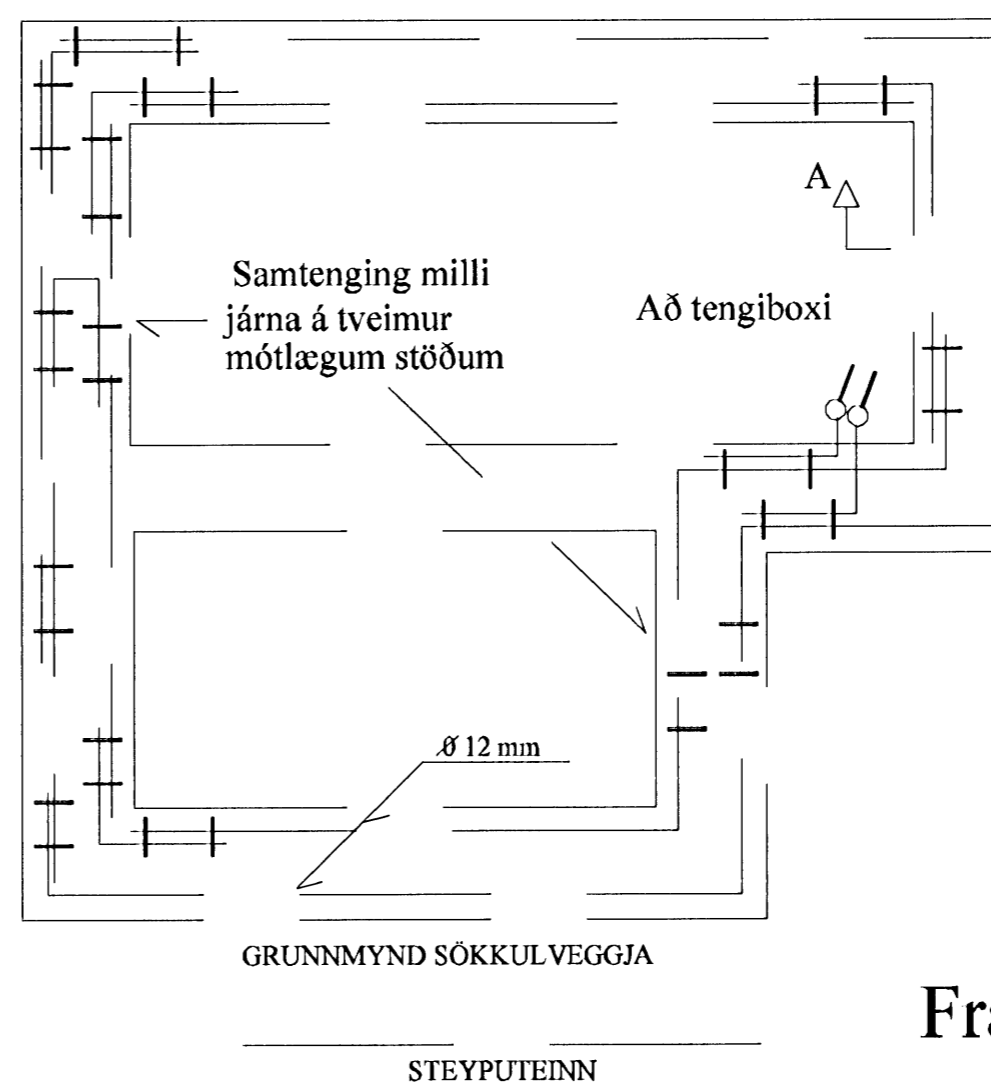

Snið A - A í sökkulvegg

Sýnd er tvö neðstu steypustyrktarjárn í steypumóti ofan á neðstu mótafírum

## Frágangur sökkulskauts

AAALH:  
*[Handwritten signature]*  
*[Handwritten signature]*

Yfirfarið af:	Breyting:	<b>Jens Evertsson kt:160242-7799, S: 5653670 / 8983680</b> <b>Evert Jensson kt:170771-4789, S: 5659602 / 8950271</b>	Dags:	29. apríl. 2007	Hannað af:	JE/EVJ	Hraunbrún 26 220 Hafnarfirði
Samþ. af:	Samþ. af:		Verknúmer:	2007-001	Teiknað af:	EVJ	
			Kvarði:	enginn	Blað nr.	1 af 3	Sökkulskaut