ATH mál á teikningu eru leiðbeinandi en skulu skoðast á byggingarstað með tilliti til tengingar við núverandi bílskúr og íbúðarhús.

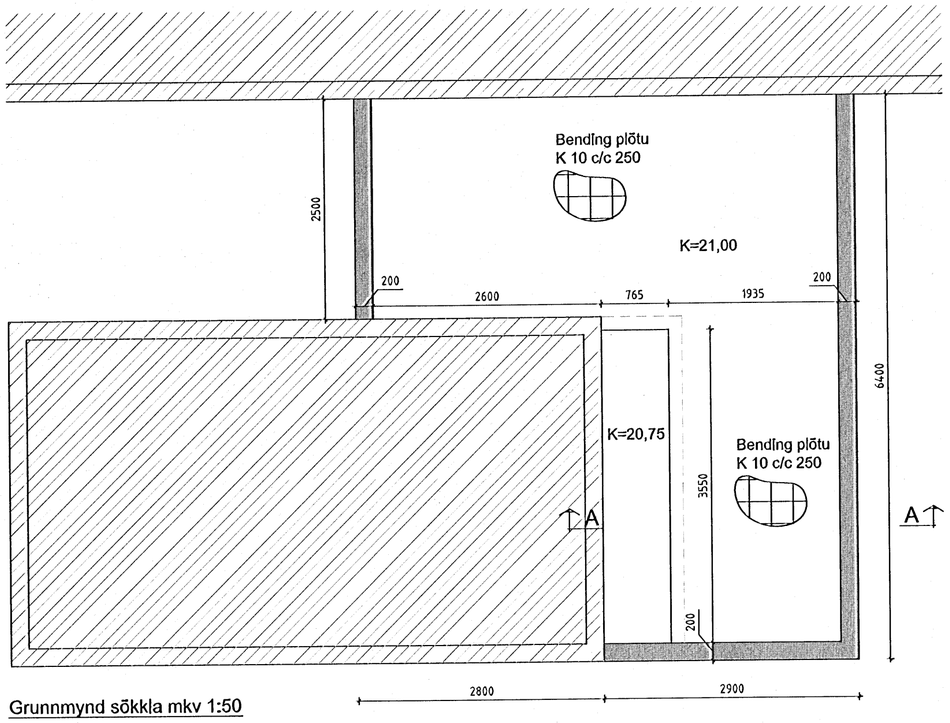

Grunnmynd sökkla mkv 1:50

SNIÐ A-A mkv 1:20

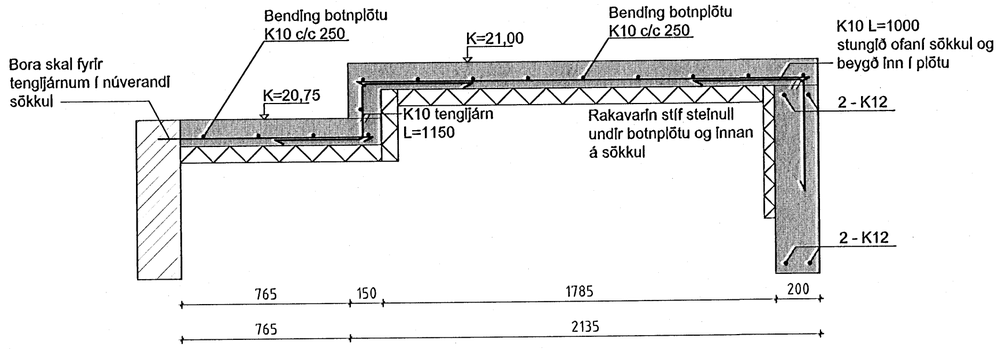

Steinsteypa C25
Loftinnihald 5-7%
Sigmál 60-100mm

Grafið niður á fastan botn.
Fyllt upp undir sökkla með grófri malarfyllingu og þjappað í 0,6m lögum

Samþykkt þann
06 JUNI 2008
Byggingarfulltrúinn í Hafnarfirði
F.h. Hrólfur S. Gunnlaugsson

Skýringar

Breytingar

Númer	Dags.	Skýring breytingar	Br. af

HEITI VERKS:
Heiðvangur 34

HEITI TEIKNINGAR
Grunnmynd sökkla
Sérmyndir

NAFN HÖNNUÐAR
Guðrún Norðdahl
KT. 220956-5479
Garðhúsum 6, 112 Reykjavík
GSM: 6955480

ÁRITUN HÖNNUÐAR
G. Nd Dahl

DAGS. ÁRITUNAR
3-6-08

MKV.	DAGS.	VERKNR.	ÚTGÁFA NR.	NR. TEIKNINGAR
1:50, 1:20	19/5/2008	012008	1	B-01
TEIKN.	REIKN.	YFIRF.		
TVT	TVT			