



NORÐURHLIÐ 1:50

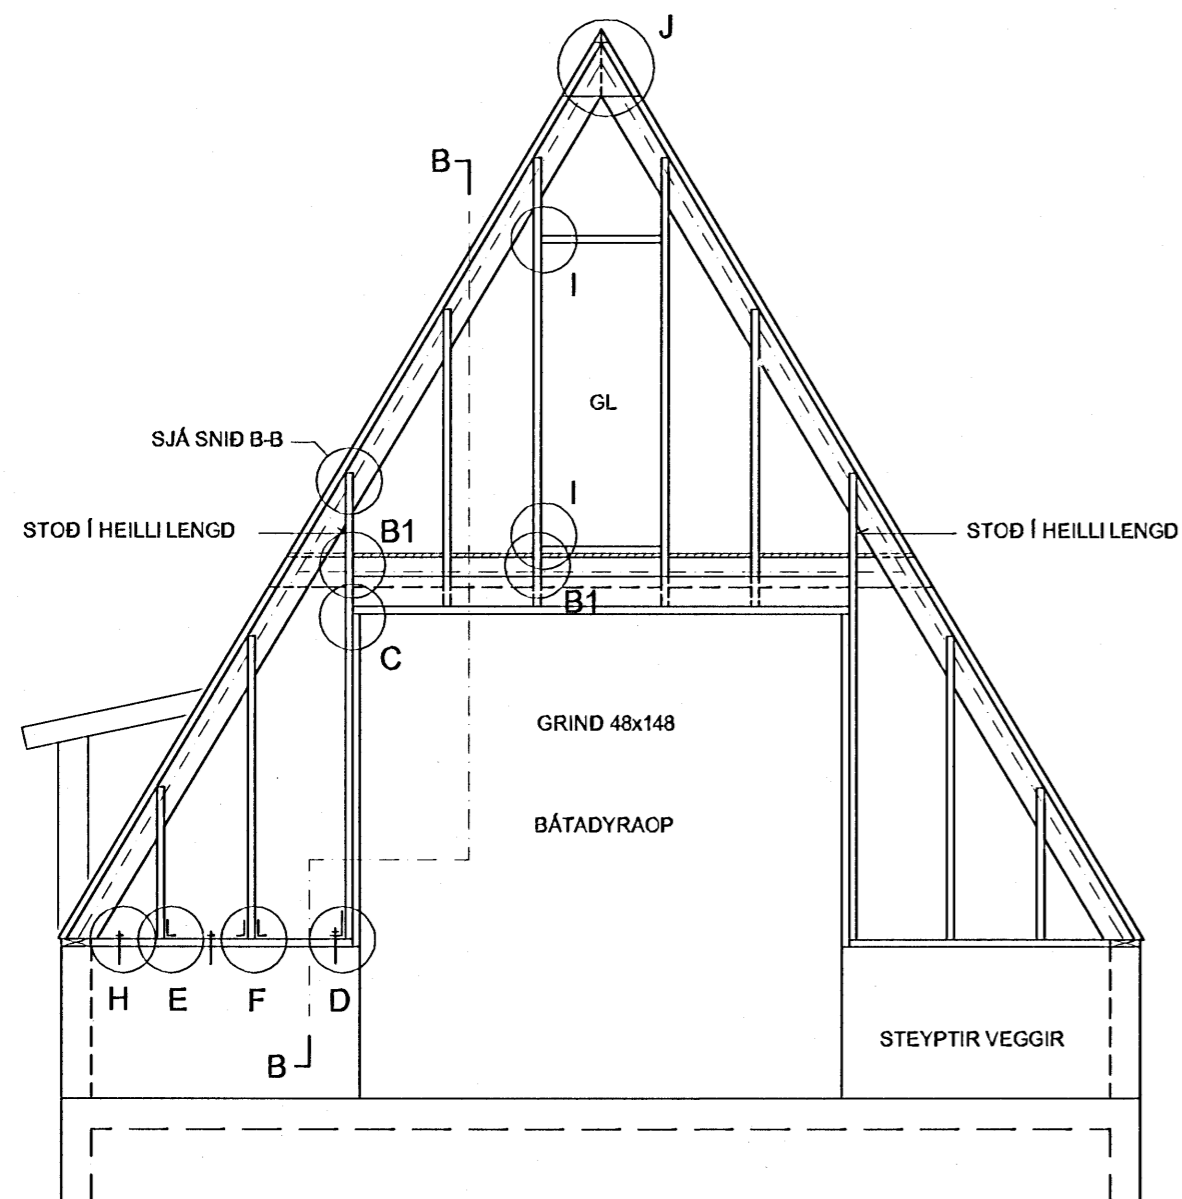


FESTINGAMERKINGAR GILDA SEM
SPEGLIMYND UM MIÐJAN STAFN

SUÐURHLIÐ 1:50

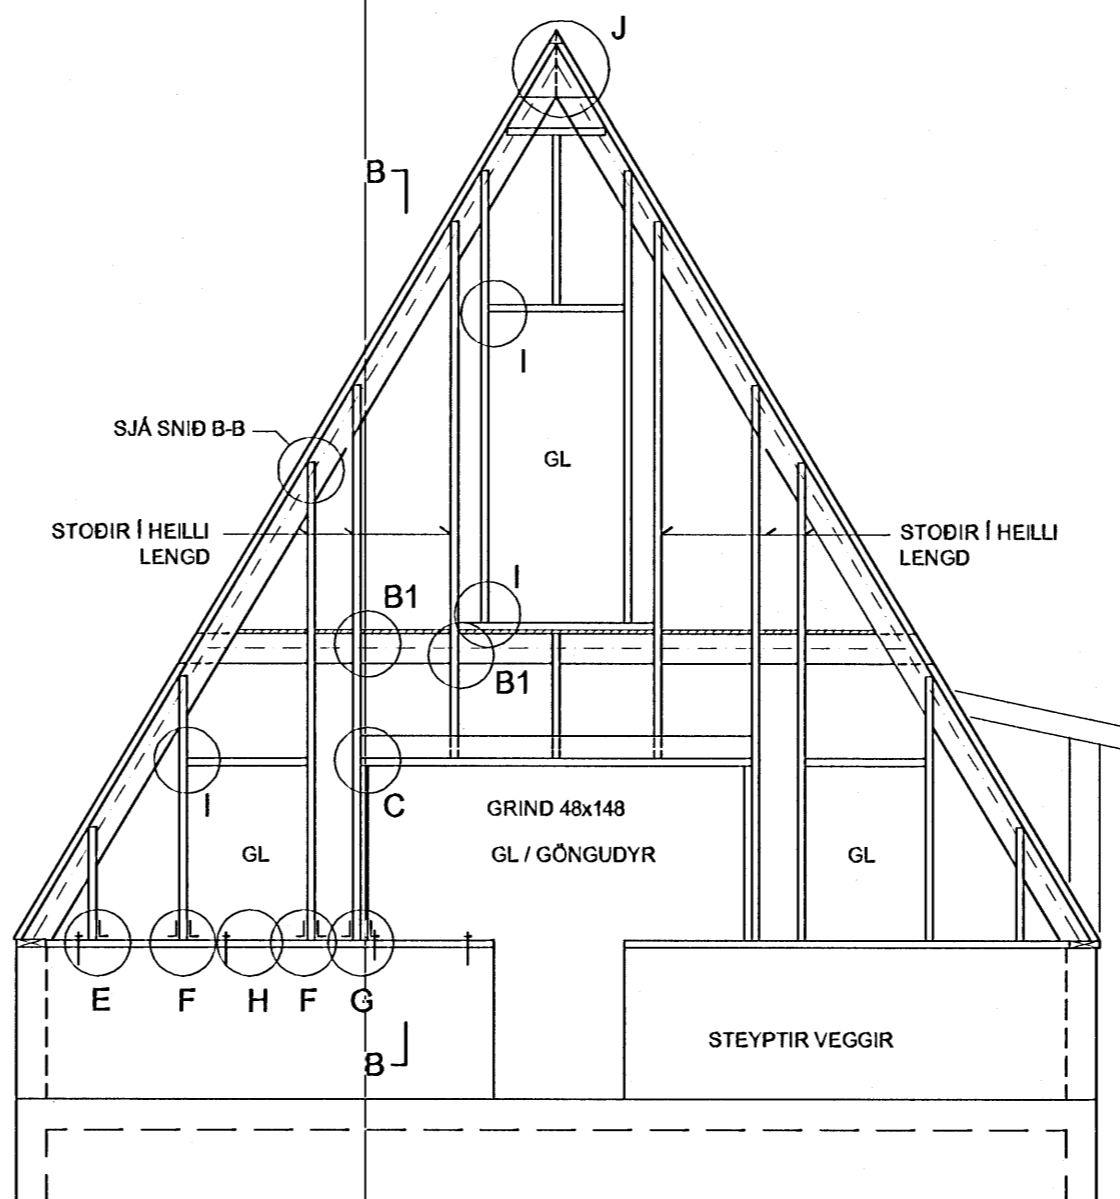

FESTINGAMERKINGAR GILDA SEM
SPEGLIMYND UM MIÐJAN STAFN

SNIÐ A-A 1:50
MÁLSETT ÞVERSNIÐ
(SMÍÐATEIKNING)

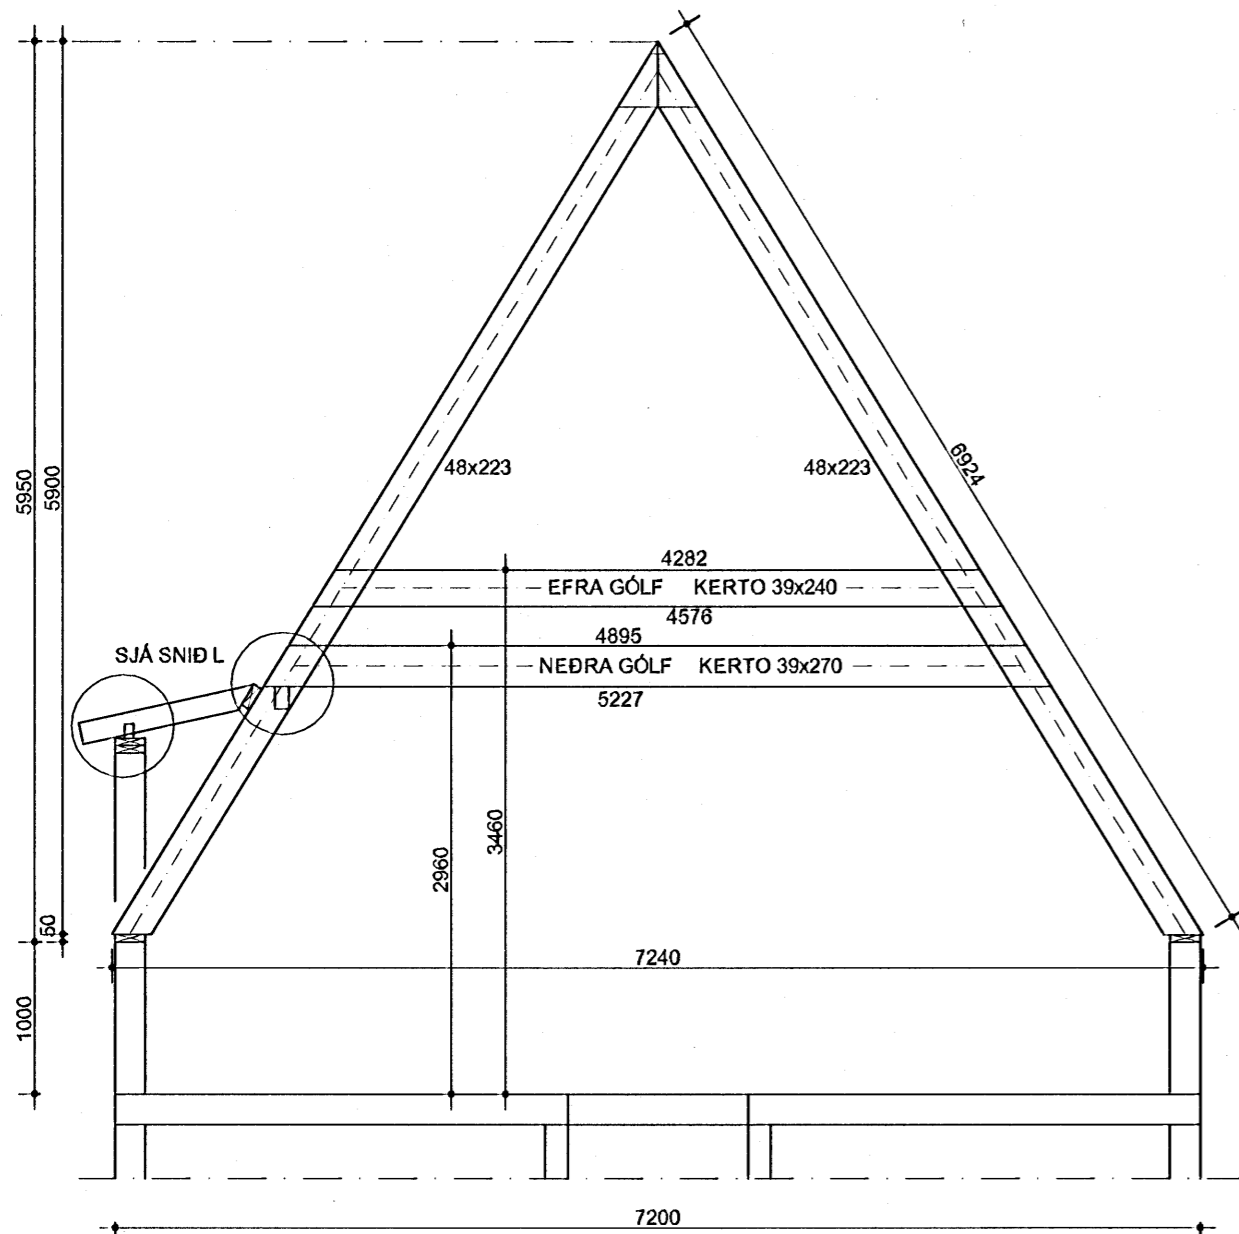

Samþykkt þann
16 JUNI 2008
Byggingarfulltrúinn í Hafnarfirði
F.h. Hrölfur S. Gunnlaugsson

SKÝRINGAR, SJÁ BLAÐ 203
SNIÐ B-B OG SAMSETNINGAR, SJÁ BLAÐ 205 OG 206

LÓNSBRAUT 66 - BÁTASKÝLI
HAFNARFJÖRÐUR

TIMBURVIRKI
- HLIÐARMYNDIR STAFNVEGGJA OG MÁLSETT ÞVERSNIÐ

DAGSETNING	HANNAÐ	MKV	TEIKNING
09.05.2008	PG	1:50	204

PÉTUR I GUÐMUNDSSON BYGGINGARTÆKNIFRÆÐINGUR 200248 4069
VINNUSTOFA AUÐBREKKU 8, 200 KÓPAVOGI
SÍMI 551-9940 863-5680 FAX 551-9945 p.g@ml.is

Vikill
ÁRITUN ÁDALHÖNNUÐAR