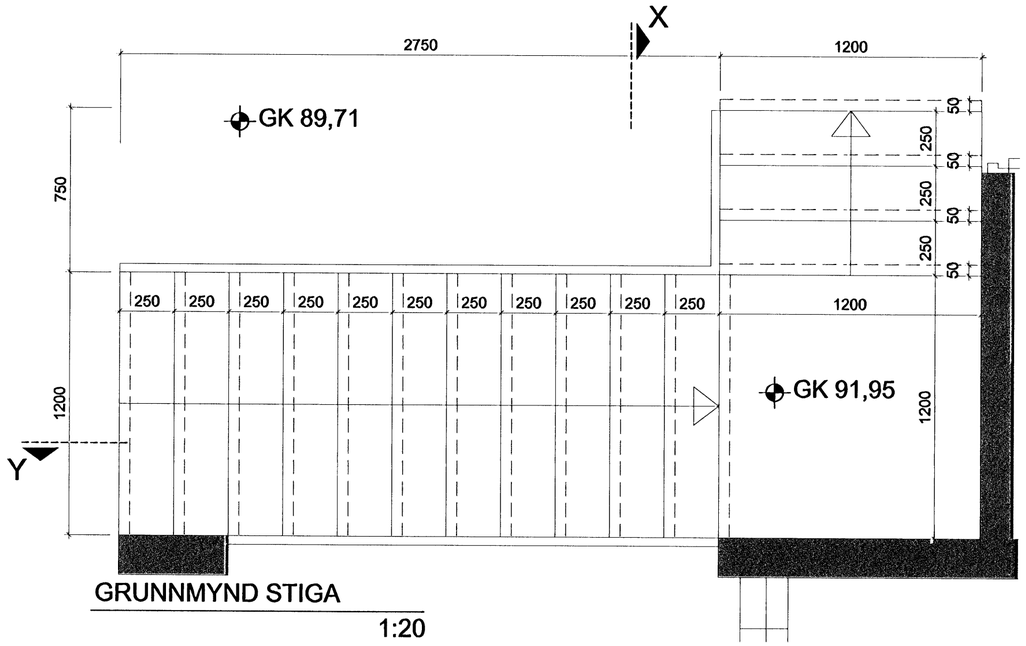

GRUNNMYND STIGA

1:20

SKÝRINGAR:
HANDRIÐ ER ÚTBÚIÐ ÚR 12MM ÖRYGGISGLERI SEM FEST ER UTANÁ STEYPTA PLÖTU. HÆÐ FRÁ GÓLFI ER 100SM. 40MM VIÐAR-HANDLISTI ER 90 SM. FRÁ GÓLFI. UPPSETNING EFTIR FORSKRIFT FRAMLEIÐANDA.

MÁL ATHUGIST Á STAÐNUM ÁÐUR EN FRAMKVÆMD HEFST

Samþykkt þann
11 JUNI 2008
Byggingarfulltrúinn í Hafnarfirði
F.h. Hrólfur S. Gunnlaugsson

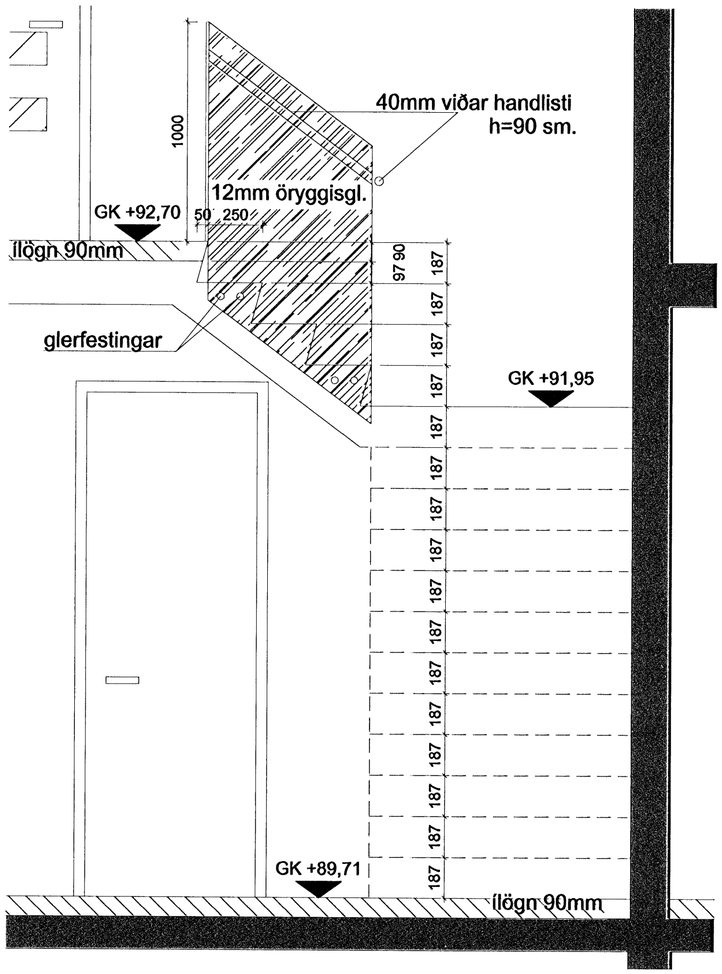

SNEIÐING X

1:20

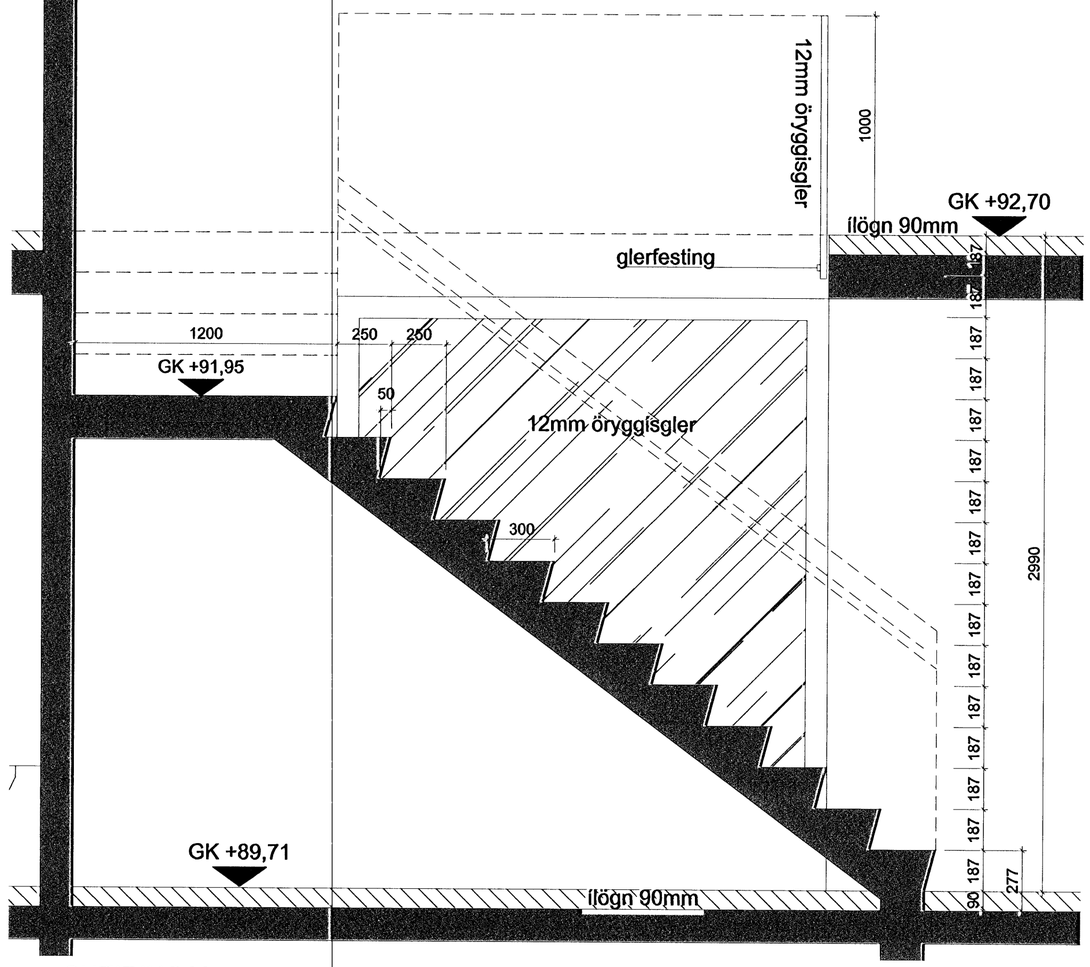

SNEIÐING Y

1:20

BREYTINGAR

NR.	DAGS.	BREYTING	SÞ.

K.J. HÖNNUN EHF 460902-2150
TEL: 554-3232
TEL: 899-3234
E-MAIL kjhonnun@visir.is

HÖNNUN - SKIPULAG - RÁÐGJÖF
KJARTAN RAFNSSON FÍ/IDSA 270365-3539
JÓN M. HALLDÓRSSON BYGGINGAFR. 091162-3509

SAMÞYKKT

VERK
BREKKUÁS 25
HAFNARFJÖRÐUR

TEIKNING
STIGI

KVARÐI
1:20

DAGS.
19.05.2008

TEIKNAÐ AF
KR

TEIKNING NR.
13-09