


Sampykkt þann
11 JUNI 2008
Byggingartúlltrúinn í Hafnarfirði
F.h. Hrölfur S. Gunnlaugsson

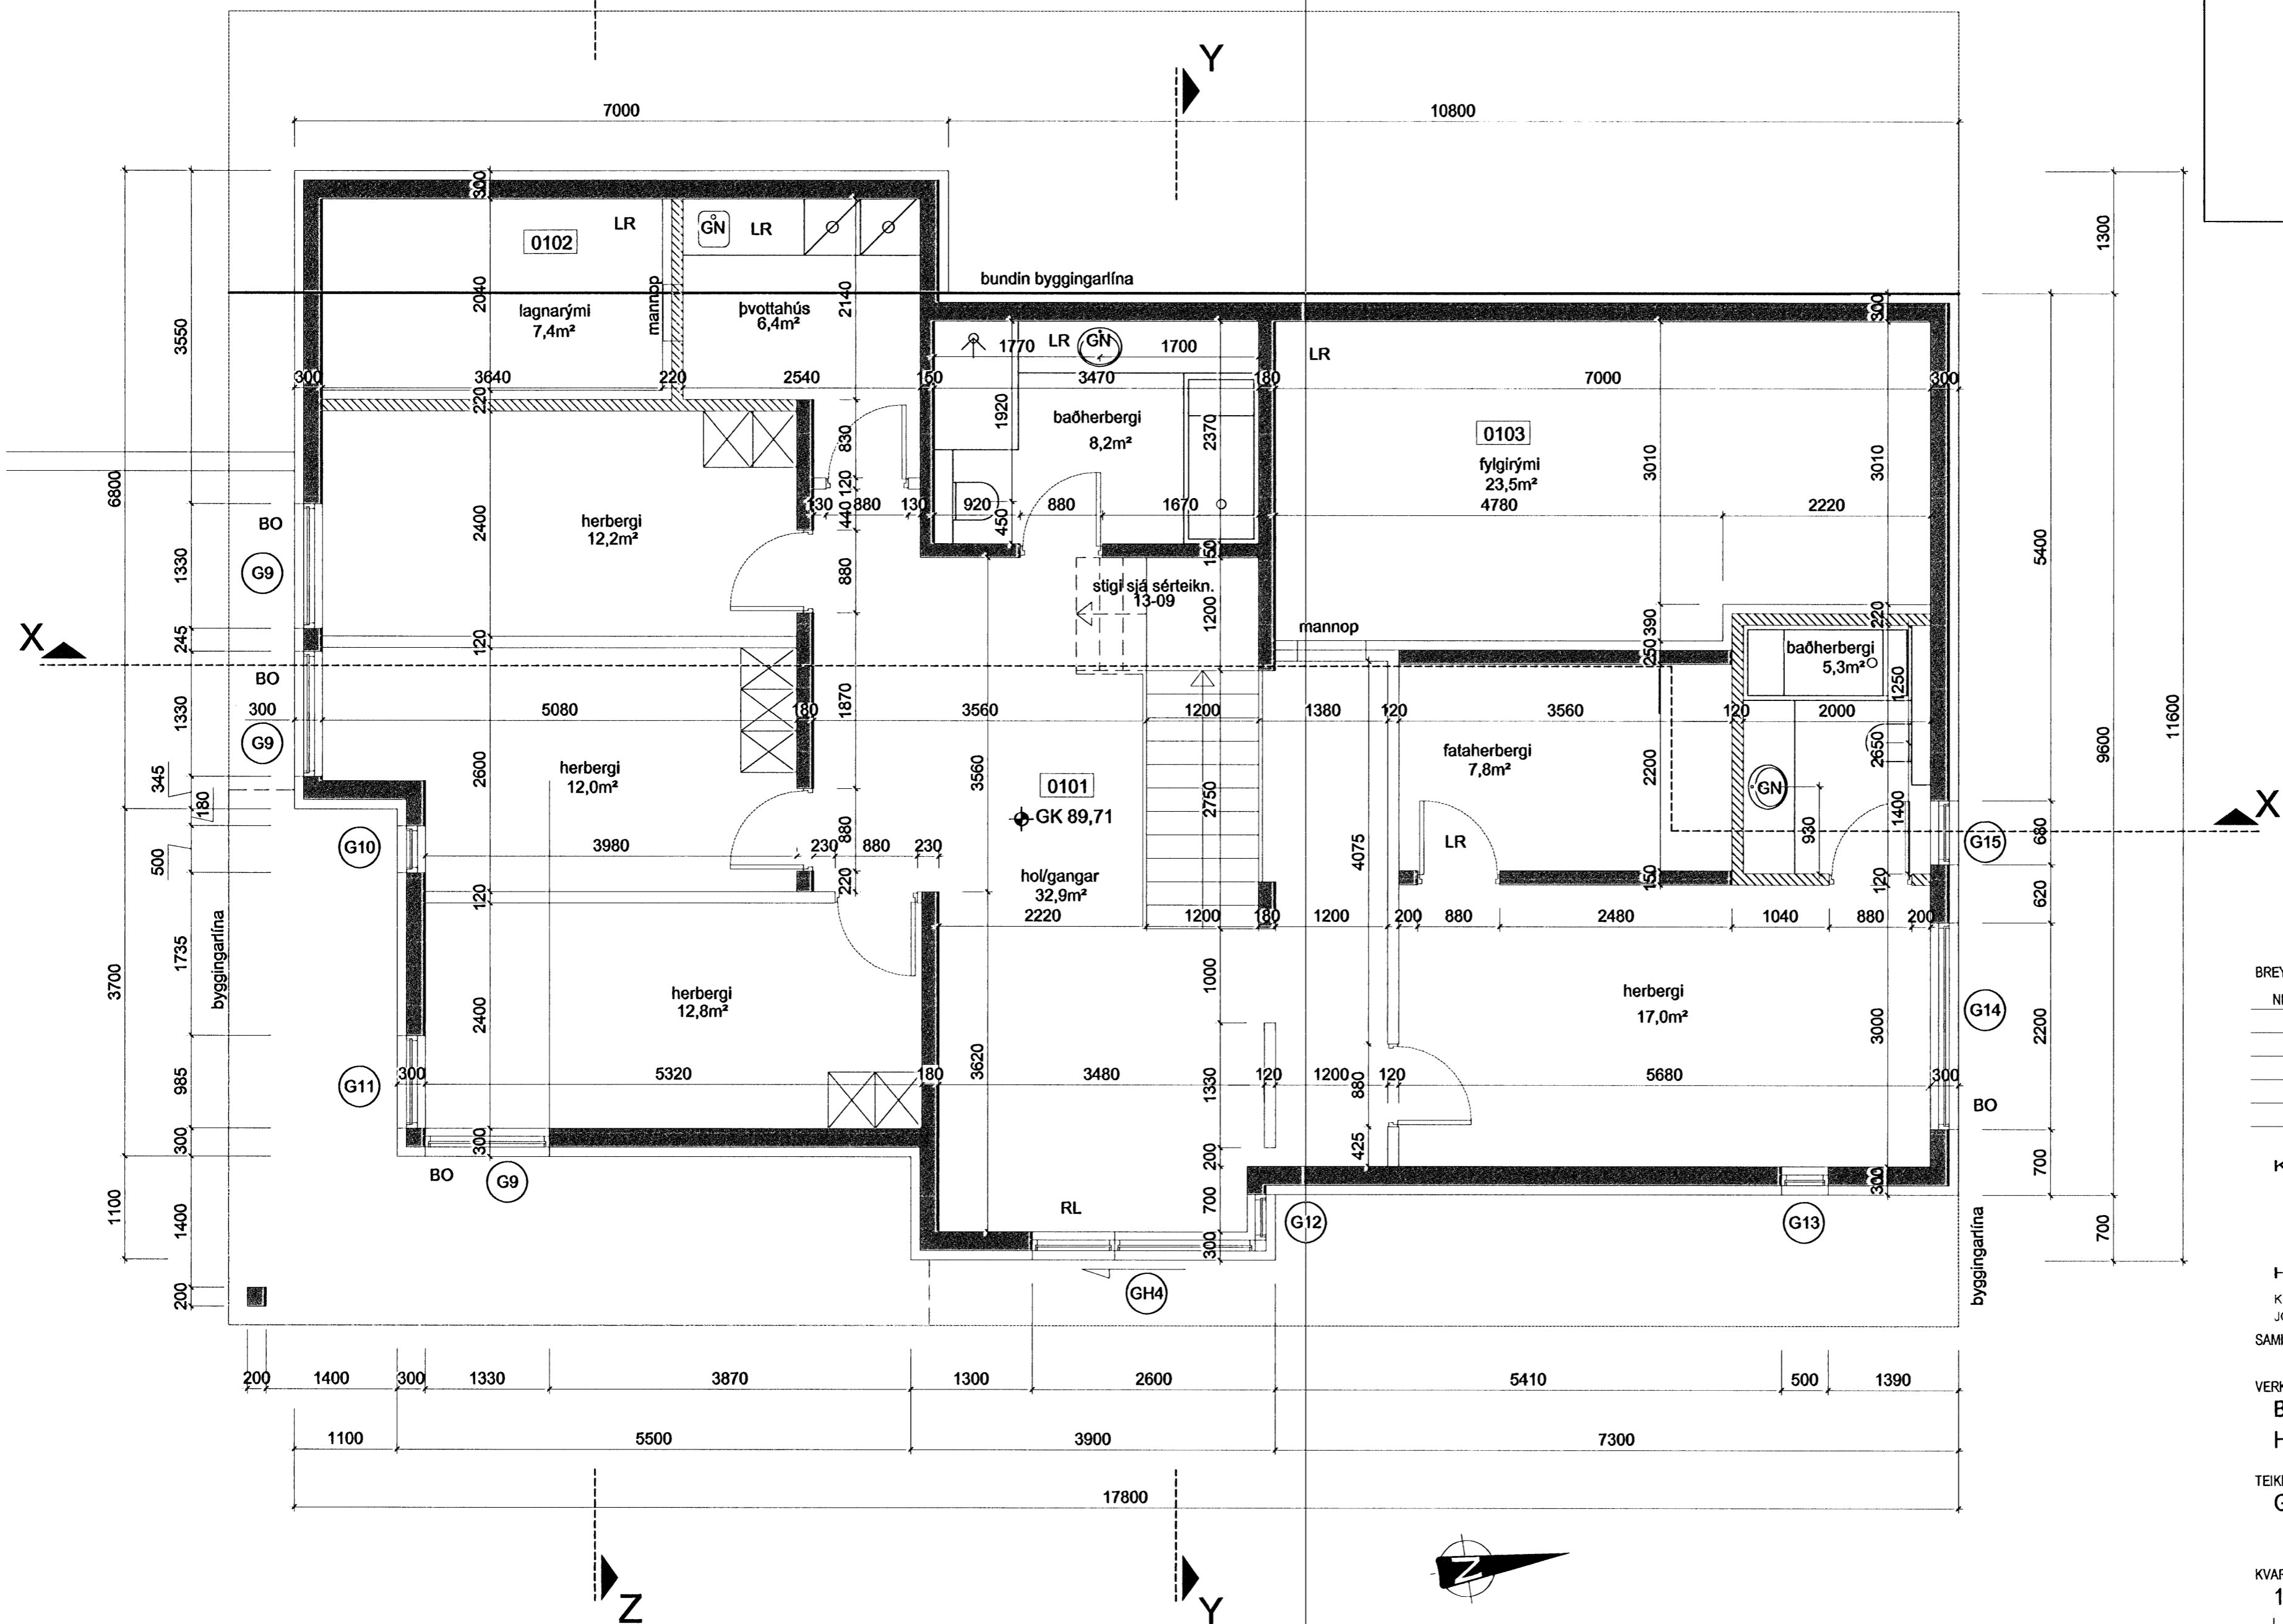

GRUNNMYND 1. HÆÐ
1:50

BREYTINGAR

NR.	DAGS.	BREYTING	Sp.

K.J. HÖNNUN EHF 460902-2150
TEL: 554-3232
TEL: 899-3234
E-MAIL: kjhonnun@visir.is

HÖNNUN - SKIPULAG - RÁÐGJÖF
KJARTAN RAFNSSON FÍLIÐSA 270365-3539
JÓN M. HALLDÓRSSON BYGGINGAFR. 091162-3509

SAMPYKKT *[Signature]*

VERK
BREKKUÁS 25
HAFNARFJÖRÐUR

TEIKNING
GRUNNMYND 1. HÆÐ

KVARDI
1:50

DAGS. 19.05.2008
TEIKNAD AF KR
TEIKNING NR. 13-01