SECTION AT GRID LINE 9
1:50

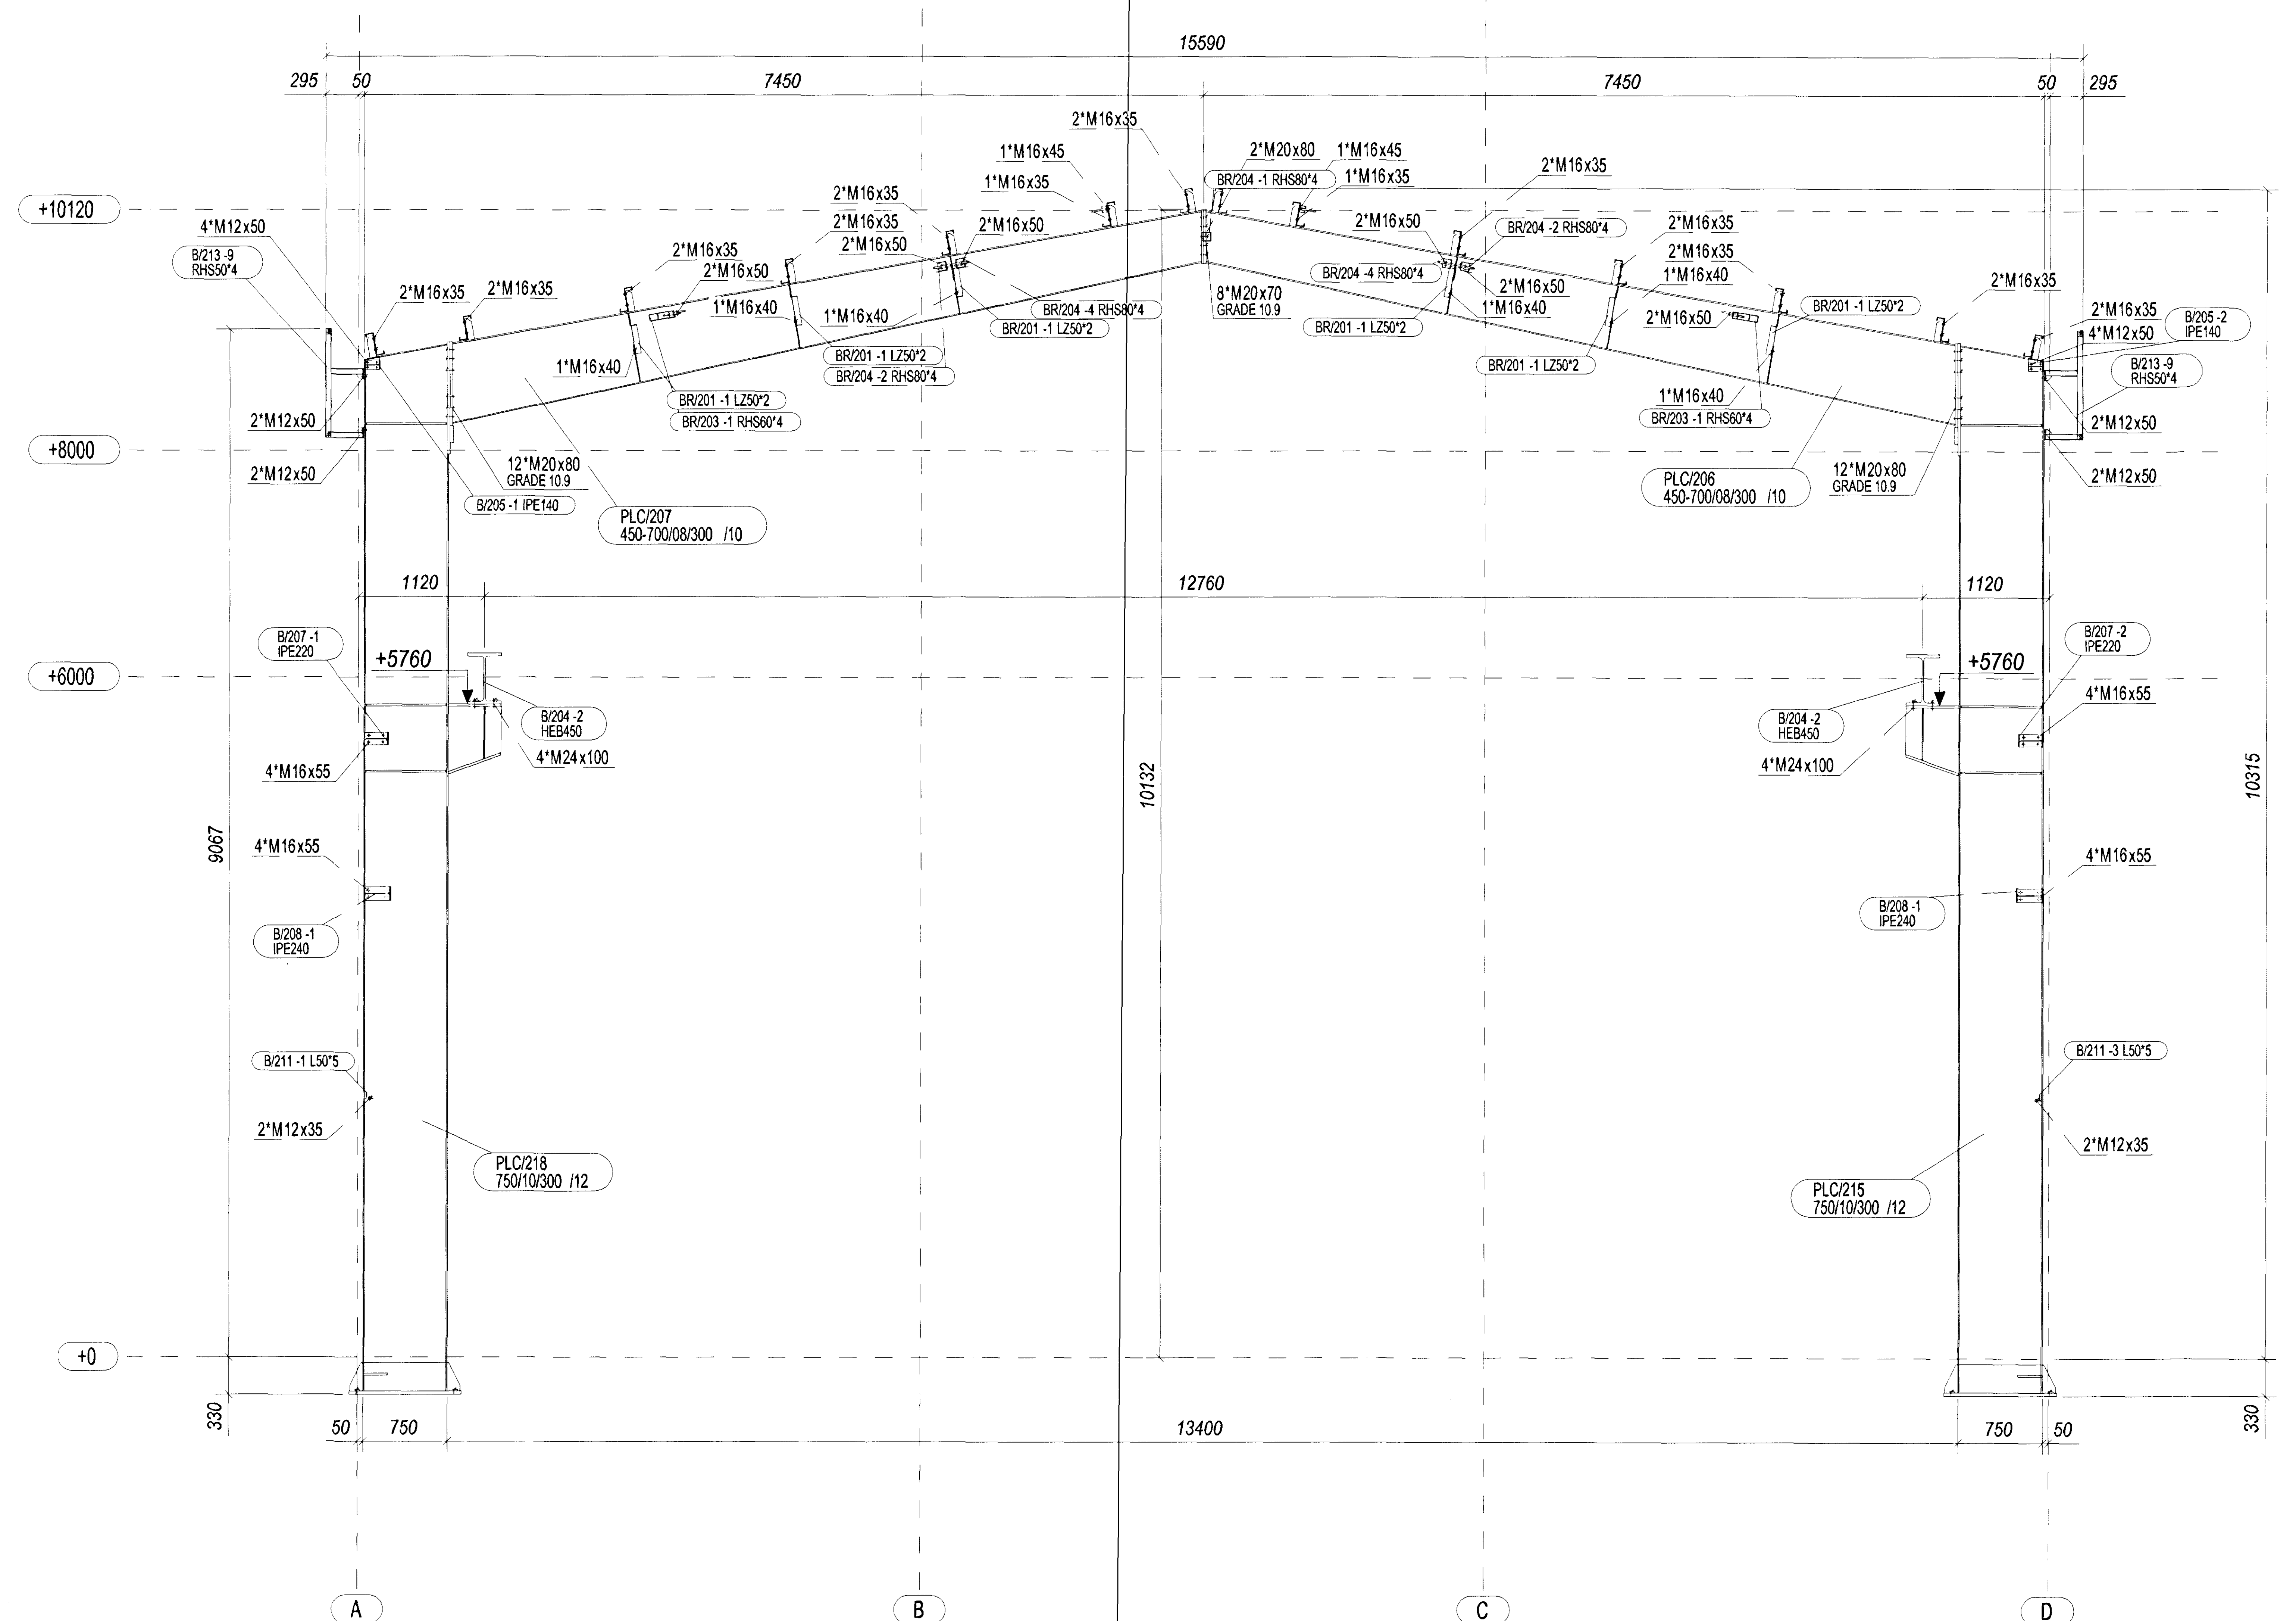

Sampykkt þann
11 JUNI 2008
Byggingarfulltrúinn í Hafnarfirði
F.h. Hrólfur S. Gunnlaugsson

consulting engineers

ALL BOLTS TO BE 8.8(8) GRADE, UNLESS NOTED OTHERWISE.

ZNAK MARK	DATA DATE	OPIS ZMIAN DESCRIPTION	NAZWISKO NAME
A	2008.04.09	WYDANO DO ZATWIERDZENIA / ISSUED FOR APPROVAL	£.RYPIŃSKI

Etap / Documentation Stage: DOKUMENTACJA WARSZTATOWA WORKSHOP DOCUMENTATION

Bran¿a / Branch: KONSTRUKCJA / CONSTRUCTION

Data / Date: 2008/04/09

Obiekt, Nazwa i Adres: / Object, Name and Address: RSTnet - BUDYNEK WARSZTATOWY
RSTnet - WORKSHOP BUILDING
Alfhella 6, Hafnarfjordur, Iceland

Nazwa rysunku / Drawing name:
PRZEKROJ W OSI 9
SECTION AT GRID LINE 9

Skala: / Scale: 1:50

ruukki
Ruukki Construction Polska Sp. z o. o.
ul. Towarowa 35
61-869 Poznań
Polska
tel +48 61 85 12 300
fax +48 61 85 12 310
www.ruukki.com/pl

Finnmap Polska FMC GROUP
ul. Wyszynskiego1/1
10-457 Olsztyn
Polska
biuro w Poznaniu
ul. Towarowa 35
61-869 Poznań
tel. +48 61 853 42 27
fax + 48 61 853 42 27
www.finnmap.pl

Zaprojektowa³: Designed by:	PIOTR WALOSIK WKP/0040/POOK/05
Opracowa³: Drawn by:	£UKASZ RYPIŃSKI
Sprawdzi³: Verified by:	KRZYSZTOF BEDNARSKI WKP/0052/POOK/04

Nr projektu / Project No.: 02.1000

Nr rysunku / Drawing No.: SM16

Rev: A