


SECTION AT GRID LINE 8

1:50

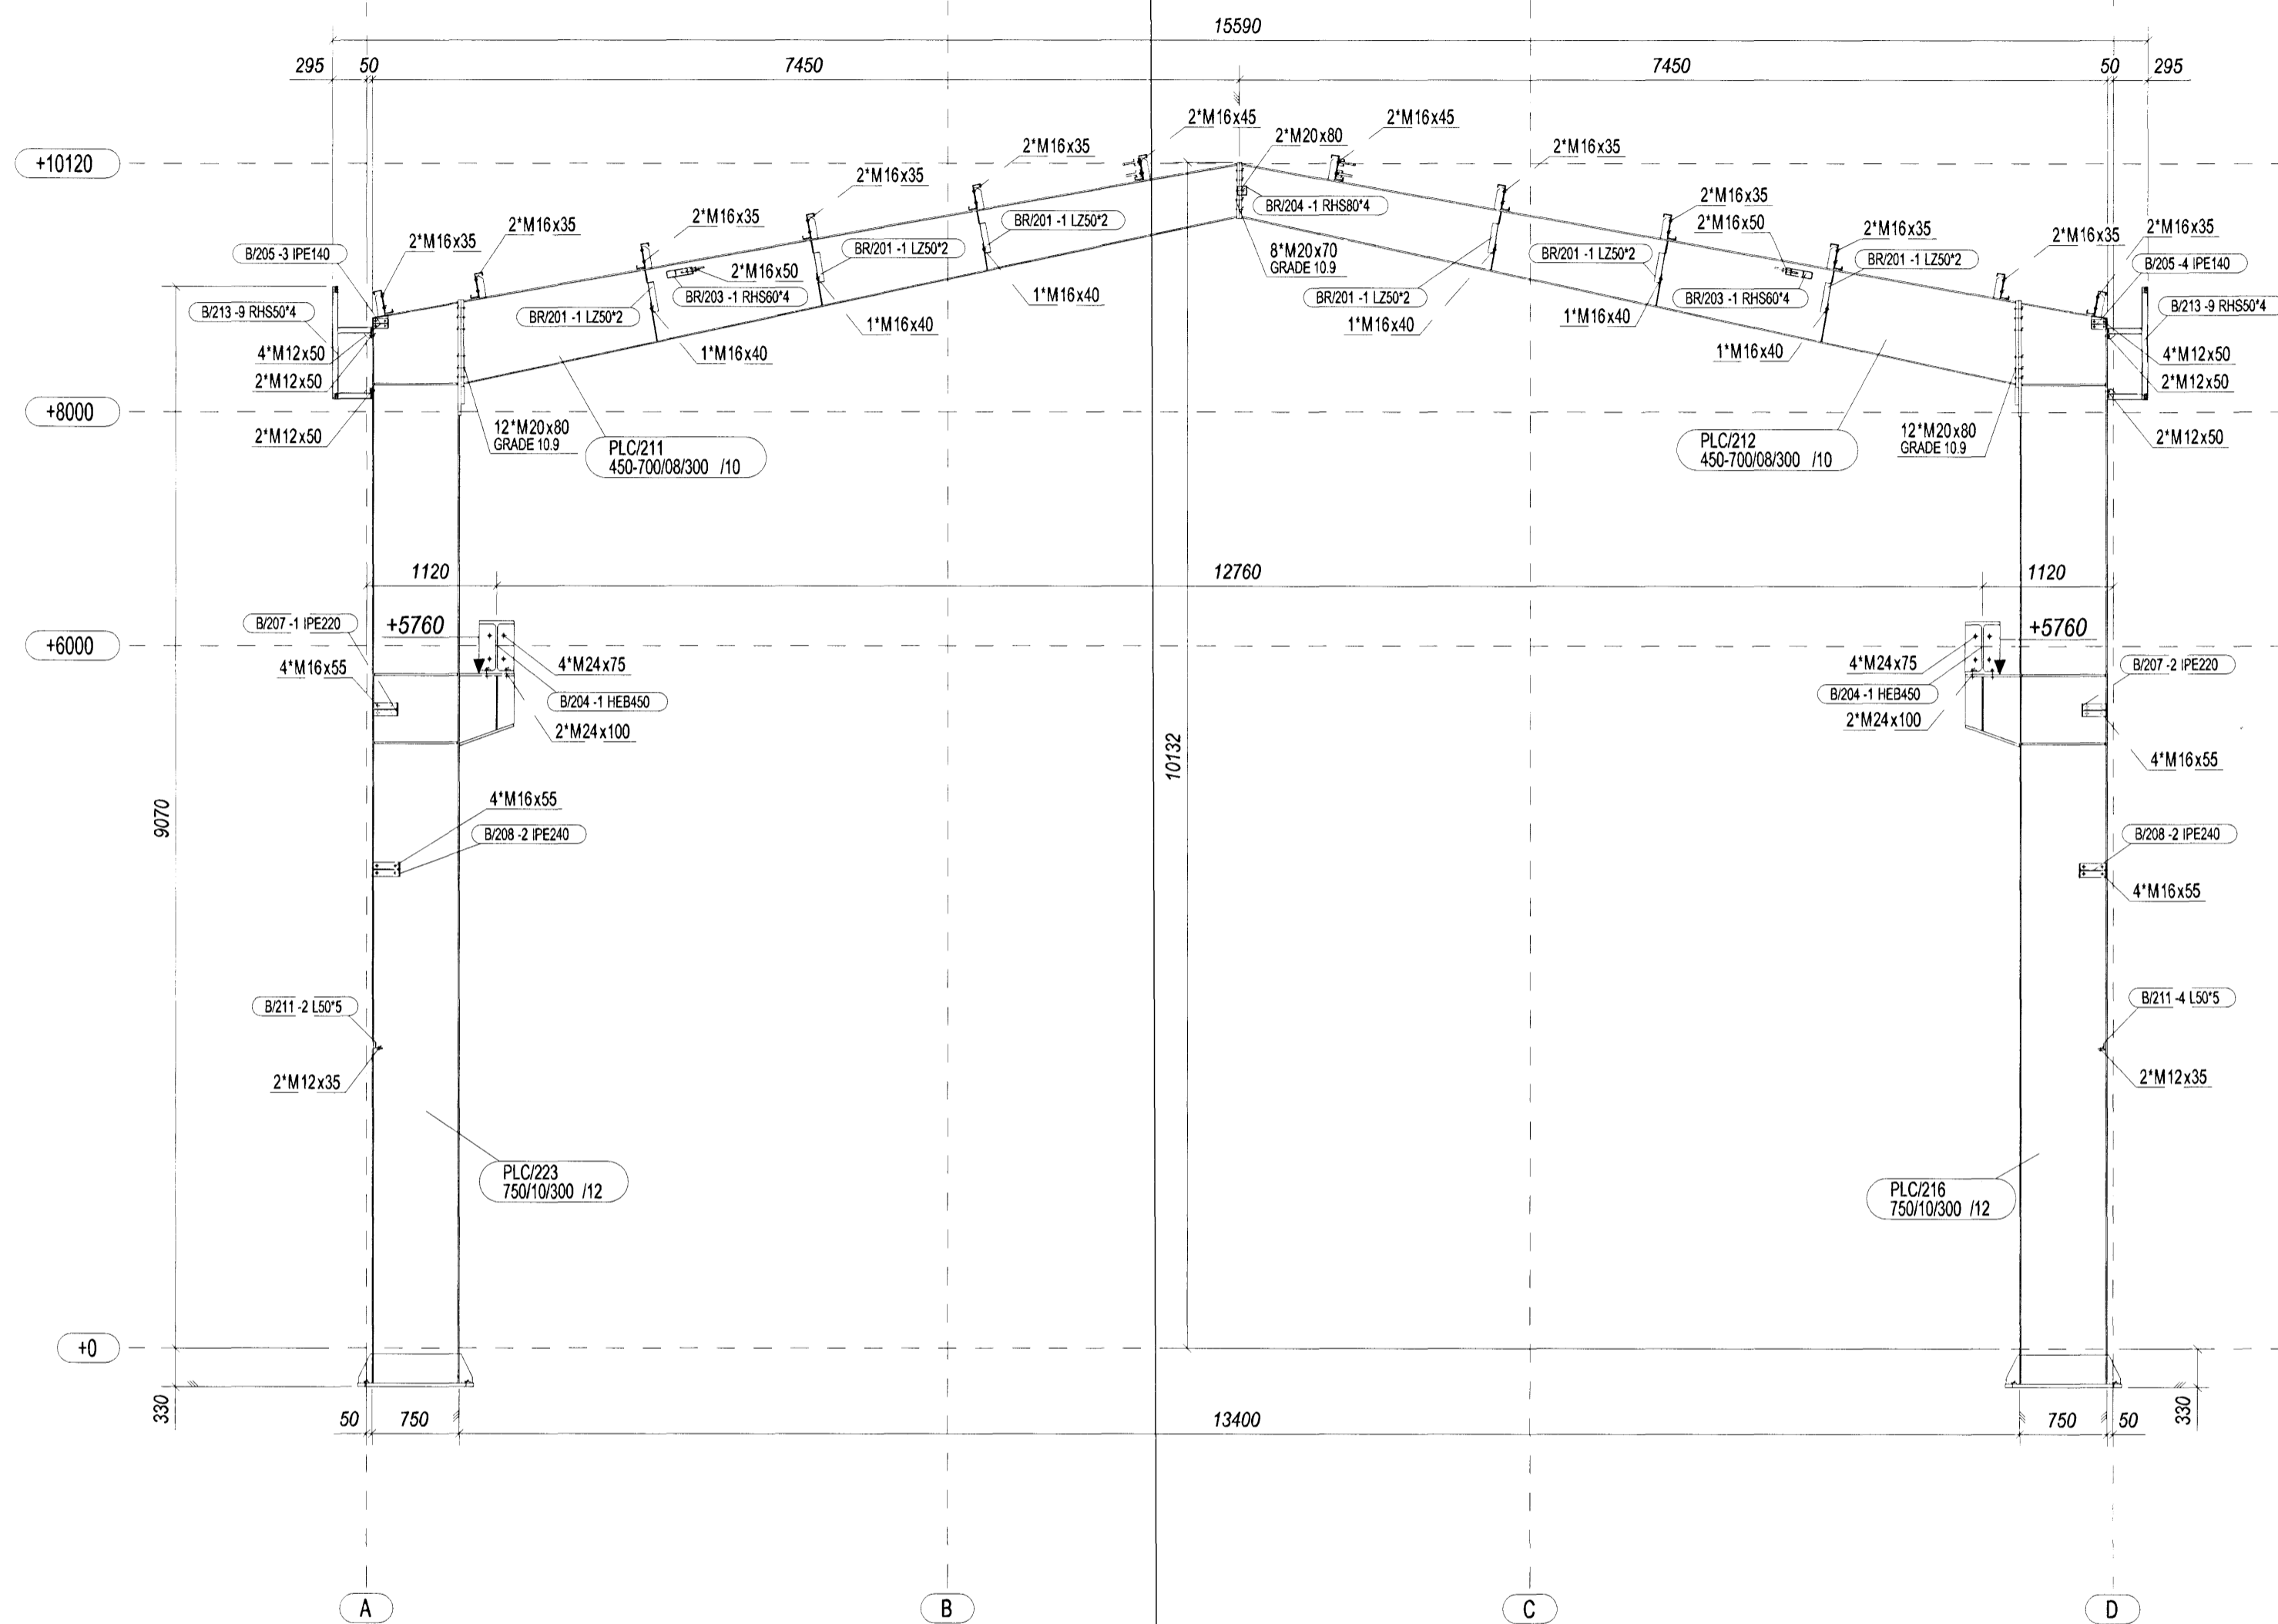

Samplykt þann
11 JUNI 2008
Byggingarfulltrúinn í Hafnarfirði
F.h. Hröifur S. Gunnlaugsson

Línuhönnun
consulting engineers
Emiljarsbraut 4A, IS-100 Reykjavík
Tel: +354 565 1500 Fax: +354 565 1501
Guðmundur Þorvarsson 06/12/07-5 257

ALL BOLTS TO BE 8.8(8) GRADE, UNLESS NOTED OTHERWISE.

ZNAK MARK	DATA DATE	OPIS ZMIAN DESCRIPTION	NAZWISKO NAME
A	2008.04.09	WYDANO DO ZATWIERDZENIA / ISSUED FOR APPROVAL	E.RYPIŃSKI
Etap / Documentation Stage: DOKUMENTACJA WARSZTATOWA WORKSHOP DOCUMENTATION		Branża / Branch: KONSTRUKCJA / CONSTRUCTION	Data / Date: 2008/04/09
Obiekt, Nazwa i Adres: RSTnet - BUDYNEK WARSZTATOWY RSTnet - WORKSHOP BUILDING Alþella 6, Hafnarfjörður, Iceland		Nazwa rysunku / Drawing name: PRZEKROJ W OSI 8 SECTION AT GRID LINE 8	
<p>RUUKKI Ruukki Construction Polska Sp. z o.o. ul. Towarowa 35 tel: +48 61 85 12 300 61-003 Poznań fax: +48 61 85 12 310 Polska www.ruukki.com.pl</p> <p>Finnmap Polska FMC GROUP ul. Wyszyńskiego 11 tel: +48 61 853 42 27 15-457 Olsztyn ul. Towarowa 35 fax: +48 61 853 42 27 Polska 61-003 Poznań www.finnmap.pl</p>		Skala: Scale: 1:50	
Zaprojektował: Designed by:	PIOTR WALOSIK WKP/0040/POOK/05		Nr projektu / Project No.:
Opracował: Drawn by:	EUKASZ RYPIŃSKI		Nr rysunku / Drawing No.:
Sprawił: Verified by:	KRZYSZTOF BEDNARSKI WKP/0052/POOK/04		Rev: A

APR 11 2008
[Signature]