


SECTION AT GRID LINE 3

1:50

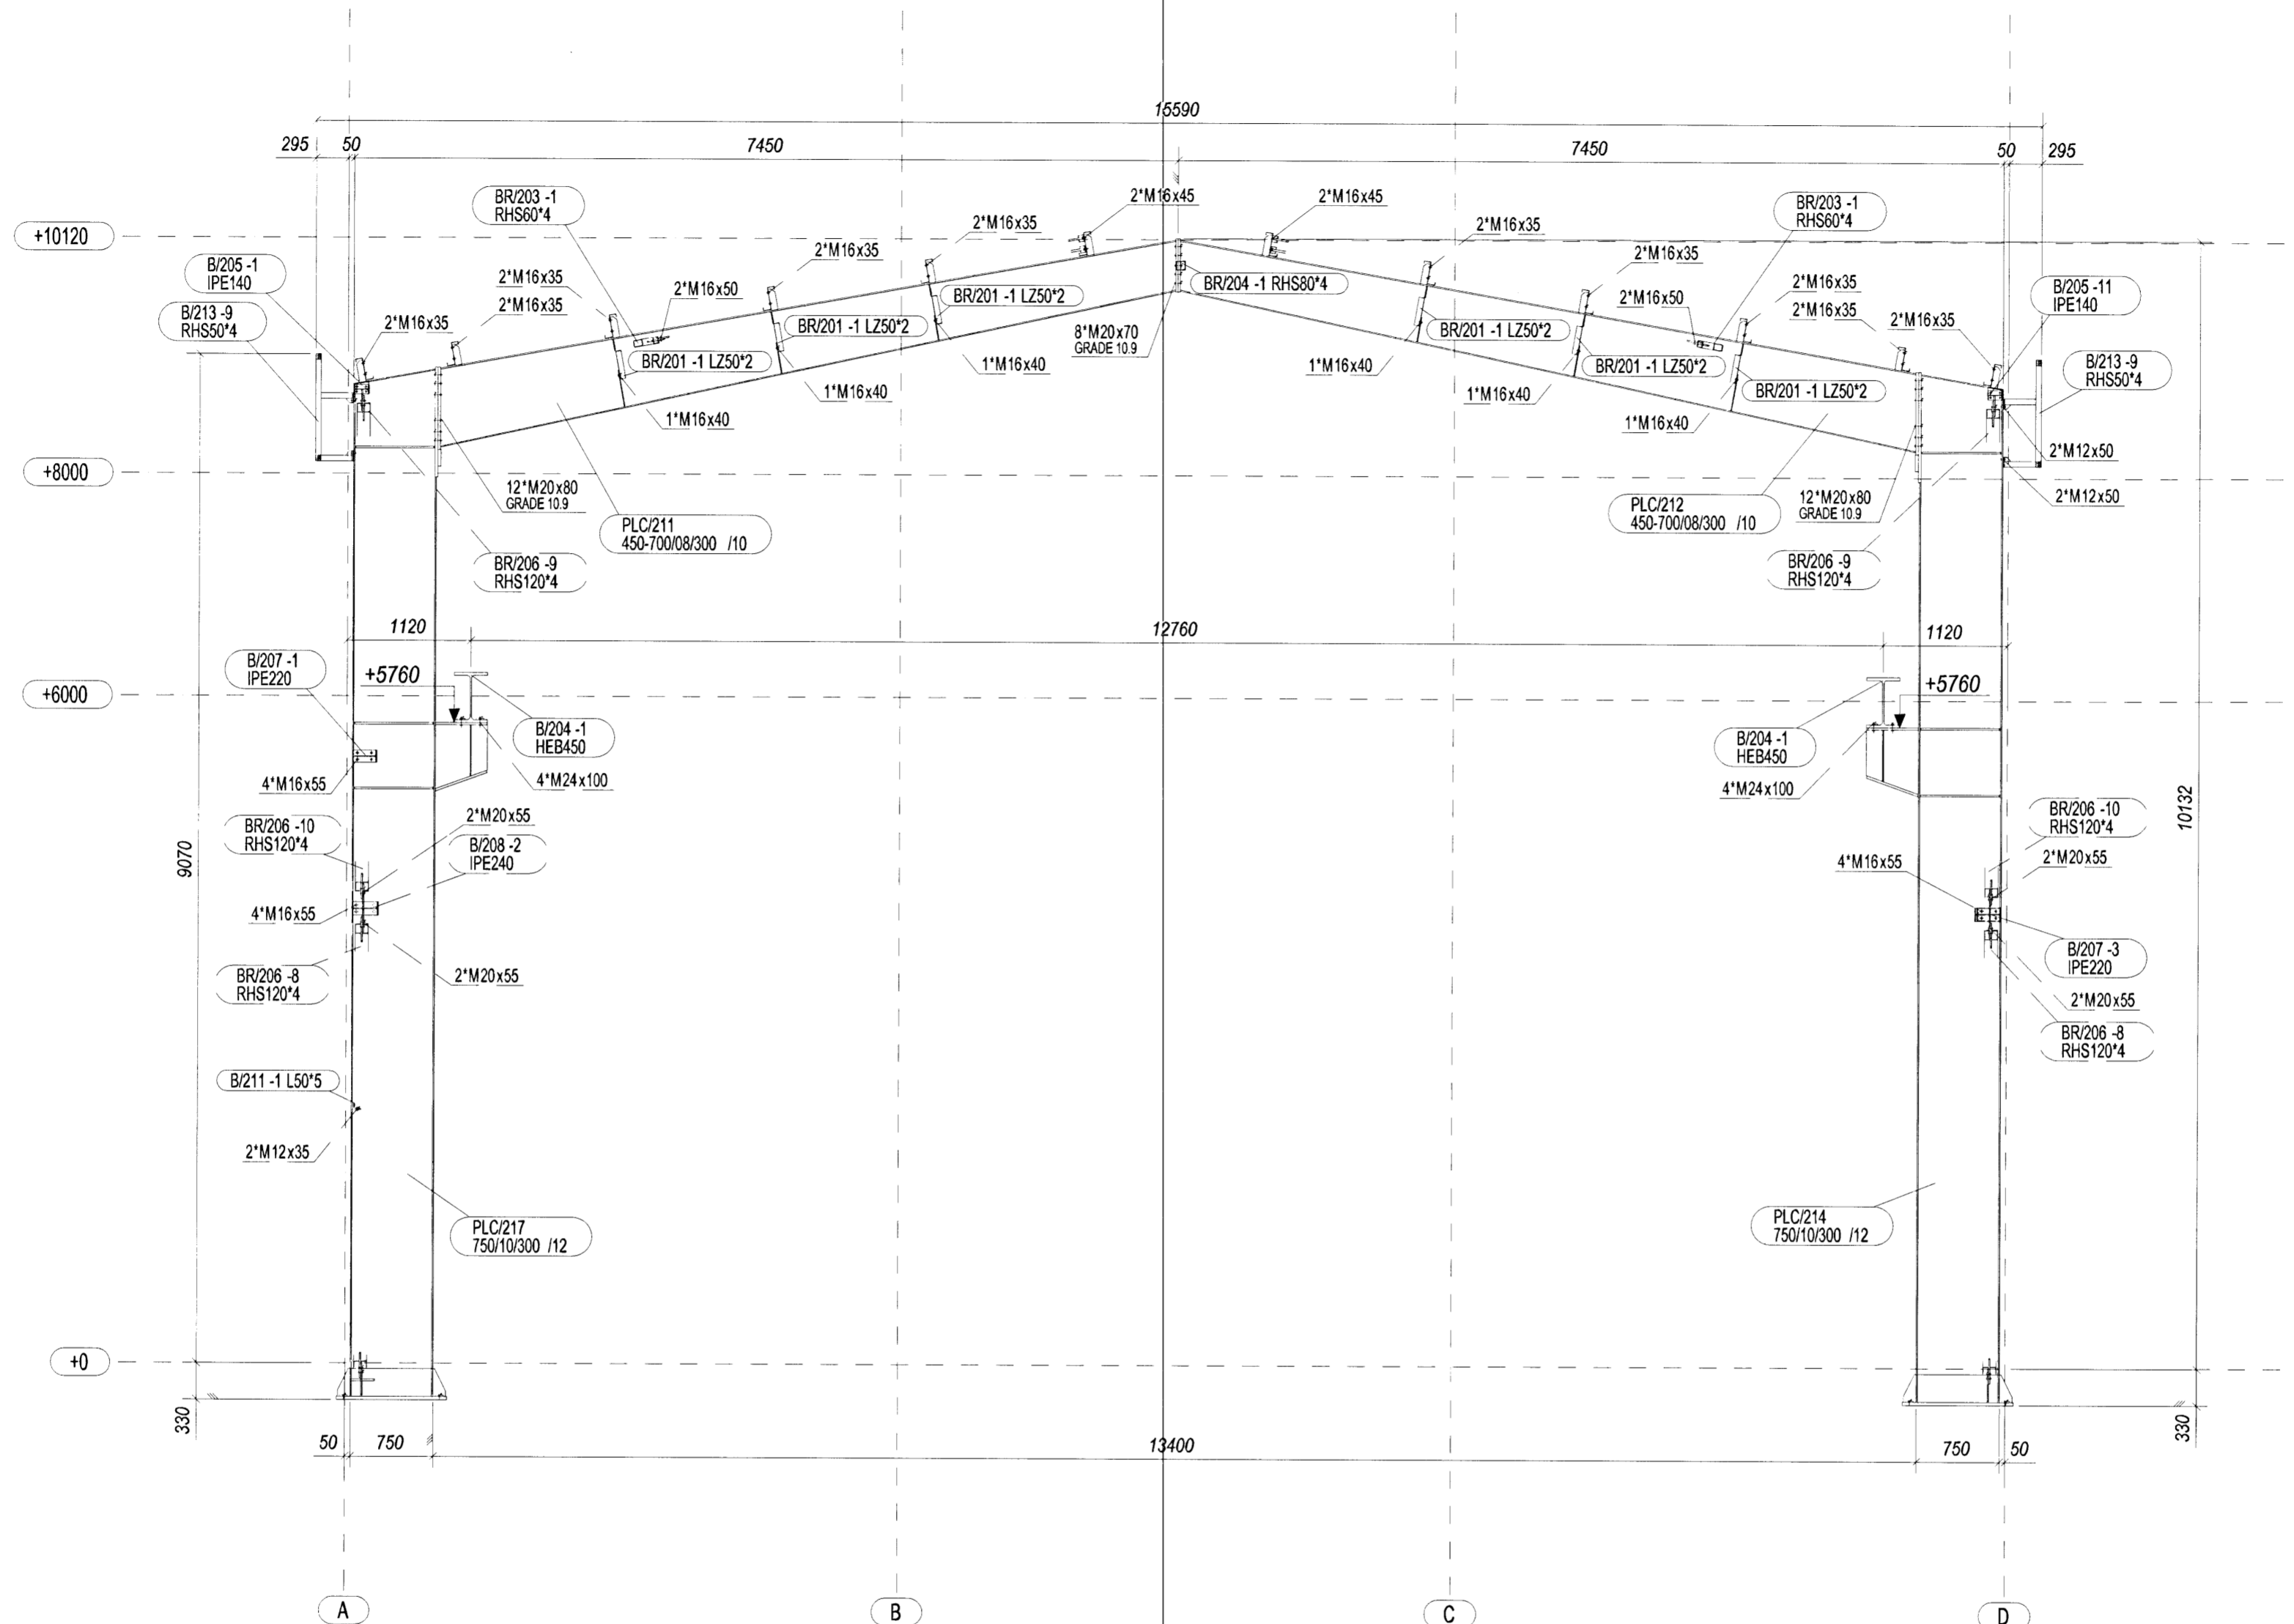

Samþykkt þann
11 JUNÍ 2008
Byggingartúttíðningur í Hafnarfirði
F.h. Hrólfur S. Gunnlaugsson

Línuhönnun
consulting engineers
Göngu- og hönnuð 4A, IS-100, Reykjavík
Sími: 595 1800, Fax: +354 595 1801
E-mail: regnan@linuhonun.is, 04/255-5259

ALL BOLTS TO BE 8.8(8) GRADE, UNLESS NOTED OTHERWISE.

A 2008.04.09		WYDANO DO ZATWIERDZENIA / ISSUED FOR APPROVAL		E. RYPIŃSKI	
ZNAK MARK	DATA DATE	OPIS ZMIAN DESCRIPTION	NAZWIŚKO NAME		
Etap / Documentation Stage: DOKUMENTACJA WARSZTATOWA WORKSHOP DOCUMENTATION		Branża / Branch: KONSTRUKCJA / CONSTRUCTION		Data / Date: 2008/04/09	
Objekt, Nazwa i Adres: RSTnet - BUDYNEK WARSZTATOWY RSTnet - WORKSHOP BUILDING Alifhella 6, Hafnarfjörður, Iceland		Nazwa rysunku / Drawing name: PRZEKROJ W OSI 7 SECTION AT GRID LINE 7		Skala: Scale: 1:50	
RUUKKI Ruukki Construction Polska Sp. z o.o. ul. Towarowa 35 61-809 Poznań Polska tel. +48 61 85 12 300 fax +48 61 85 12 310 www.ruukki.com.pl		Finnmap Polska FMC GROUP ul. Wyzynskiego 11 10-457 Olsztyn Polska biuro w Poznaniu ul. Towarowa 35 61-809 Poznań tel. +48 61 853 42 27 fax +48 61 853 42 27 www.finnmap.pl			
Zaprojektował: Designed by:	PIOTR WALOSIK WKP/0040/POOK/05		Nr projektu / Project No.:		02.1000
Opracował: Drawn by:	ŁUKASZ RYPIŃSKI		Nr rysunku / Drawing No.:		SM14
Sprawił: Verified by:	KRZYSZTOF BEDNARSKI WKP/0052/POOK/04		Rev:		A

PODZIAŁ:
[Signature]