


3D VIEW
1:100

Samþykkt þann
11 JUNI 2008
Byggingarfulltrúinn í Hafnarfirði
F.h. Hrólfur S. Gunnlaugsson

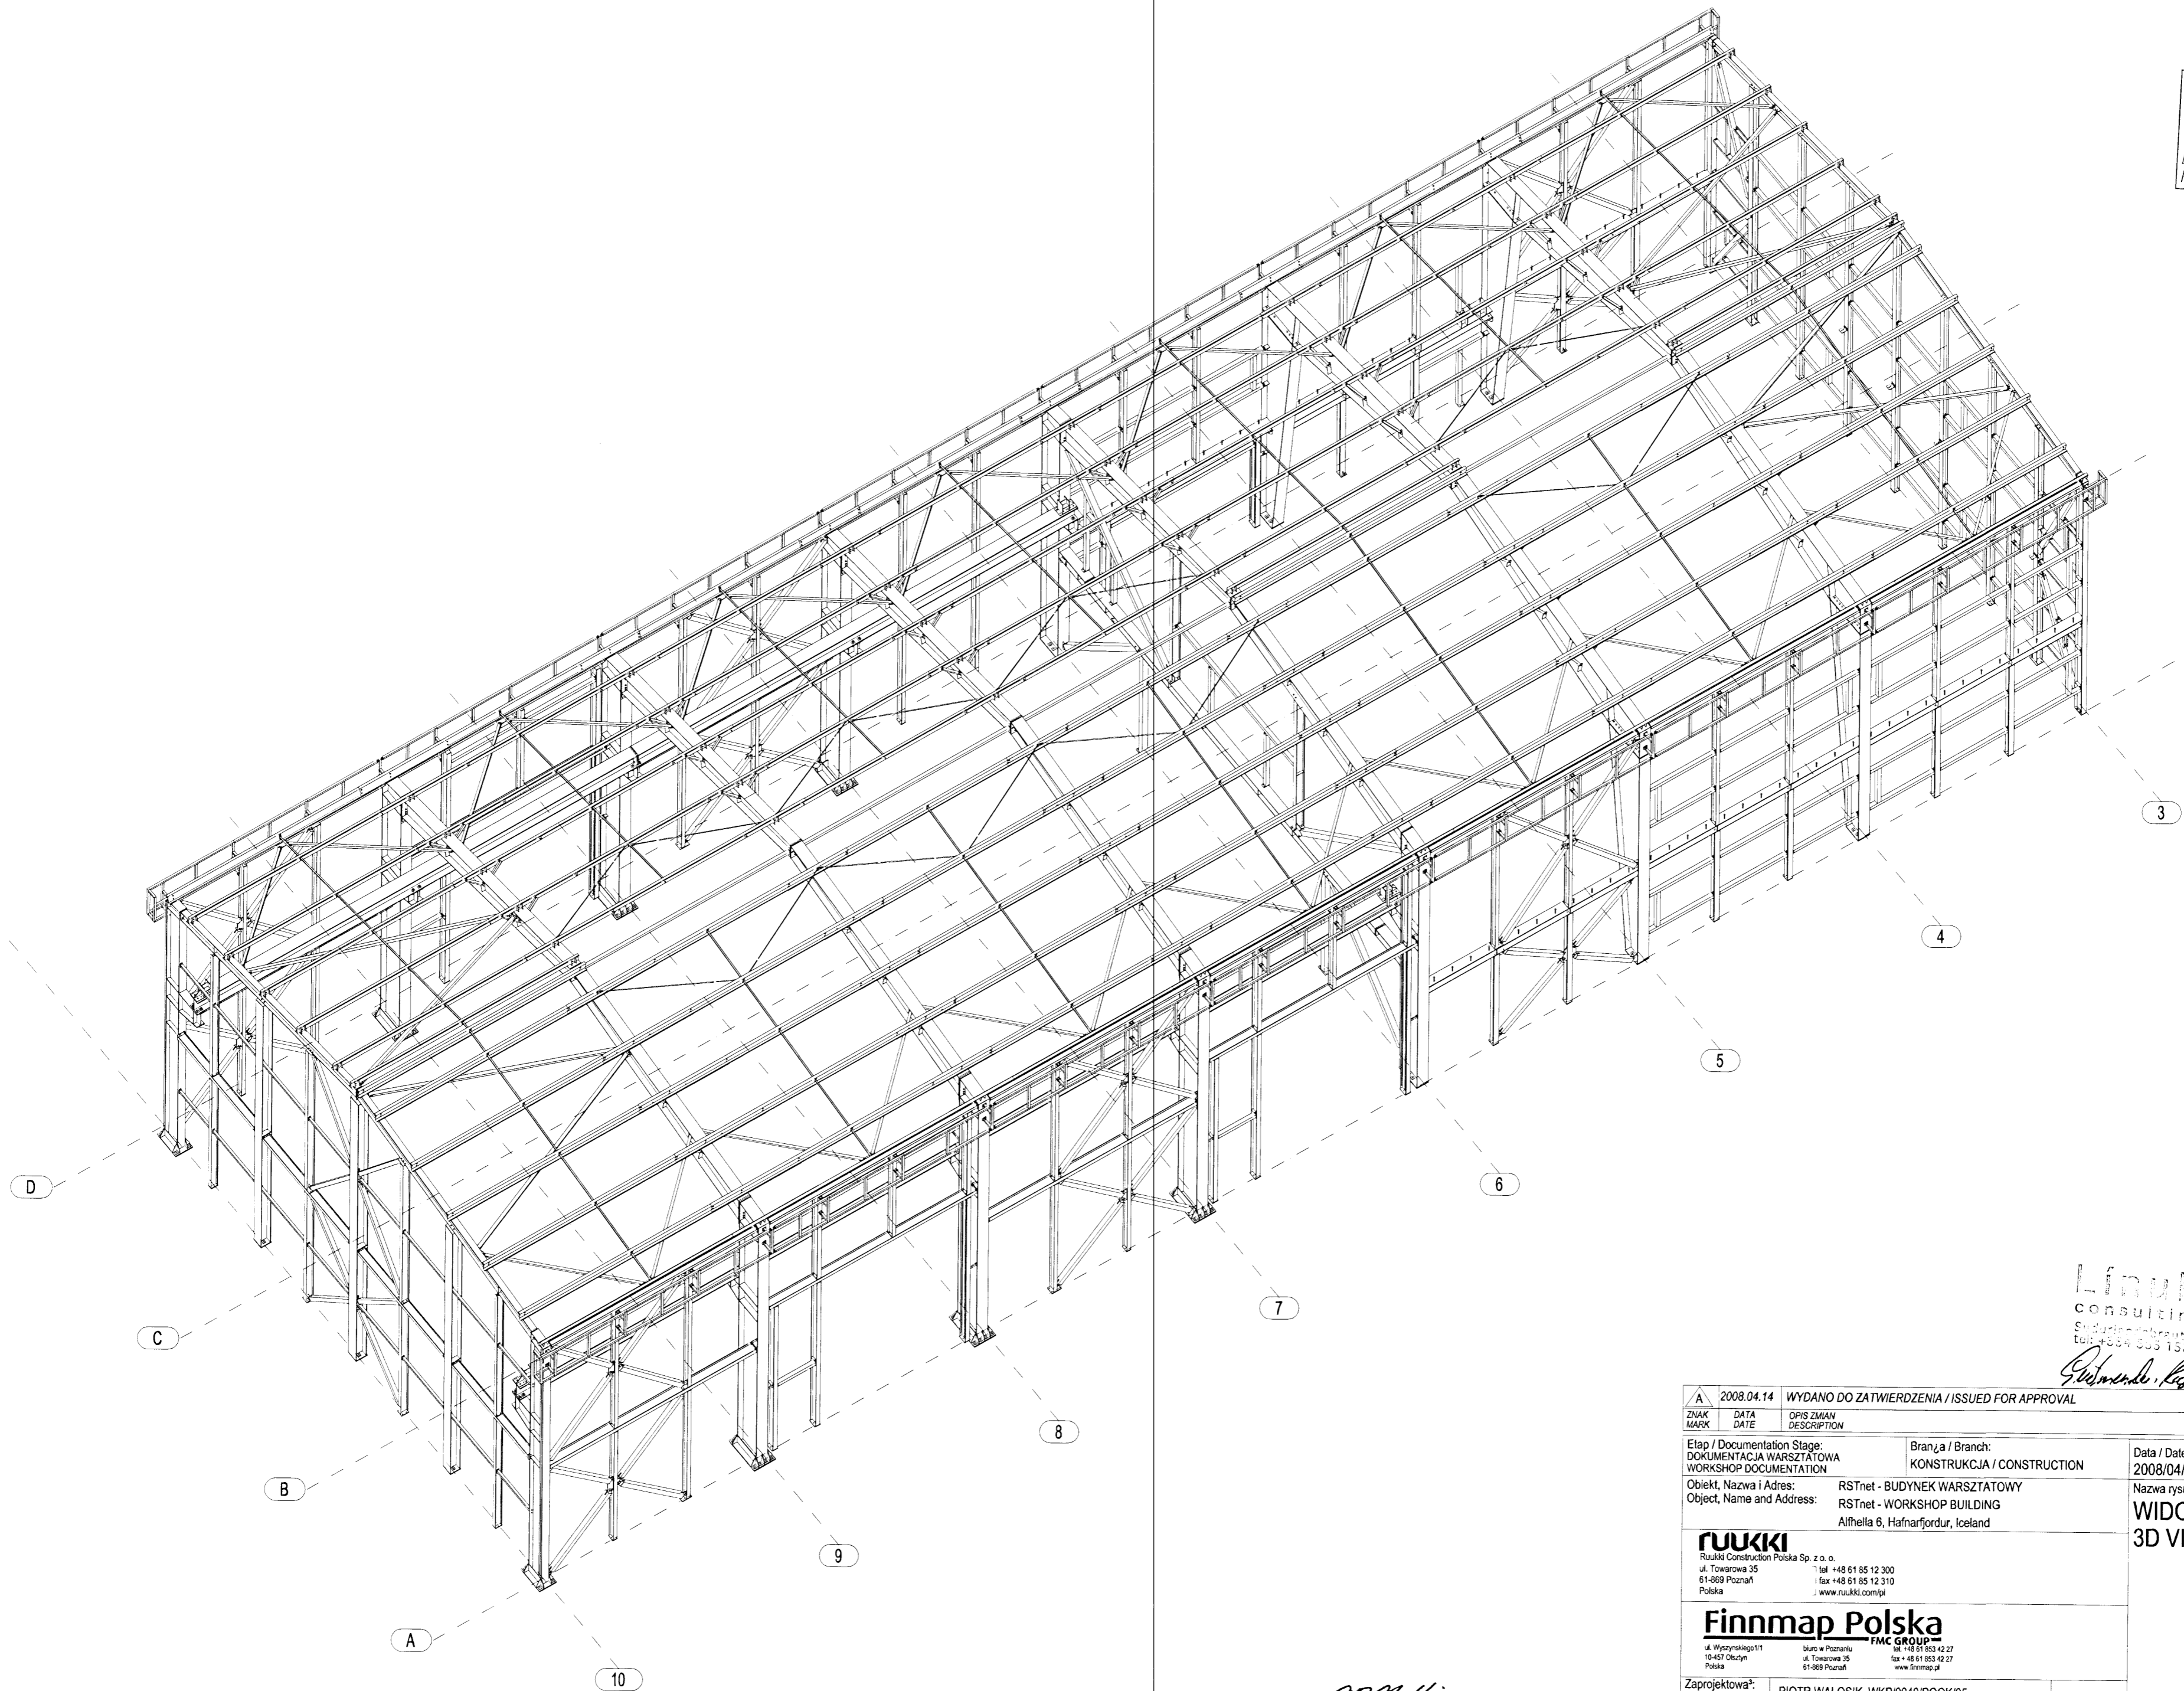

Línuhönnun
consulting engineers
Sýrdalshöfudvegur 4 N, IS-108, Reykjavík
tel: +354 505 1500, fax: +354 505 1501
E. RYPIŃSKI

A	2008.04.14	WYDANO DO ZATWIERDZENIA / ISSUED FOR APPROVAL		E. RYPIŃSKI
ZNAK / MARK	DATA / DATE	OPIS ZMIAN / DESCRIPTION	BRANŻA / BRANCH	NAZWIŚKO / NAME
		Dokumentacja warsztatowa / Workshop Documentation	KONSTRUKCJA / CONSTRUCTION	
Etap / Documentation Stage:		Branża / Branch:		Data / Date:
Dokumentacja warsztatowa / Workshop Documentation		Konstrukcja / Construction		2008/04/14
Objekt, Nazwa i Adres:		Nazwa rysunku / Drawing name:		Skala / Scale:
RSTnet - BUDYNEK WARSZTATOWY / RSTnet - WORKSHOP BUILDING		WIDOK 3D / 3D VIEW		1:100
Alfhella 6, Hafnarfjörður, Iceland				
<p>RUUKKI Ruukki Construction Polska Sp. z o.o. ul. Towarowa 35 tel. +48 61 85 12 300 61-808 Poznań fax +48 61 85 12 310 Polska www.ruukki.com.pl</p> <p>Finnmap Polska ul. Wyzwalców 111 Biuro w Poznaniu tel. +48 61 853 42 27 10-457 Okęcie ul. Towarowa 35 fax +48 61 853 42 27 Polska 61-808 Poznań www.finnmap.pl</p>				
Zaprojektował / Designed by:	PIOTR WALOSIK WKP/0040/POOK/05		Nr projektu / Project No.:	Nr rysunku / Drawing No.:
Opracował / Drawn by:	ŁUKASZ RYPIŃSKI		02.1000	SM19
Sprawił / Verified by:	KRZYSZTOF BEDNARSKI WKP/0052/POOK/04			A

PROJEKTOWAŁ:
[Signature]