




G1 1.stk. gluggi.

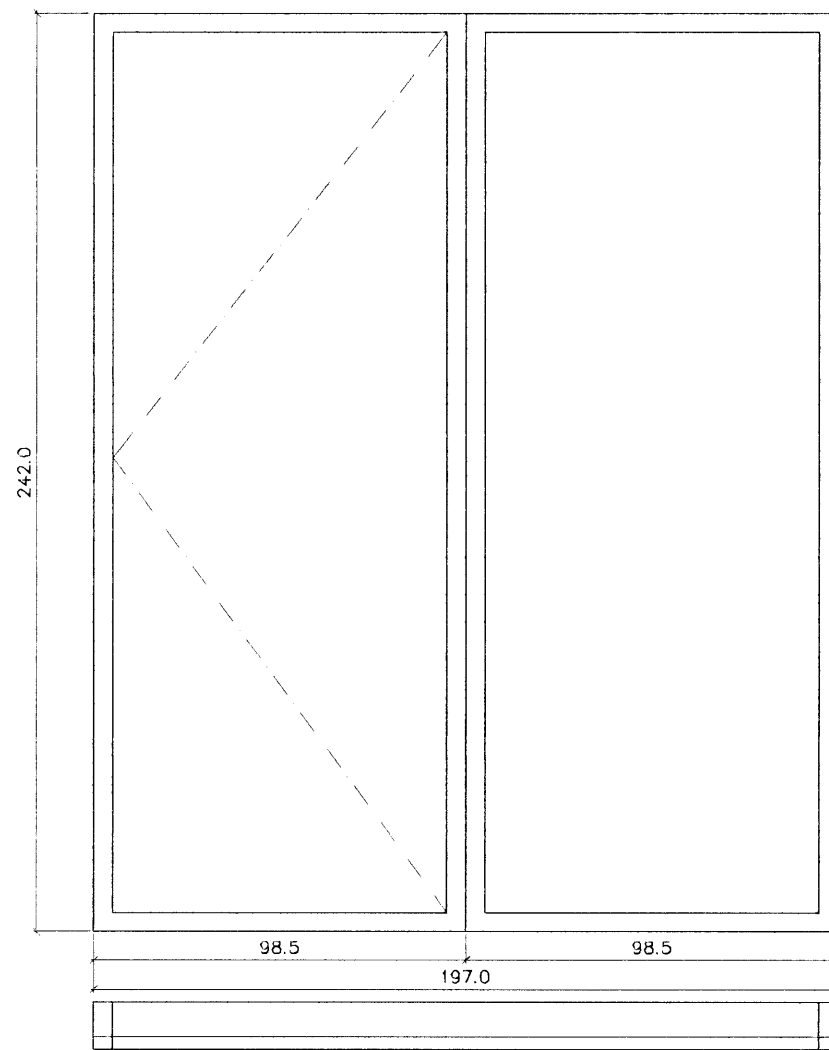


G2 1.stk. gluggi með rennihurð.

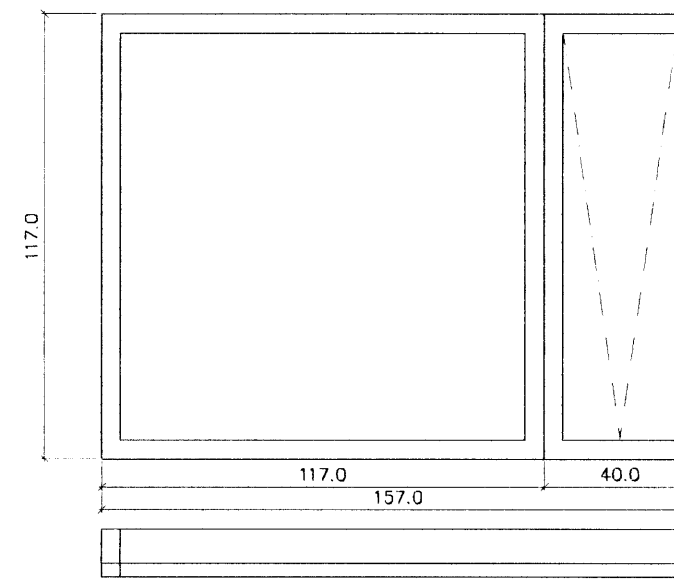



G3 1.stk. gluggi með opnanlegu fagi.

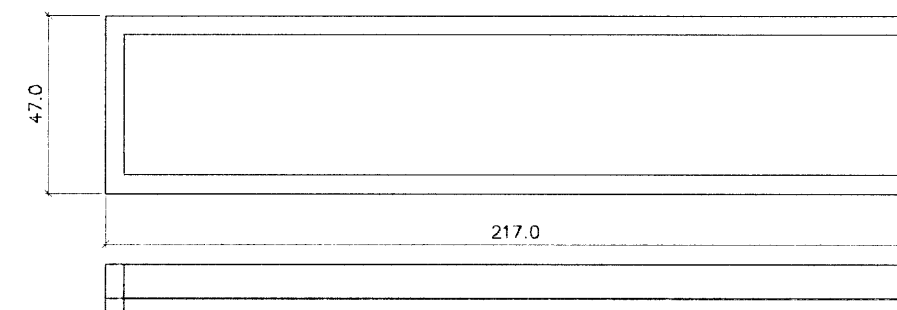



G4 1.stk. gluggi.

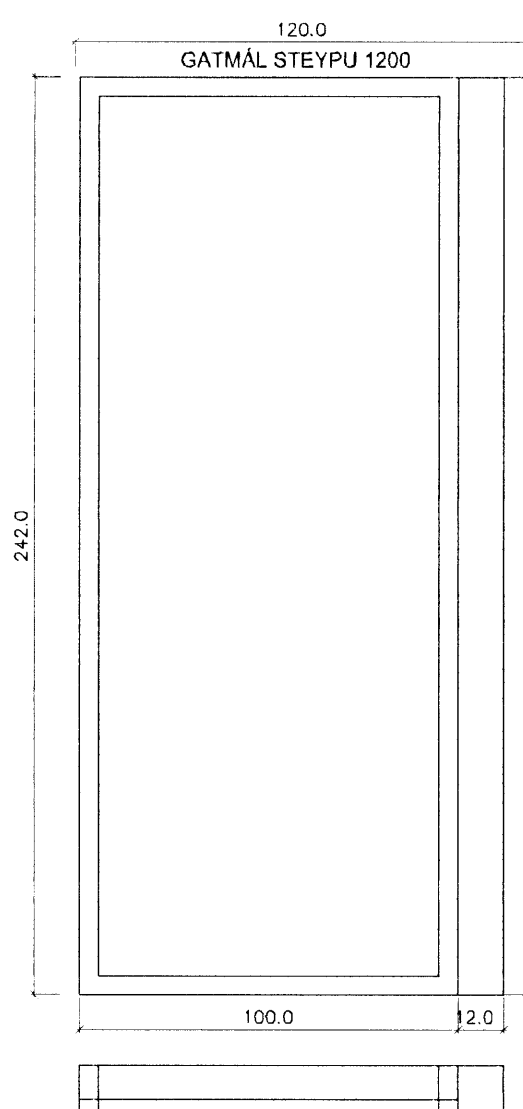

G5 1.stk. Horngluggi með rennihurð.

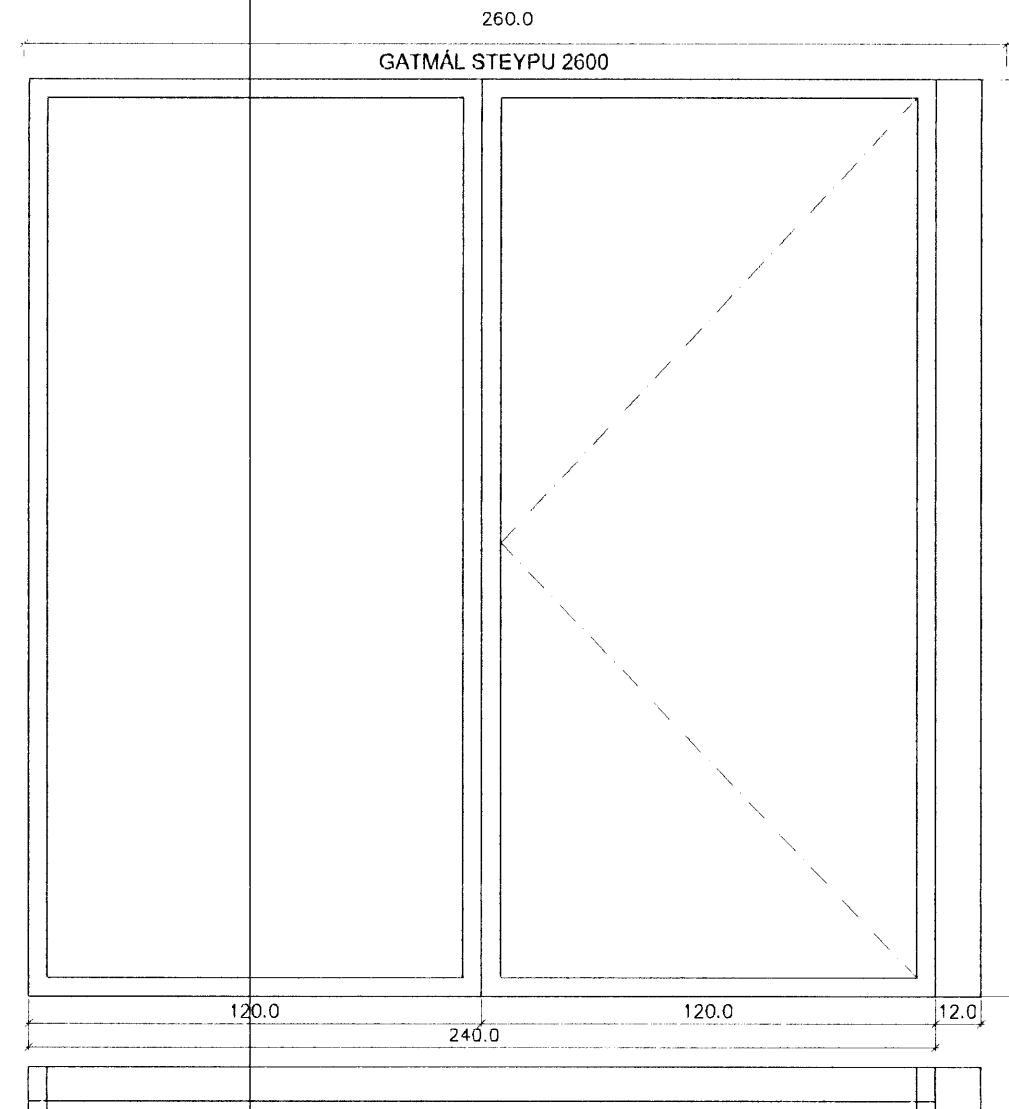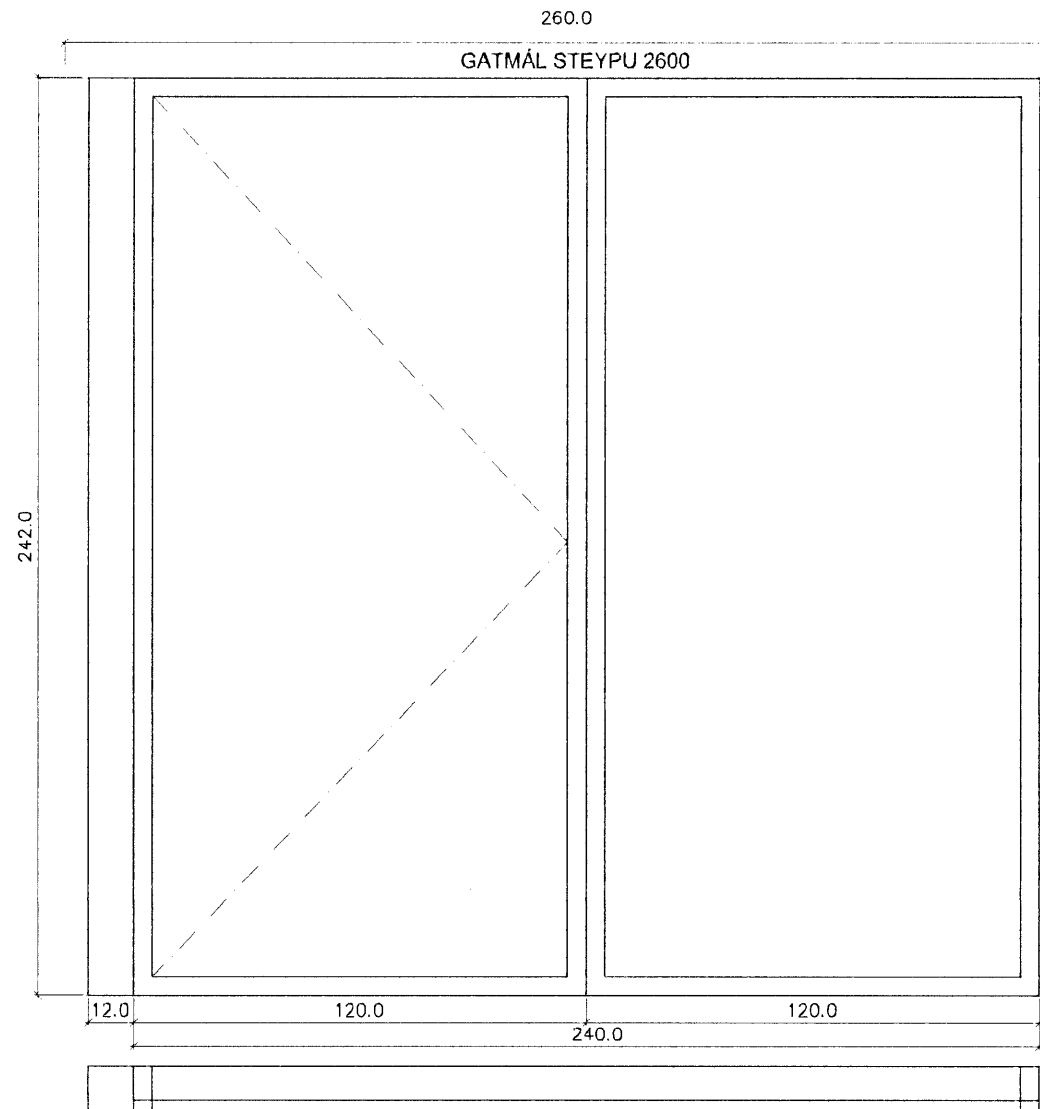


G6 1.stk. Horngluggi með rennihurð.

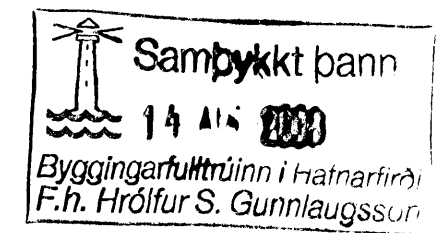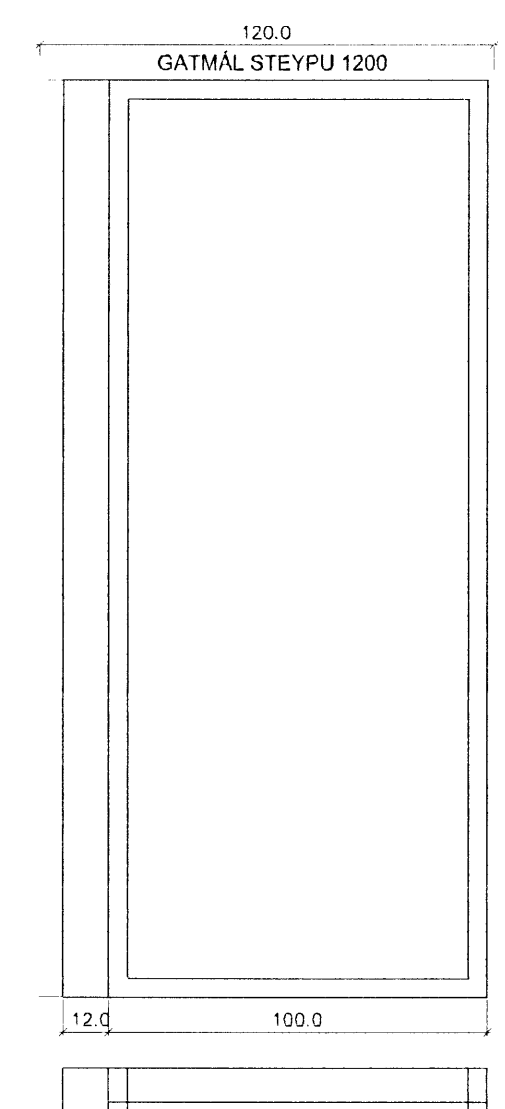

C:
B:
A:
BREYTINGAR: _____ DAGS: _____

BREKKUÁS 19, HAFNARFIRÐI

VERK: _____
YFIRLITSTEIKNING KVARÐI: 1:20
DAGS: 12.10.07
GLUGGA OG HURÐA YFIRLIT TEIKN: RH
SKRÁ: _____

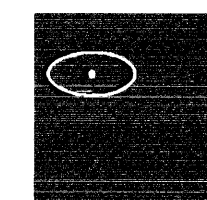

KOLLGÁTA
arkitektúr - hönnun
Kaupvangsstr. 29, 600 Akureyri
Símar: 462 7881 - 862 7881
Netfang: kollgata@kollgata.is

Logi Már Einarsson

Logi Már Einarsson arkitekt faí kt. 210864 - 2969