

Skýringar



Burðarvirki timbur a.m.k. K18 skv. íS DS 413 og burðarvirki stál Fe 360 skv. íS DS 412. Heikklæða skal þak með 1"x6" og negla með 3x3" galv. í hverja sperru. einnig má Heikklæða þak með krossviði 19mm og negla með 3x3" galv. í hverja sperru.

Bárujárn skal negla með 43/75 kambasum. Negla skal í hverja báru við þakbrún en annars skal negla í aðra hverja báru. Naglaraðir skulu vera með 60cm millibili. Hliðra skal neglingu við þakbrún þannig að hún lenti í sitthvoru borðinu.

Sperrur í þaki 50x225mm c.c. 600mm, 2x50x225mm.c.550mm sést á grunmynd. Stálbitar í þaki IPE 220 .

Samvirkun á sperrum 4"saumur c.c.200mm nema annað sé sýnt á teikningu eða í sniði. Suða eða Kverksuða skal ekki vera minni en 5mm .

Útfæra skal loftun í þaki/þakkant ásamt snjögildru í þakkant skv. teikningu arkitekts og í samráði við arkitekt.

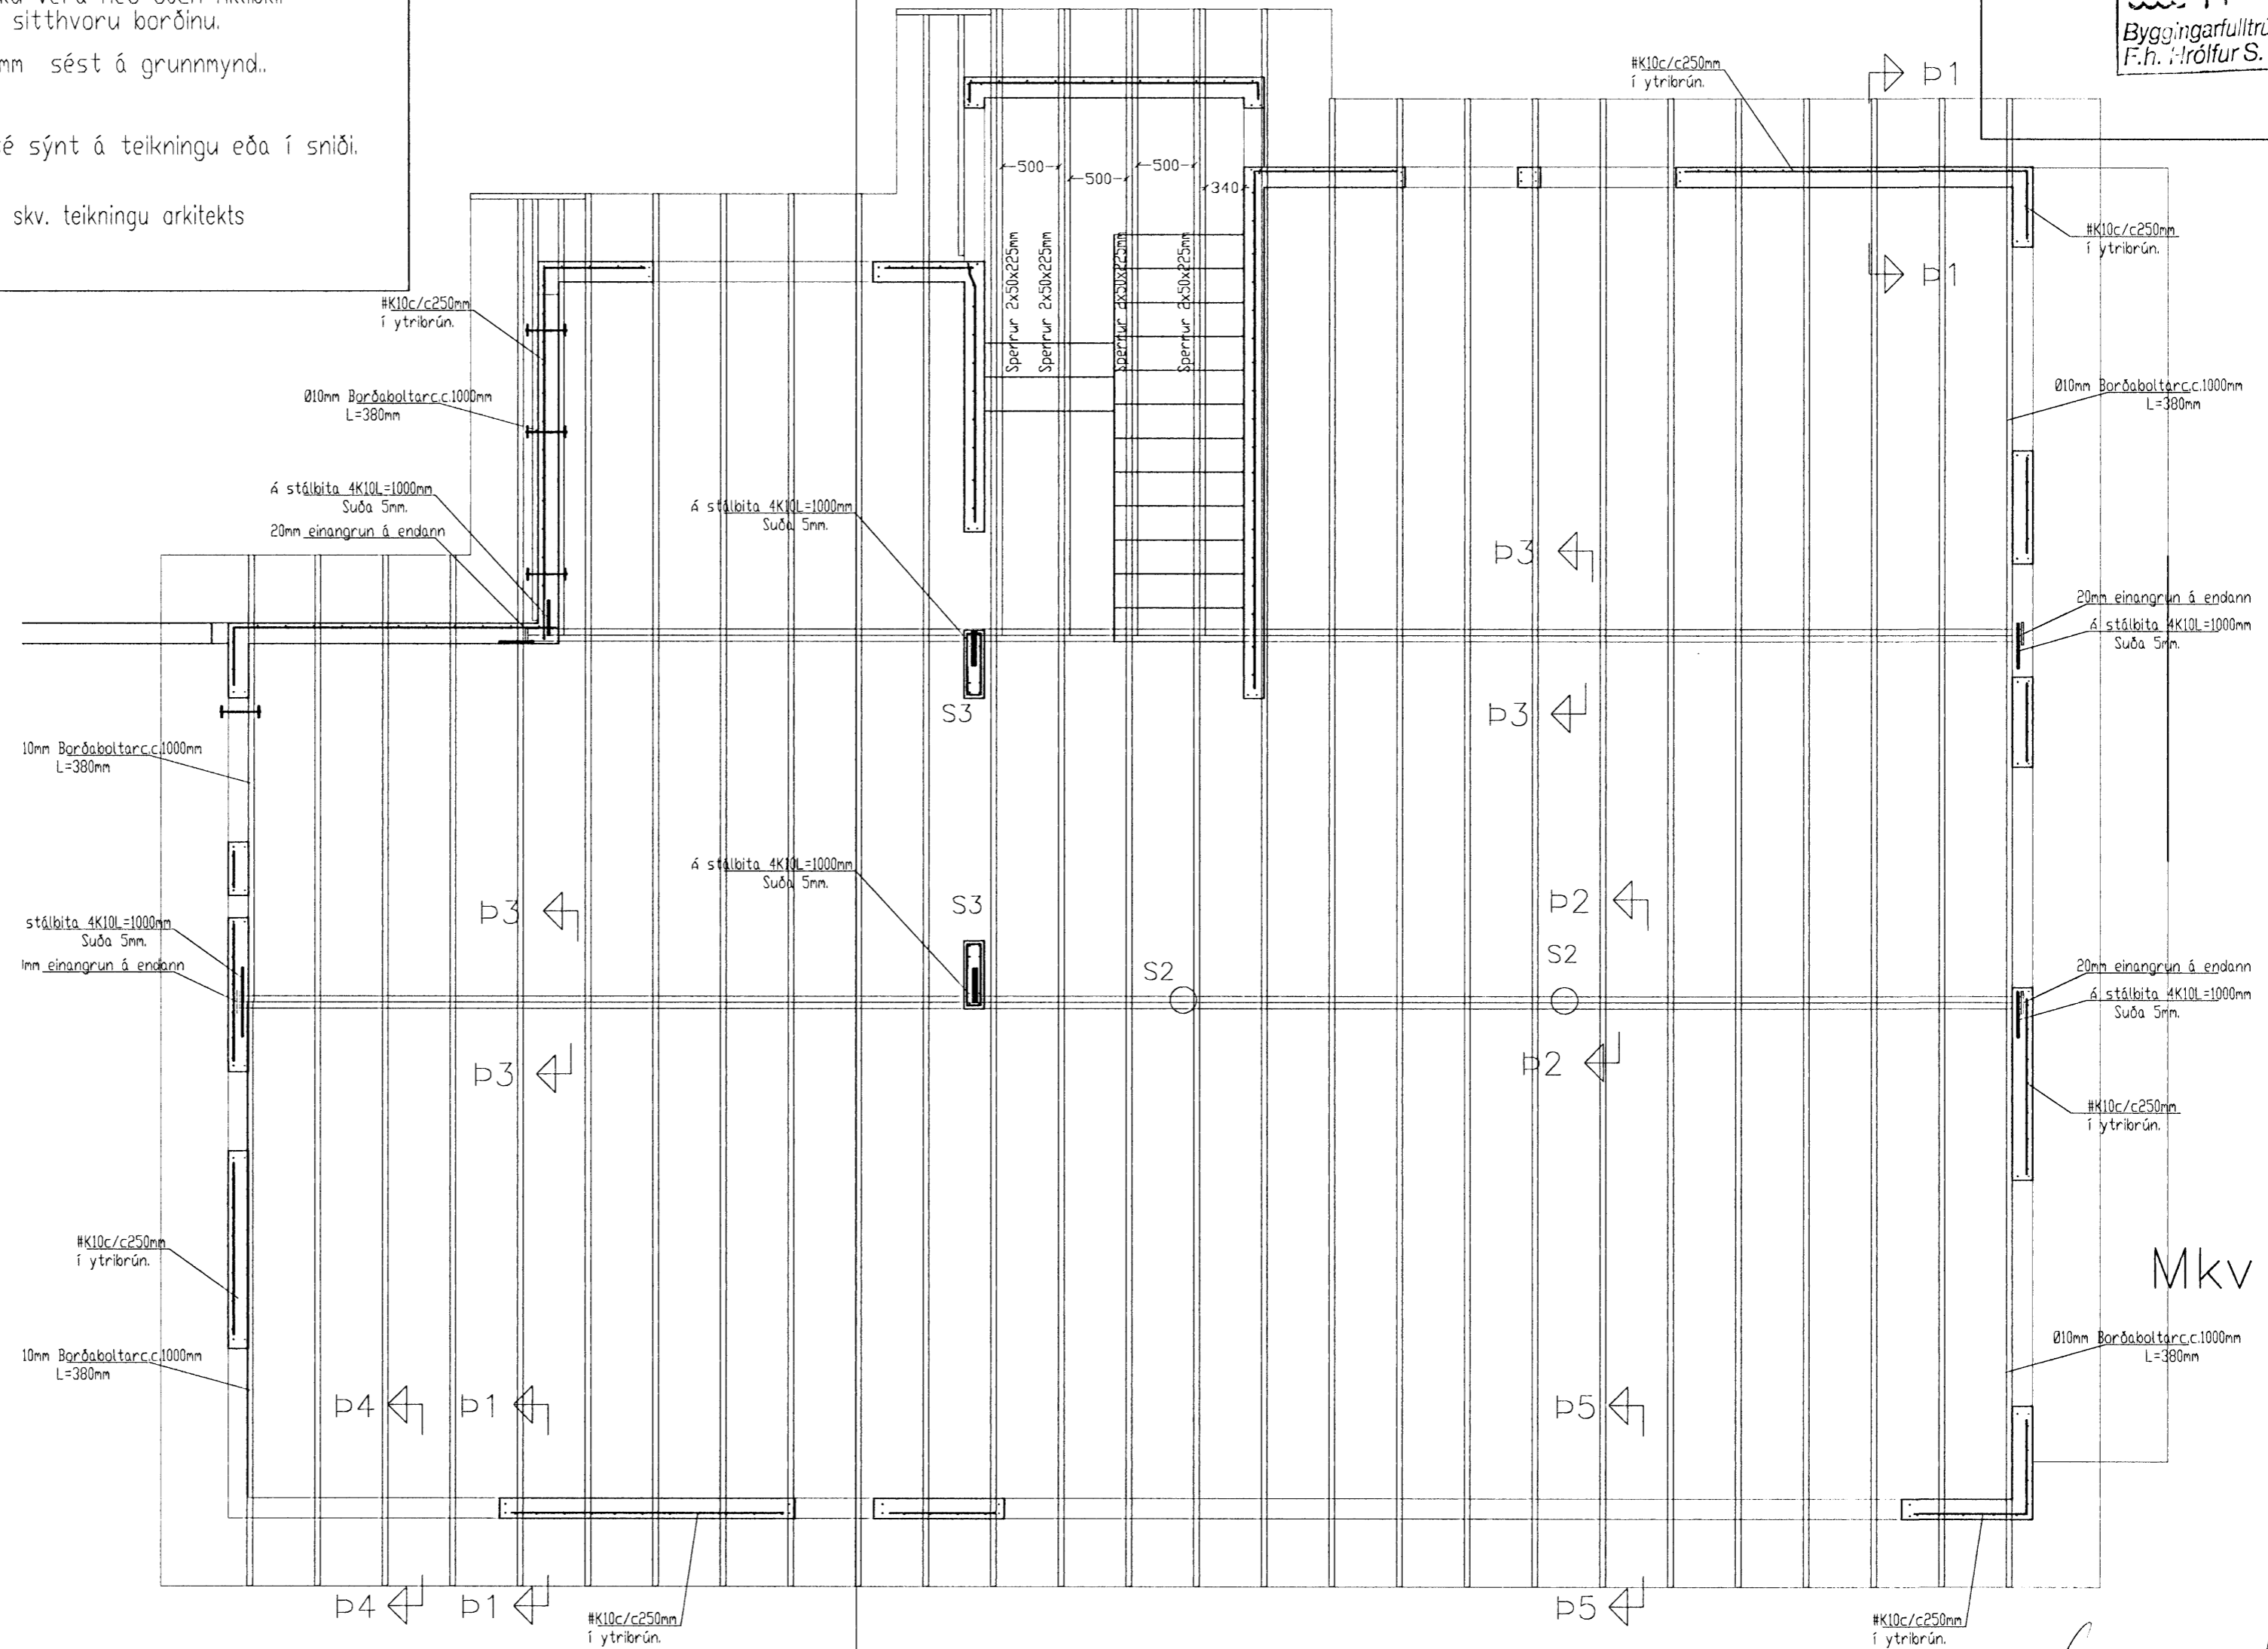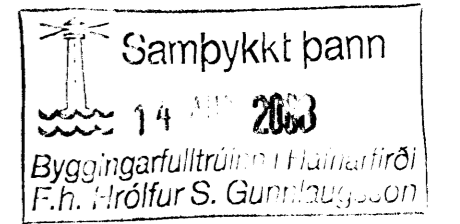

SPERRUR 50X225mm c.c.600mm STÁLBITAR IPE-220 í ÞAKI
ALLAR SUÐUR MINNST 5MM

[Handwritten signature] 28/7

Breytingar			Brekkuás 4. Hafnarfirði.	
Nr.	Dags.	Nafn	Tækniþjónusta Ragnars G Gunnarssonar ehf.	
			Smiðjuveg 11 s: 544 5350 ragnargg@simnet.is	
			GRUNNMYND Þaks.	
			Mkv. 1:50	
			Nr. 4.	
			Dags. 2008.07.23	
			kt.:110947-2839	