


Samþykkt þann 14. 2008
 Byggingarfulltrúinn í Hafnarfirði
 F.h. Frólfur S. Gunnarsson

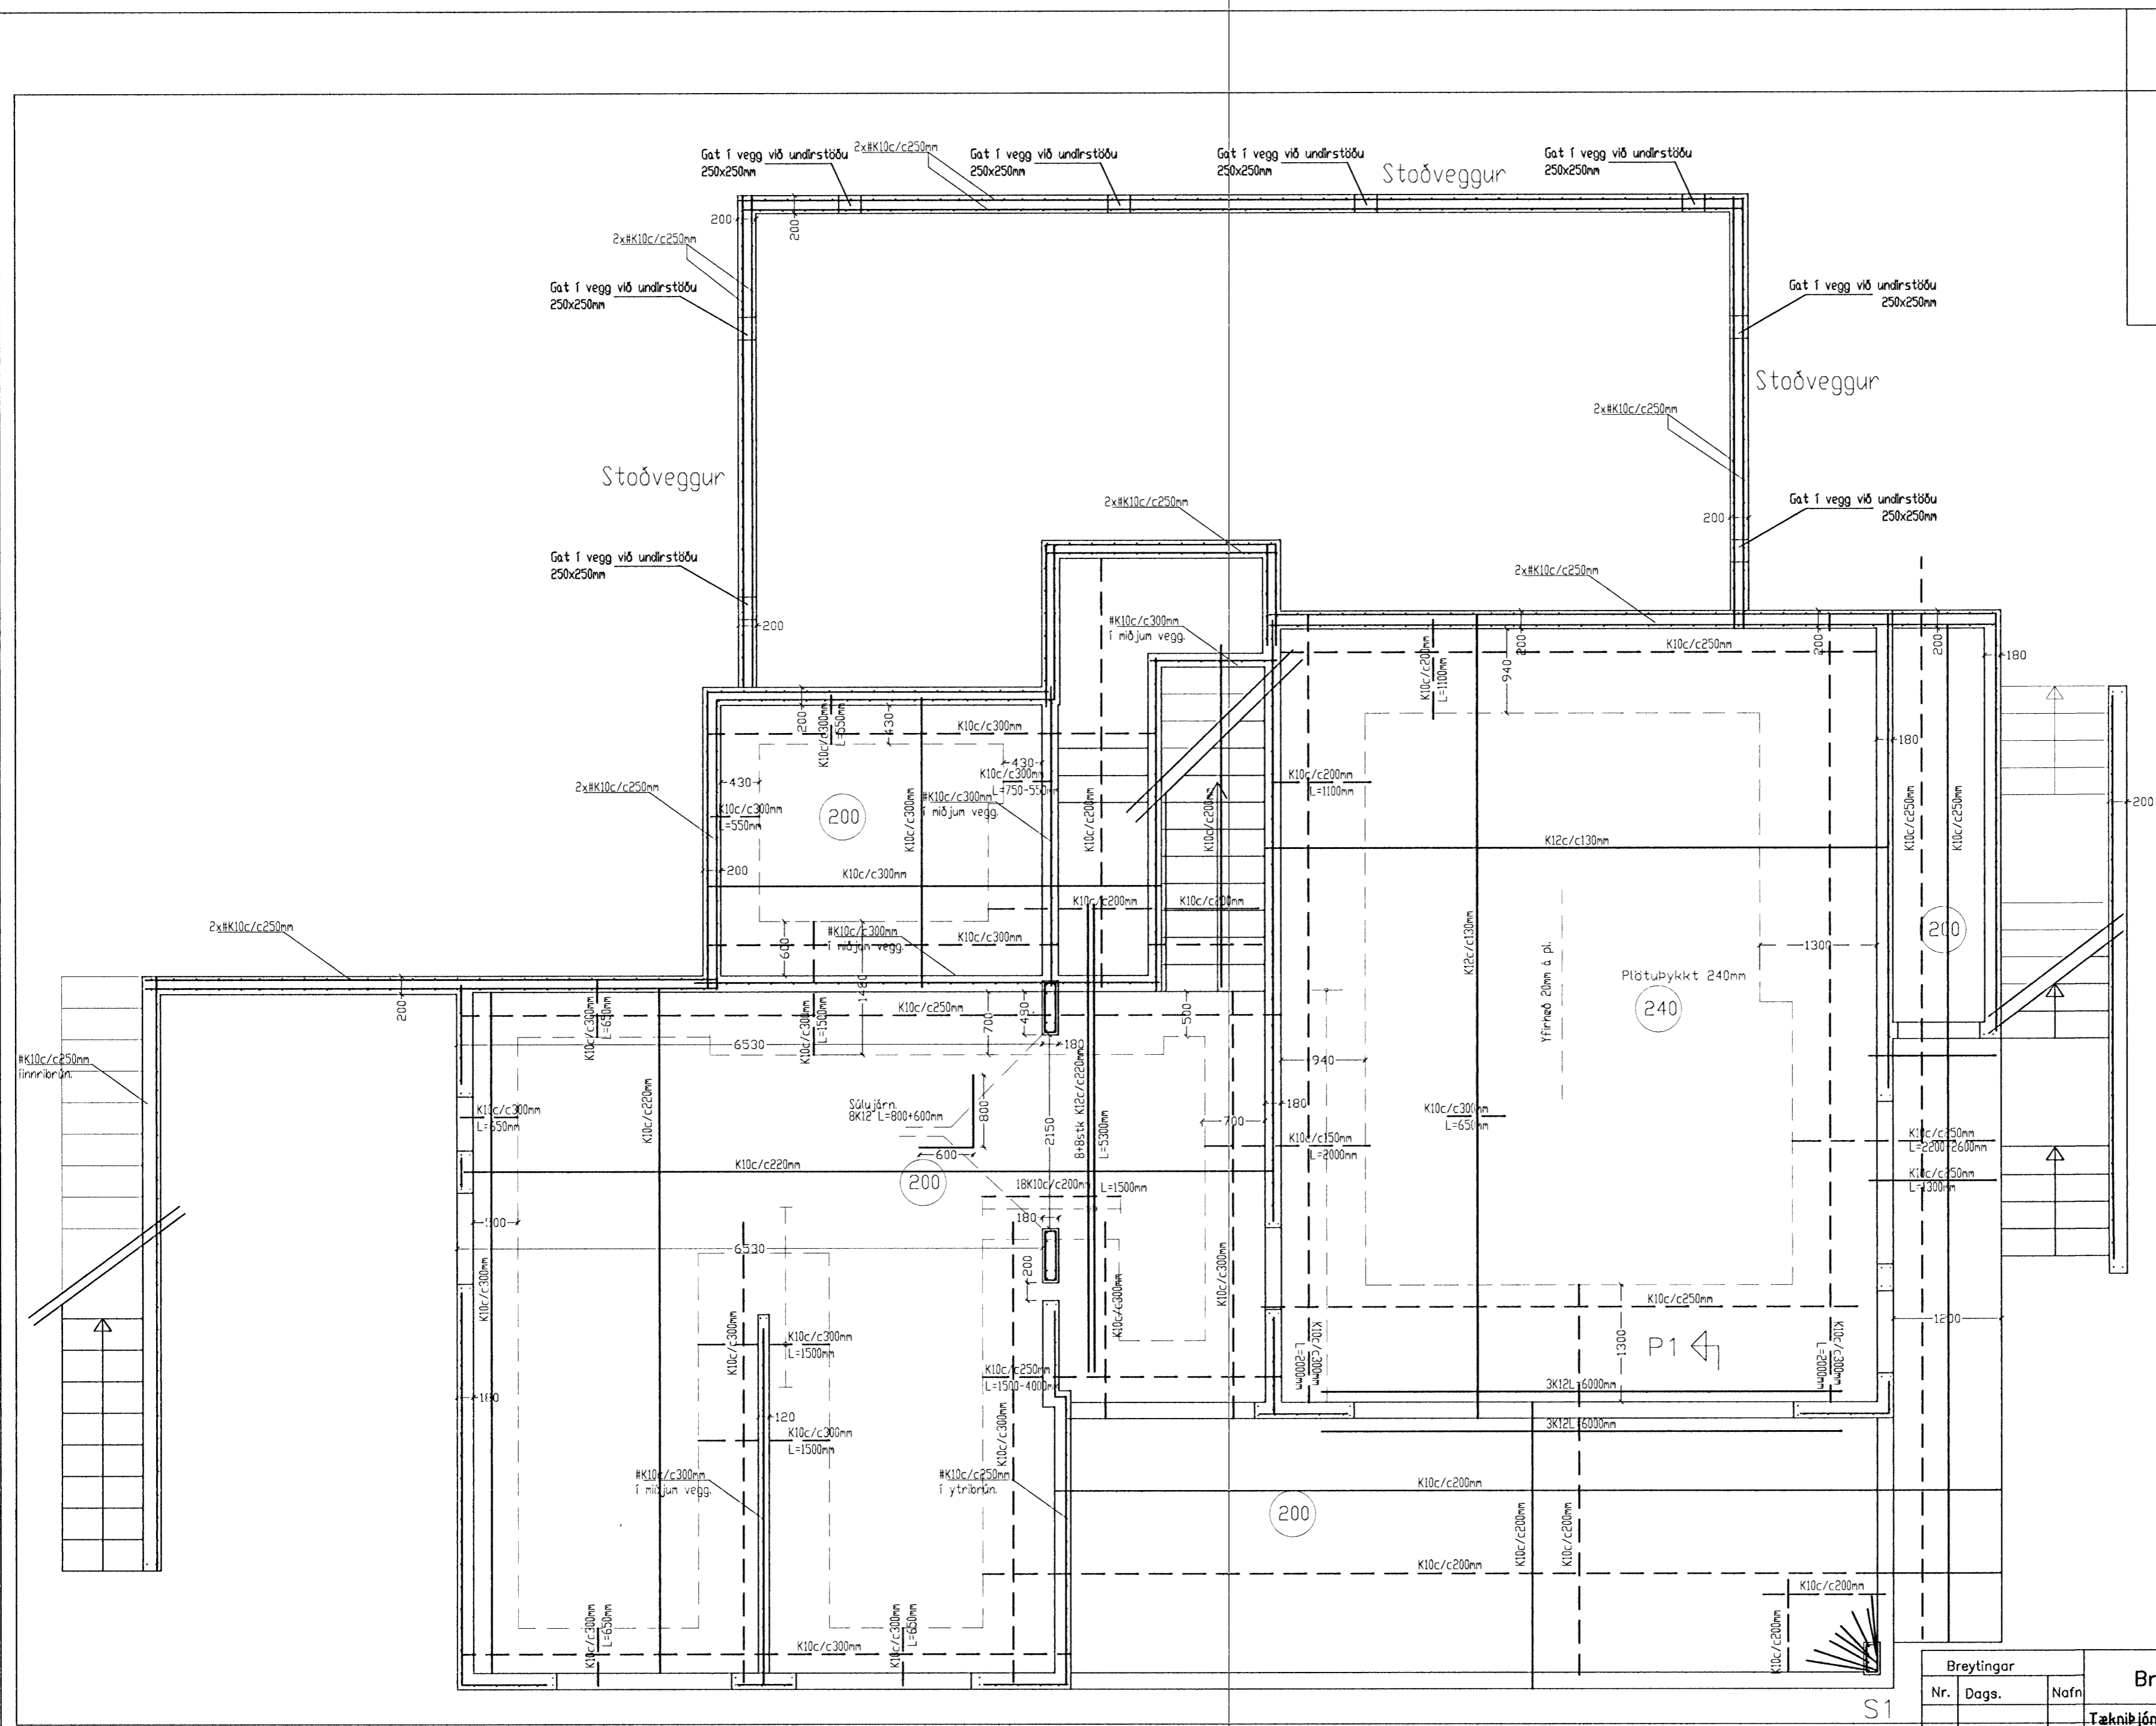

Mkv 1:50

28/7 *[Signature]*

[Signature]

Breytingar		Nafn	Brekkúás 4.	Hafnarfirði.
Nr.	Dags.			
Tækniþjónusta Ragnars G. Gunnarssonar ehf.			Mkv. 1:50	
Smíðjuveg 11 s: 544 5350 rognargg@simnet.is			Nr. 3.	
GRUNNMYND VEGGJA			Dags. 2008.06.11	
			kt.:110947-2839	