
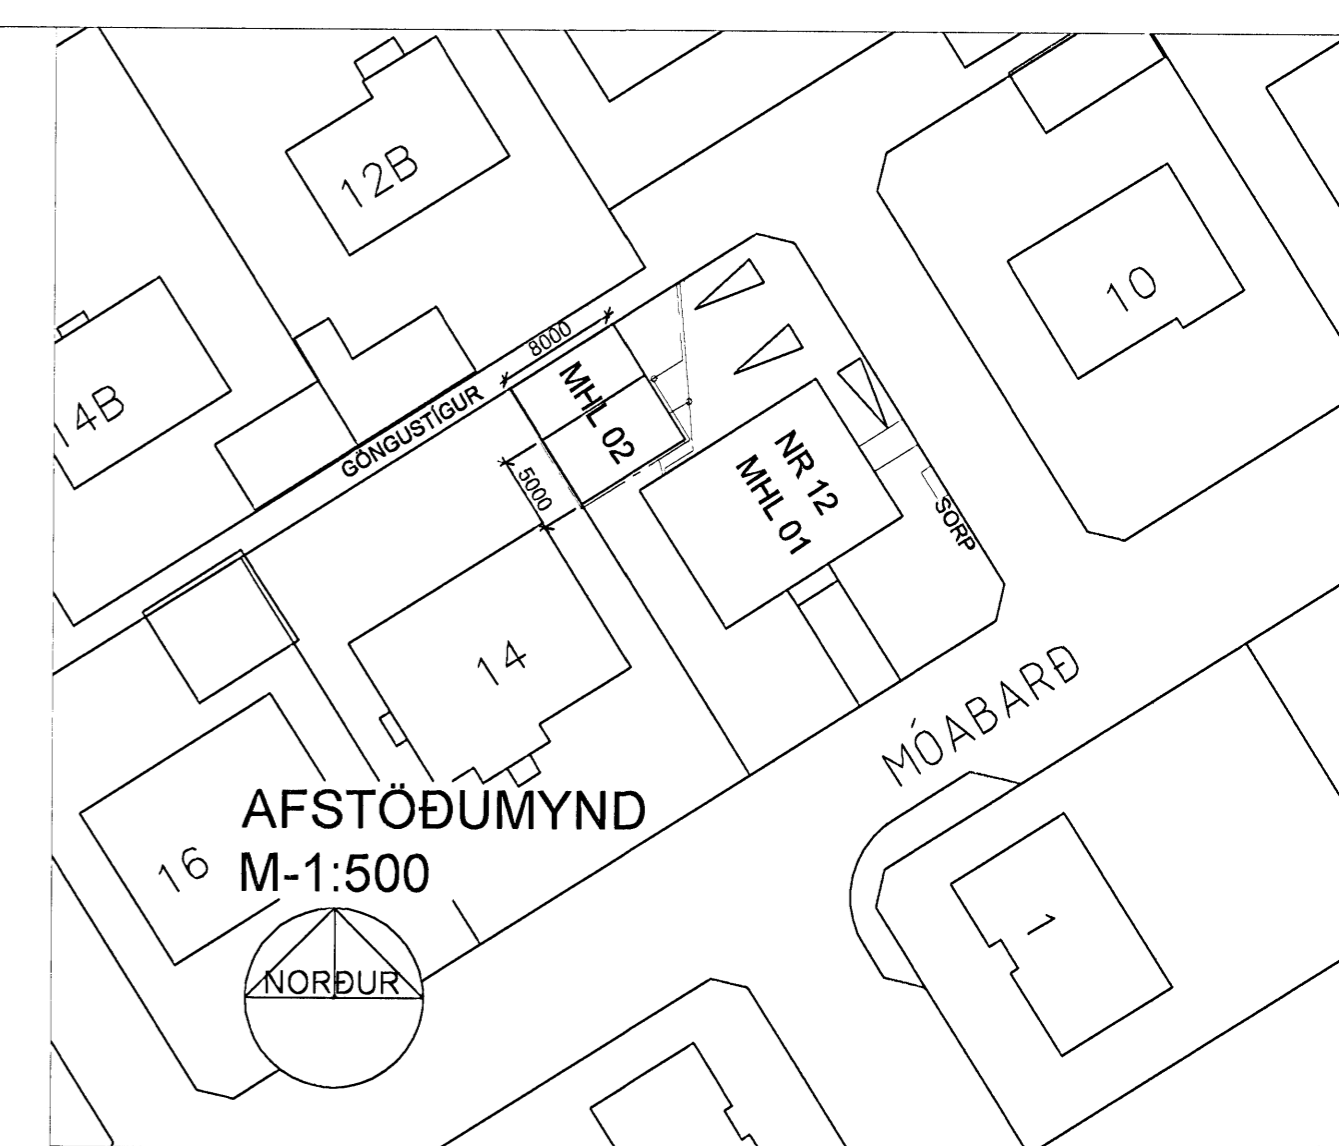


BÍLAPLAN, AÐKEYRSLA

Endurnýjaðar eldri lagnir og nýlagnir í plani skulu vera sérstaktar vegna umferðar, KG 2000 (Tengi ehf) eða samþærilegar lagnir.

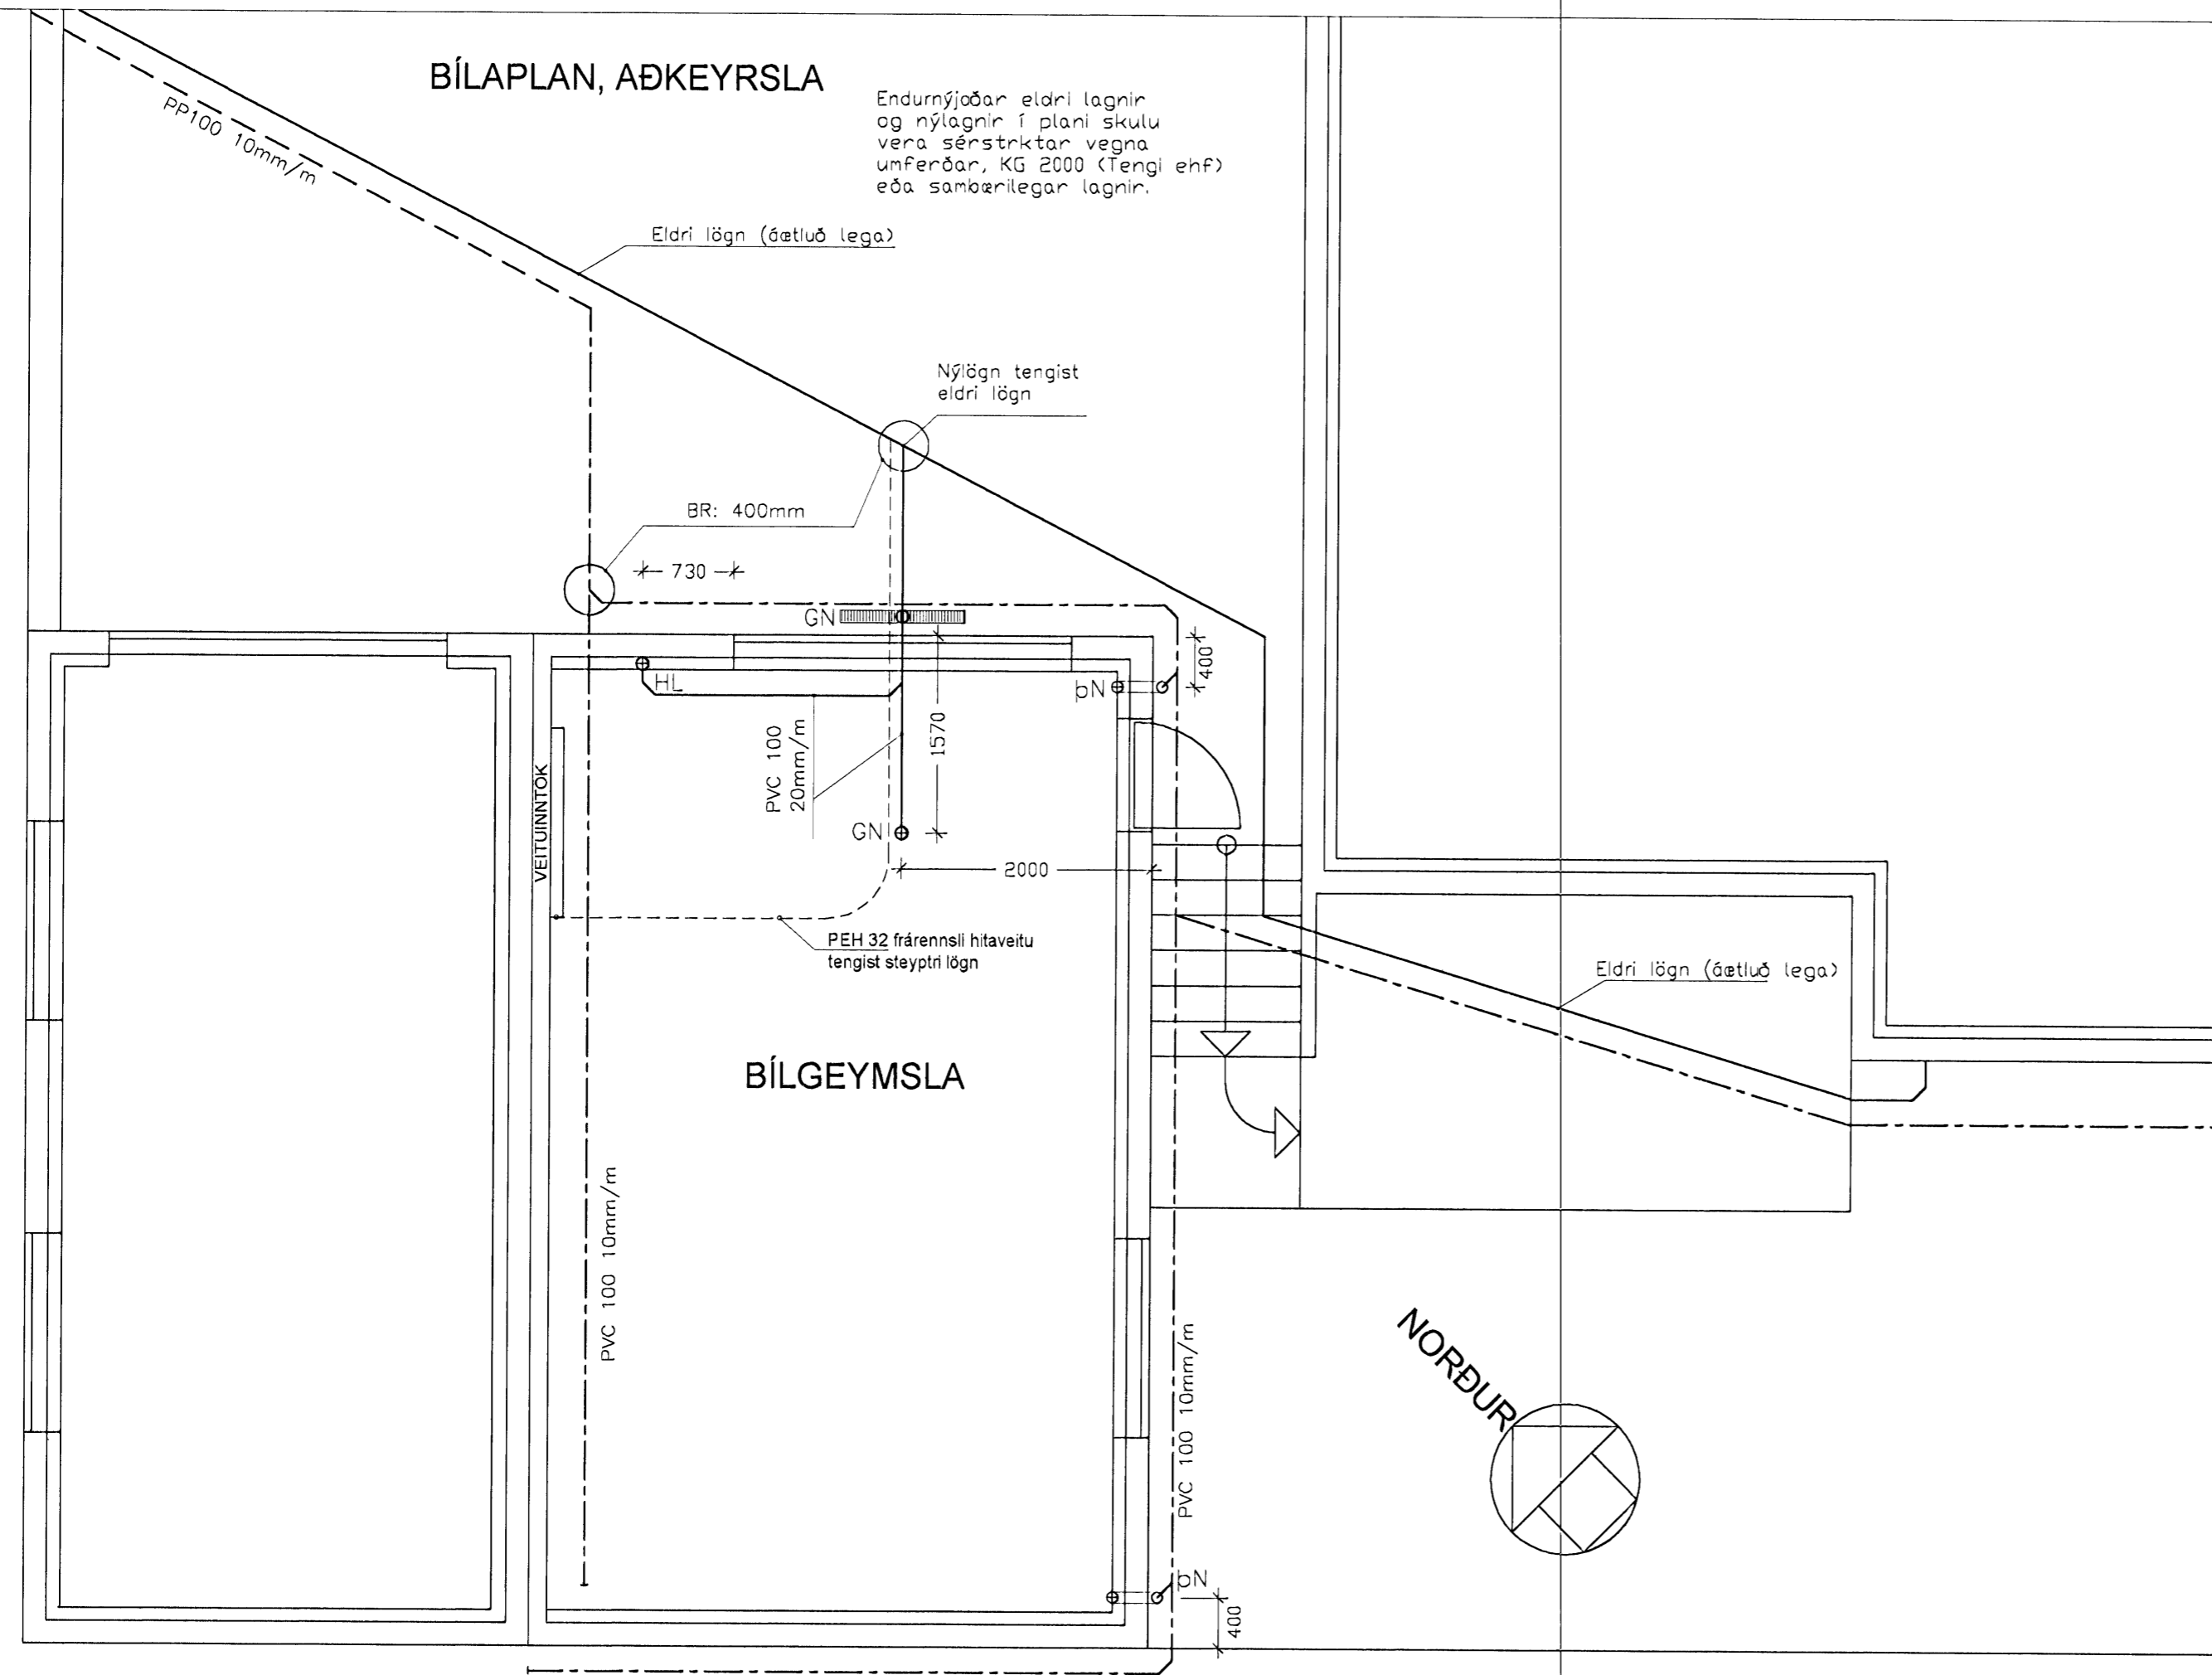

SKÝRINGAR.
Hæðarkötur eru gefnir upp í mennum og á fullfrágingin gölf.
Hæðir eru gefnar upp í botni á rörum. Öll málsetning er gefin upp í num.
Lagnir skal leggja í samræmi við ÍST 65 og ÍST 68.
Lagnir skulu uppfylla kröfum 196 gr. bygginefnglöggerðar.
Halli að gölfniðurföllum skal vera 5mm/m, lágmark.
Gölfniðurföll badherbergja, salenis og geymsluþvotti tengjast frárennsli handlauga og skolvaska. Nákvæm endanl
staðsetning stúta ákvarðist miðað við þau tæki sem valin verða, sjá vinnuteikningar arkitekts.
Allar málsetningar skal endurskoða á staðnum.

- Tákn.**
- HL handlaug
 - GN gölfniðurföll
 - SF sandfang
 - BR brunna
 - PN þekniðurföll
 - BK kóti í botni rera
 - GK gölfkóti
- Táknar sköplögn:
- Táknar regnvatnslögn:
 - Táknar regn og drenvatnslögn:
- PVC Táknar Polyvinylcloríð plastlögn.
PP Táknar Polypropylen.
PE Táknar Polyethylene.
St. Táknar steinsteypta lögn.

02.06.08 / *Handwritten signature* 258144-3939