
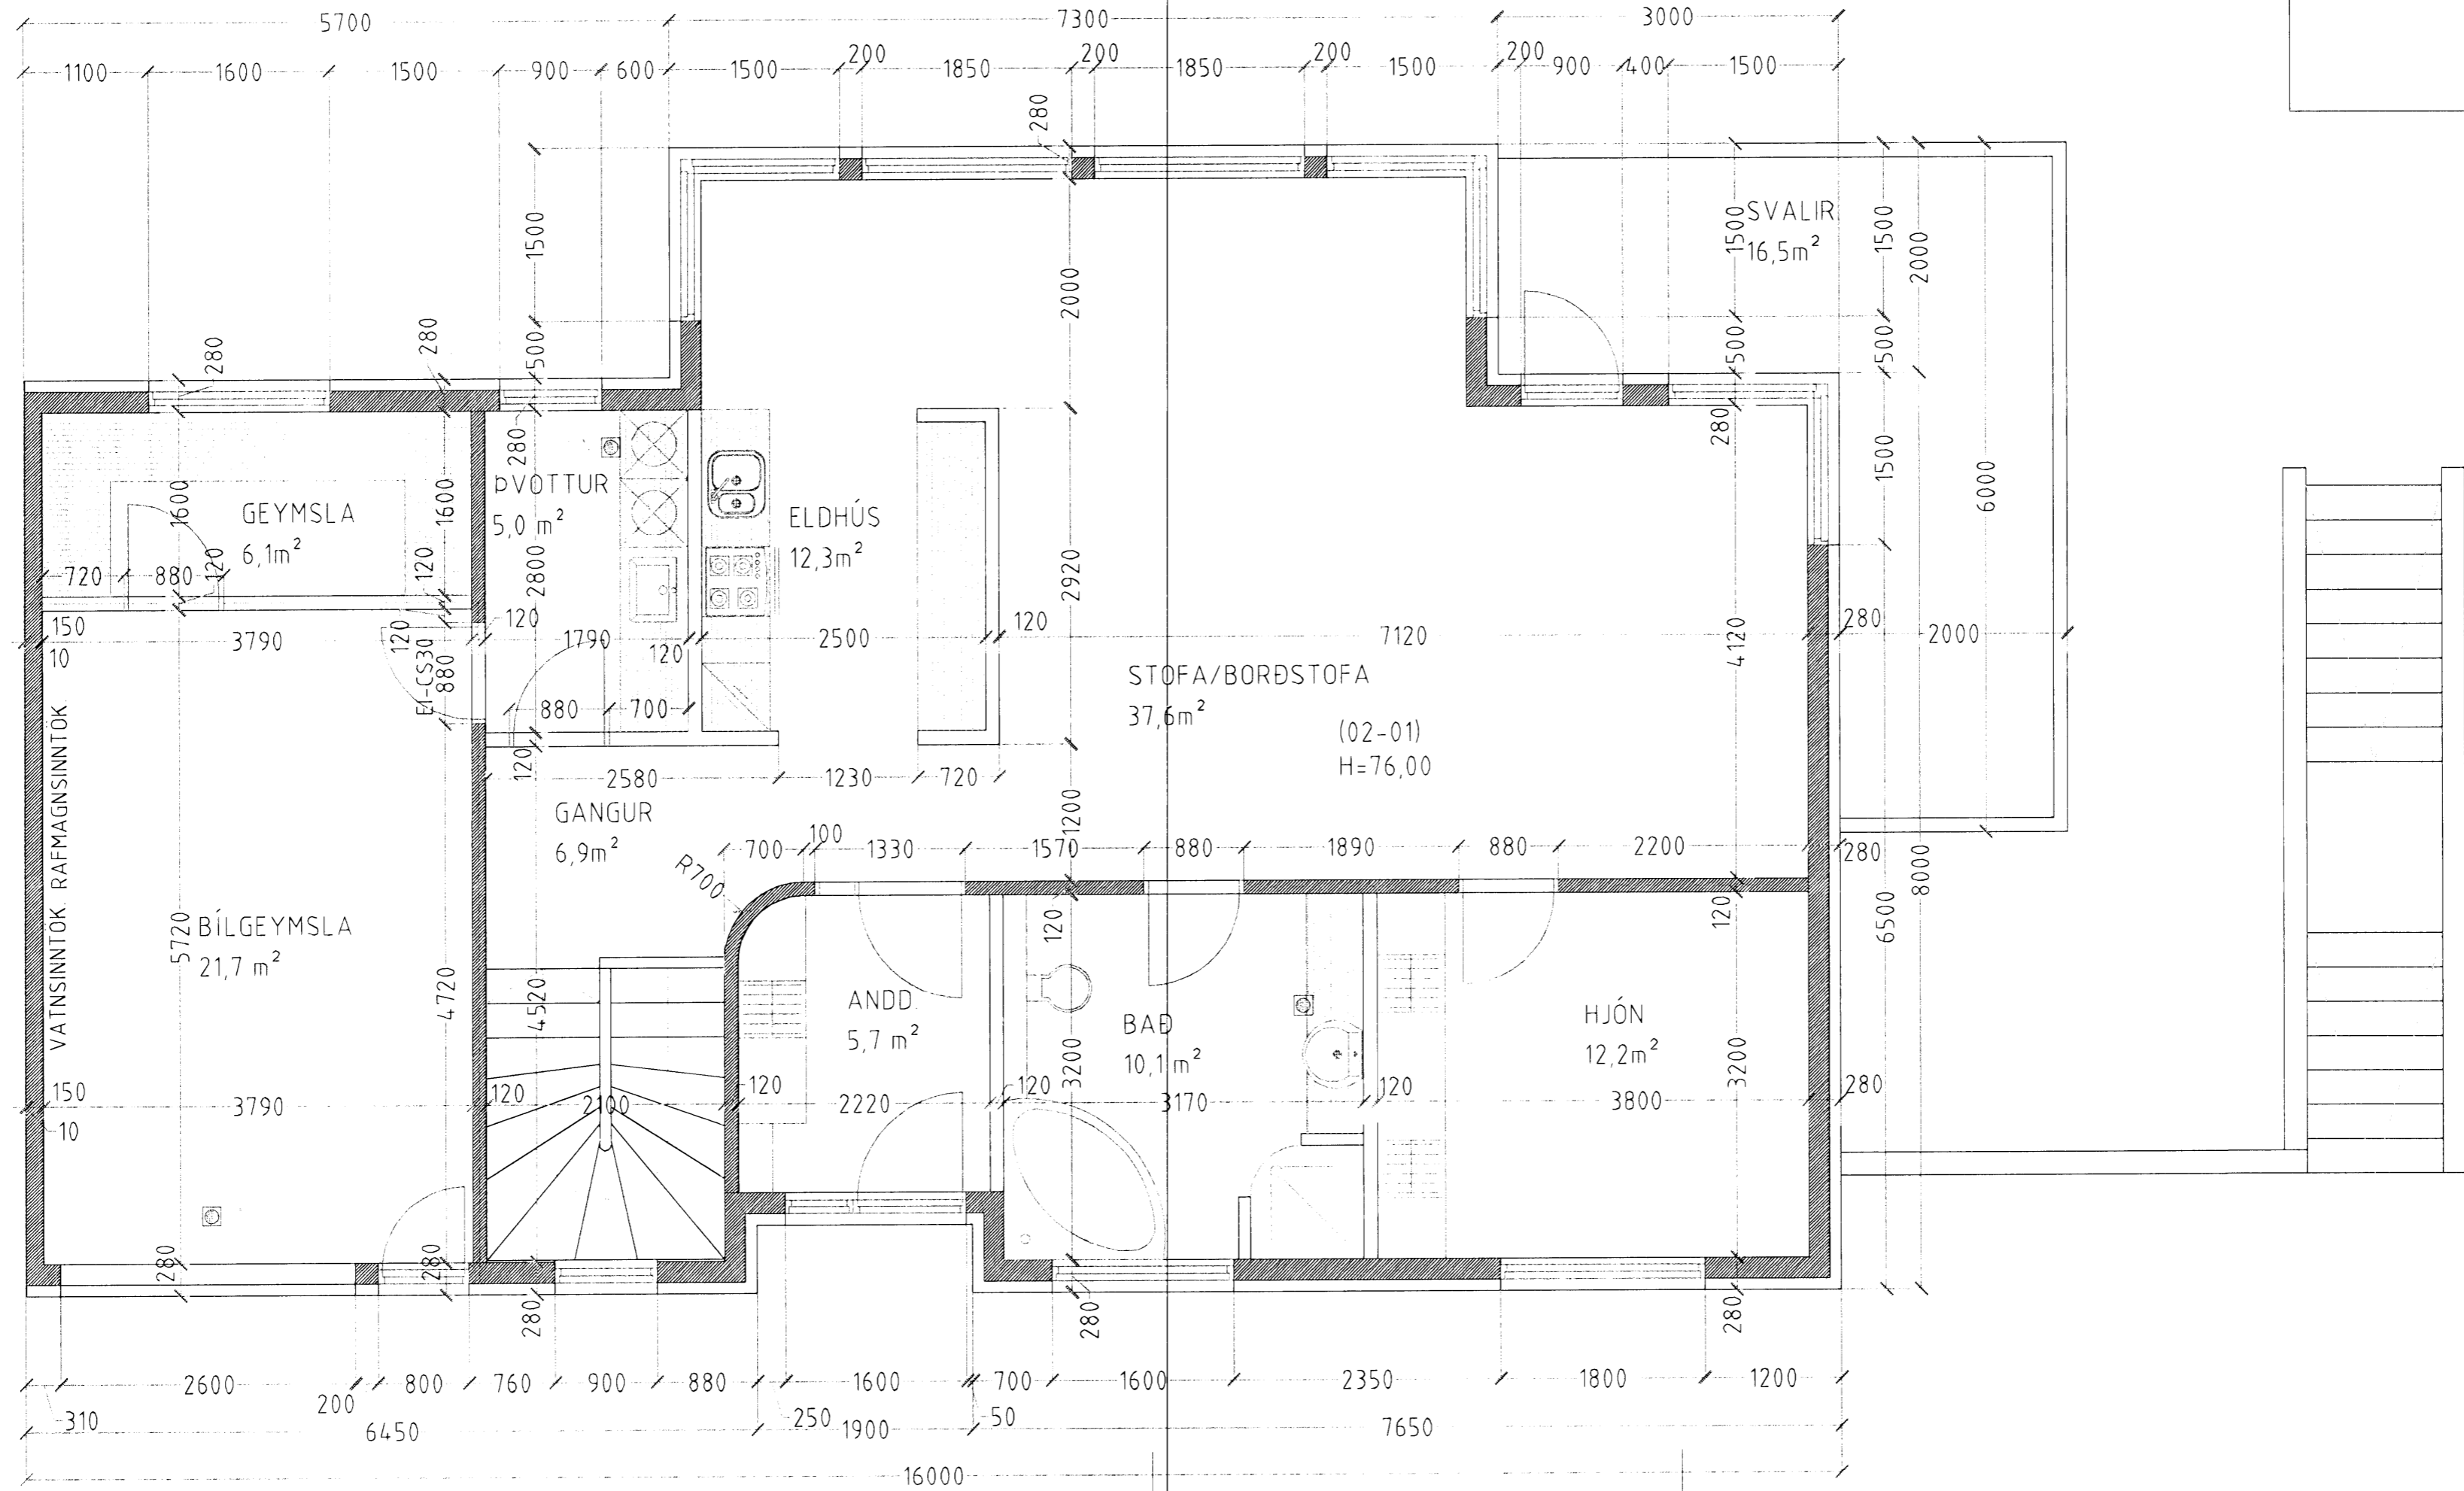


FURUÁS 11 OG 13 HAFNARFIRÐI

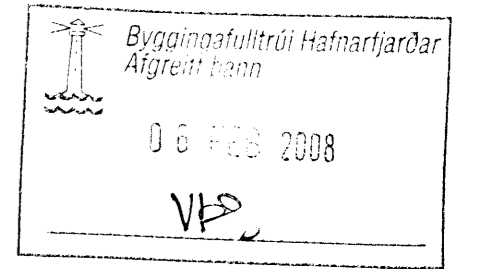

**GRUNNMYND 1. HÆÐ MKV. 1:50.**

FURUÁS 13 HAFNARFIRÐI

Sigurður Þorvarðarson byggingafræðingur b.í.  
 Teiknistofan Strandgötu 11 220 Hafnarfirði.  
 STH teiknistofan ehf. kt. 510298-2769. Kt. aðalhönnuðar: 141250-4189.  
 Sími: 5651510. Fax: 5651299. Netfang: teiknistofan@islandia.is

Skýringar:	Séruppdráttur.
Teikning:	Grunnmynd 1.hæð
Mælikvarði:	1:50
Undirskrift:	<i>3/11 08 [Signature]</i>
Blað nr:	2 af 15
Breytt:	Dagsetning: 10.07.2007