


SKÝRINGAR

PÍPUR Í GÓLFHITALÖGNUM, ERU PE-Xa-PÍPUR MEÐ SÚREFNISÞÉTT EVAL-LAG, OG HITAPÓL UPP AÐ 70 GRÁÐUM OG 3 BARA ÞRÝSTING ALLT Í SAMRÆMI VIÐ DIN 4726.
 STÆRD PÍPA ERU: Í HÚSI 17X2mm, Í BÍLSKÚR 25X2,3mm OG ERU LAGNIRNAR SETTAR Í EFRA LAG PLÖTU.
 LEGGJA SKAL 20mm MÜRPLÖTUR YFIR ÖLL GÓLF OG 0.2mm RAKAVÖRN ÞAR OFAN Á, AÐUR HGÓLFHITALÖGN ER LÖGD.
 GÓLFHITAPIPUR SKULU VERA Á SÉR DREIFIKISTU.
 BIL Á MILLI PÍPA Í GÓLFHITA Í HÚSI SKAL VERA 200MM EN 250MM Í BÍLSKÚR.
 SETJA SKAL HLÍÐARHÓLKA ÞAR SEM PÍPUR FARA GEGNUM VEGGI OG GÓLF, EINNIG SKAL SETJA ÞENSLUBORÐA SKV.DIN 18560 MEÐFRAM ÖLLUM VEGGJUM.
 EKKI SKAL HLEYPA HEYTU VATNI INNÁ KERFIÐ FYRR EN STEYPA ER FULLÞORNUÐ.
 ÞRÝSTIPRÓFA SKAL PÍPUR SKV.DIN 4725.

ÖLL MÁL ERU Í mm.
 ALLT EFNI SKAL VERA FRÁ SAMA FRAMLÆÐANDA OG VOTTAÐ. AÐ ÖÐRU LEITI SKAL EFNI OG VINNA VERA Í SAMRÆMI VIÐ GILDANDI REGLUGERÐIR OG STAÐLA.

SJÁ HEMLAGRIND Á TEIKN. A02-202.

GRUNNMÁL TÆÐAR (GÓLFHITI) 150

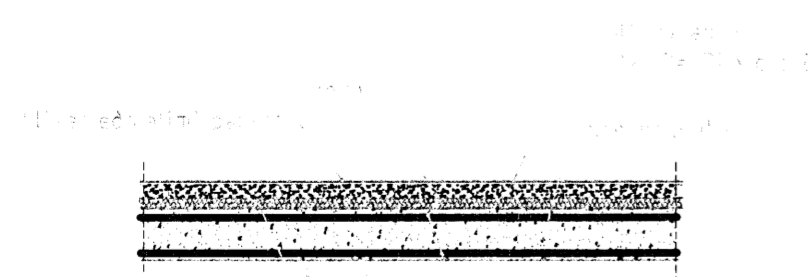

GÓLFHITI (FRÍHÁÐ) SNÚÐ 120

FURUÁS 13 HAFNARFIRÐI

Sigurður Þorvarðarson byggingafræðingur bfí.
 Teiknistofan Strandgötu 11 220 Hafnarfirði.
 STH teiknistofan ehf. kt. 510298-2769. Kt. aðalhönnuðar: 141250-4189.
 Sími: 5651510. Fax: 5651299. Netfang: teiknistofan@islandia.is

Skýringar:	Séruppdráttur.
Teikning:	Gólfhiti 1. hæð
Mælikvarði:	1:50 / 1:20
Undirskrift:	<i>3/1/08 mh</i>
Blað nr. 12 af 15	Dagsetning: 14. maí 2007
Breytt:	