



SÉRMYND-A 1:20

FRÁANGUR Á FUGU Á MILLI
ELDRI OG NYRRAR STEYPU 1:2

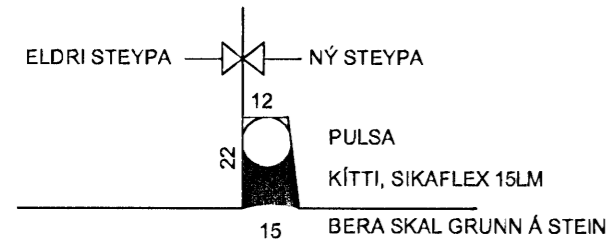


SÉRMYND-B 1:20


INNSTEYPTUR M16 L=250 BEGGJA
MEGIN EFST Í FRAMVEGG

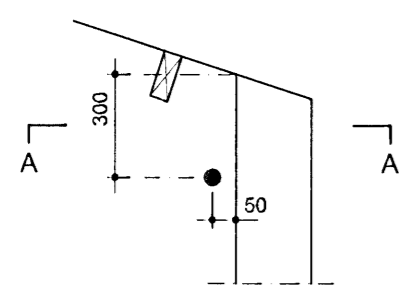



SNÍÐ A

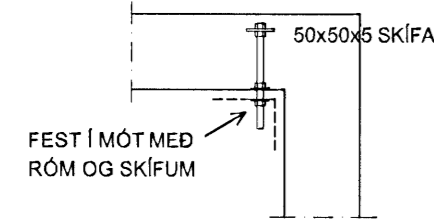

GRUNNMYND AF BAKI 1:50

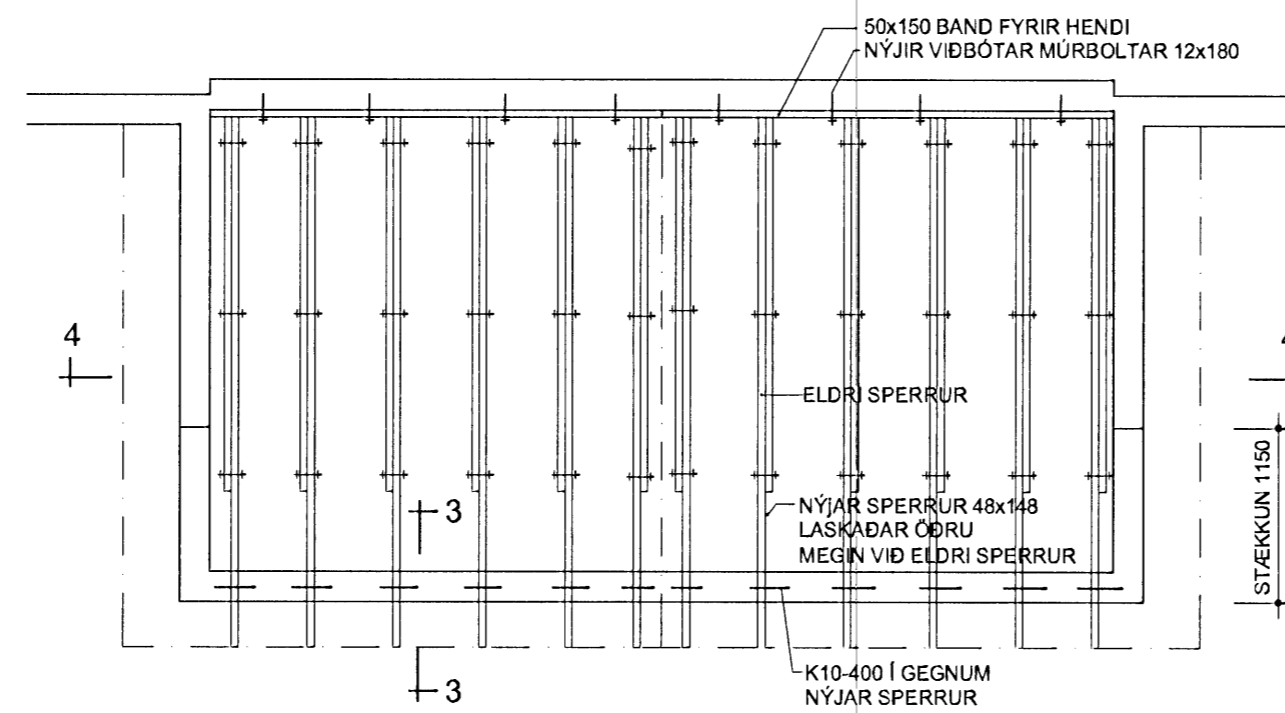

SNÍÐ 4 1:20

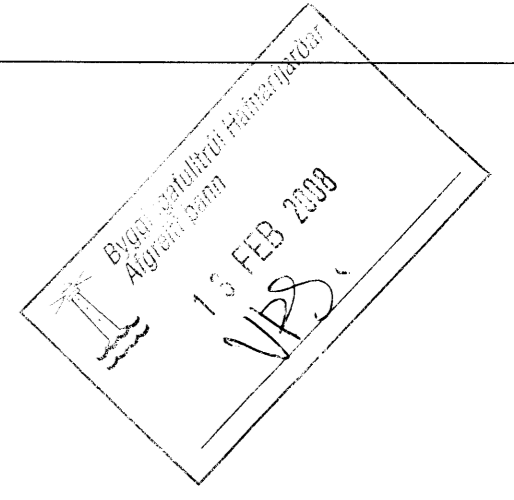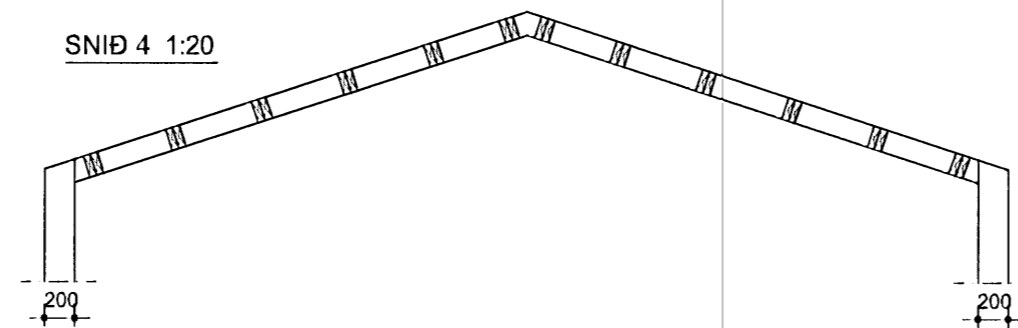

SKÝRINGAR - UNDIRSTÖÐUR OG YFIRBYGGING

YFIRBYGGING

STEYPUGÆÐI C25 (S-250), STÁLGAÐI KS500.

JÁRNBENDING ER SÝND Á HLIÐARMYNDUM OG SNÍÐUM. K10 JÁRNEGRIND SKAL STAÐSETJA 5 SM FRÁ YTRI BRÚN MÖTA. ANNARS SKAL STEYPUHULA JÁRNA VERA 30 MM VIÐ AÐ INNAN EN 30 MM VIÐ ÚTBRÚN.




Í ÚTVEGGI SKAL INNSTEYPA TENGIJÁRNASKÚFFUR, 100x35-2K10c200 FYRIR STIGAÞREP, SEM STEYPA SKAL INN Í HÚS EFTIR AÐ ÚTVEGGIR HAFVA VERIÐ STEYPTIR.

ÖLL JÁRNBENDING ER SÝND Á TEIKNINGUM. STEYPUHULA JÁRNA; 20 MM AÐ INNANVERÐU, 30 MM AÐ UTANVERÐU.

ÞAKSPERRUR SKULU VERA ÚR FLOKKI T1. Á ÞANN HLUTA SPERRA SEM INNSTEYPIST SKAL BERA KOLTJÖRU (KREOSÓT, BYKO). EFST Í HVERT SPERRUBIL SKAL INNSTEYPA 40 MM LOFTUNARRÖR MEÐ NETI.

LÍMD TENGIJÁRN, SJÁ SKÝRINGAR Á BLAÐI 201

SNÍÐ 2 OG 3 ERU Á BLAÐI 204.

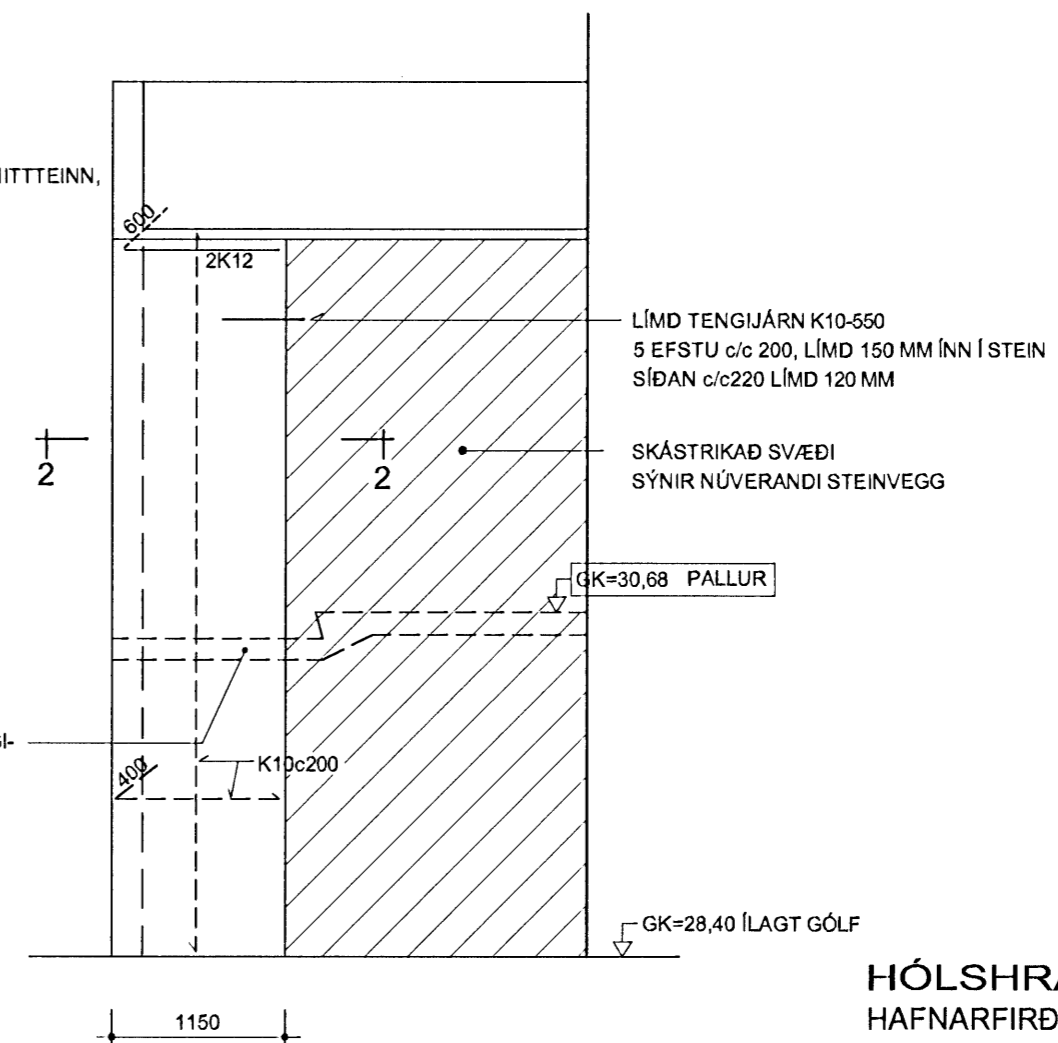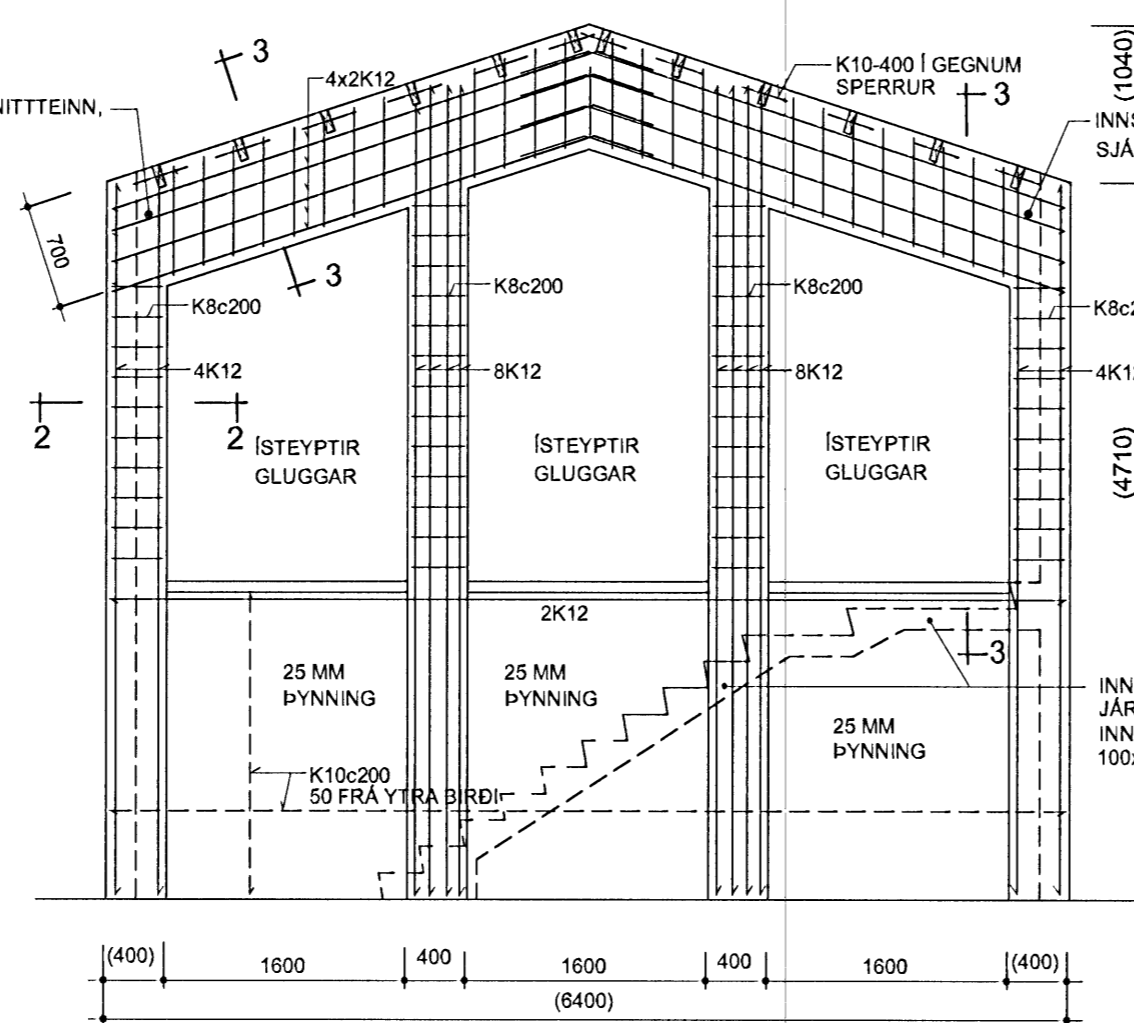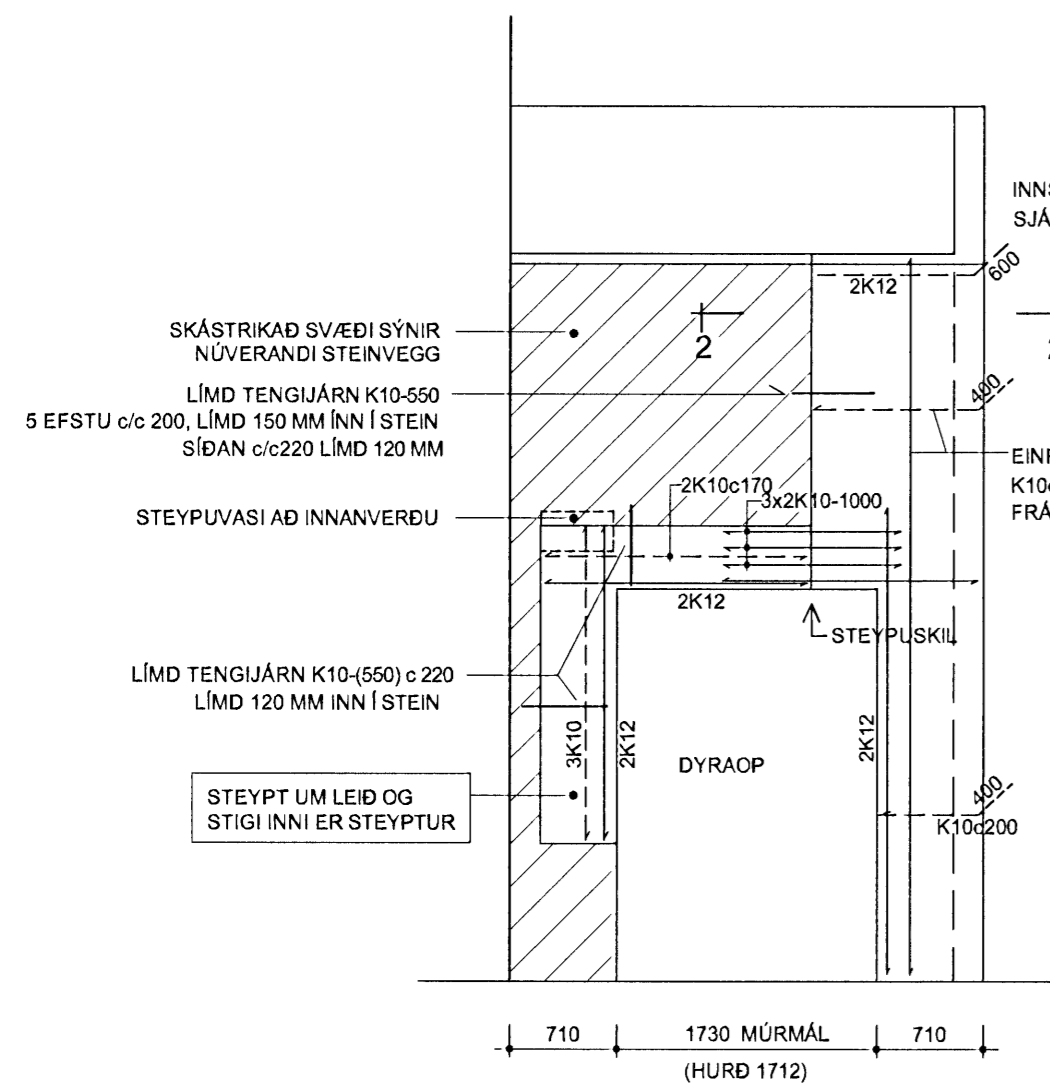

SKÝRINGAR, SJÁ BLAÐ 201
SNÍÐ 2 OG 3, SJÁ BLAÐ 201

HÓLSHRAUN 3
HAFNARFIRDI

STÆKKUN Á STIGAHÚSI VID SUBURGAFL
BURÐARVIRKI:
- HLIÐARMYNDIR OG ÞAKMYND. SKÝRINGAR

DAGSETNING	HANNAÐ	MKV	TEIKNING
14.12.2007	PG	1:50 1:10	203

PÉTUR I GUÐMUNDSSON BYGGINGARTEKNIFRÆÐINGUR 200248 4089
VINNUSTOFA AUBREKKU 8, 200 KÓPAVOGI
SÍMI 551-9940 863-5680 FAX 551-9945 p.g@mi.is

Mil 6610344-3309
ÁRTUN ADALHÖNNUÐAR