


Skýringar:

- Allar lagnir séu í samræmi við gildandi reglugerðir og IST 67.
- Lagnaefni: 16x2 mm PE-X með súrefniskápu eða sambærilegt, c/c100-150 stept í plötu (dýpt á pípur 45mm, sjá skýringamynd).
- Mesti vatnshiti að slaufum er 45°C. Mesti bakrásarhiti er ~ 35°C við -15°C úthita.
- Hitastýring er frá hitanema í hverju herbergi sem stýrir motorloka í deiligind fyrir viðkomandi herbergi. Hitanemi í herbergjum er staðsettur í ca.1,5m hæð og a.m.k. 0,5m frá næsta vegg.
- Þrýstiprófa skal gólfagnir áður en stept er með 6 bar í 24 tíma án þess að þrýstingur falli.
- Hafa skal 6 bar þrýsting á lögnum á meðan að stept er.
- Fjarlægð frá sökkli að gólfögnum er 100mm nema annað komi fram á teikningum.
- Öll mál í mm nema annað komi fram á teikningum.

Gólfhitalögn framrennsli: _____
Gólfhitalögn bakrennsli: _____

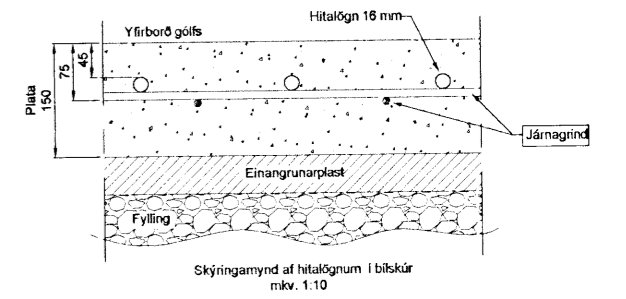

[Handwritten signature]
10.07.2007

A	16mm PE-X	07.07.'08	ÞH
Br:	Hverju breytt:	Dags:	Kvittun:
Hliðarás 10 220 Hafnarfjörður			Teikn nr: 561
Lagnir Gólfhitalagnir - 1. hæð			Frumstærð: A2
Dags:	11.07.2007	Mkv:	1:50
Hann:	GPS	Samb:	020162-3099
V.nr07 073	Teikn:	ÞH	

VGS
VERKFRÆÐISTOFA
GUÐJÓNS P. SIGFÚSSONAR EHF.
AUSTURVEGI 42, 2.HÆÐ,
800 SELFOSSI
S: 482 2805, F: 482 3818
NETFANG: VGS@VGS.IS