
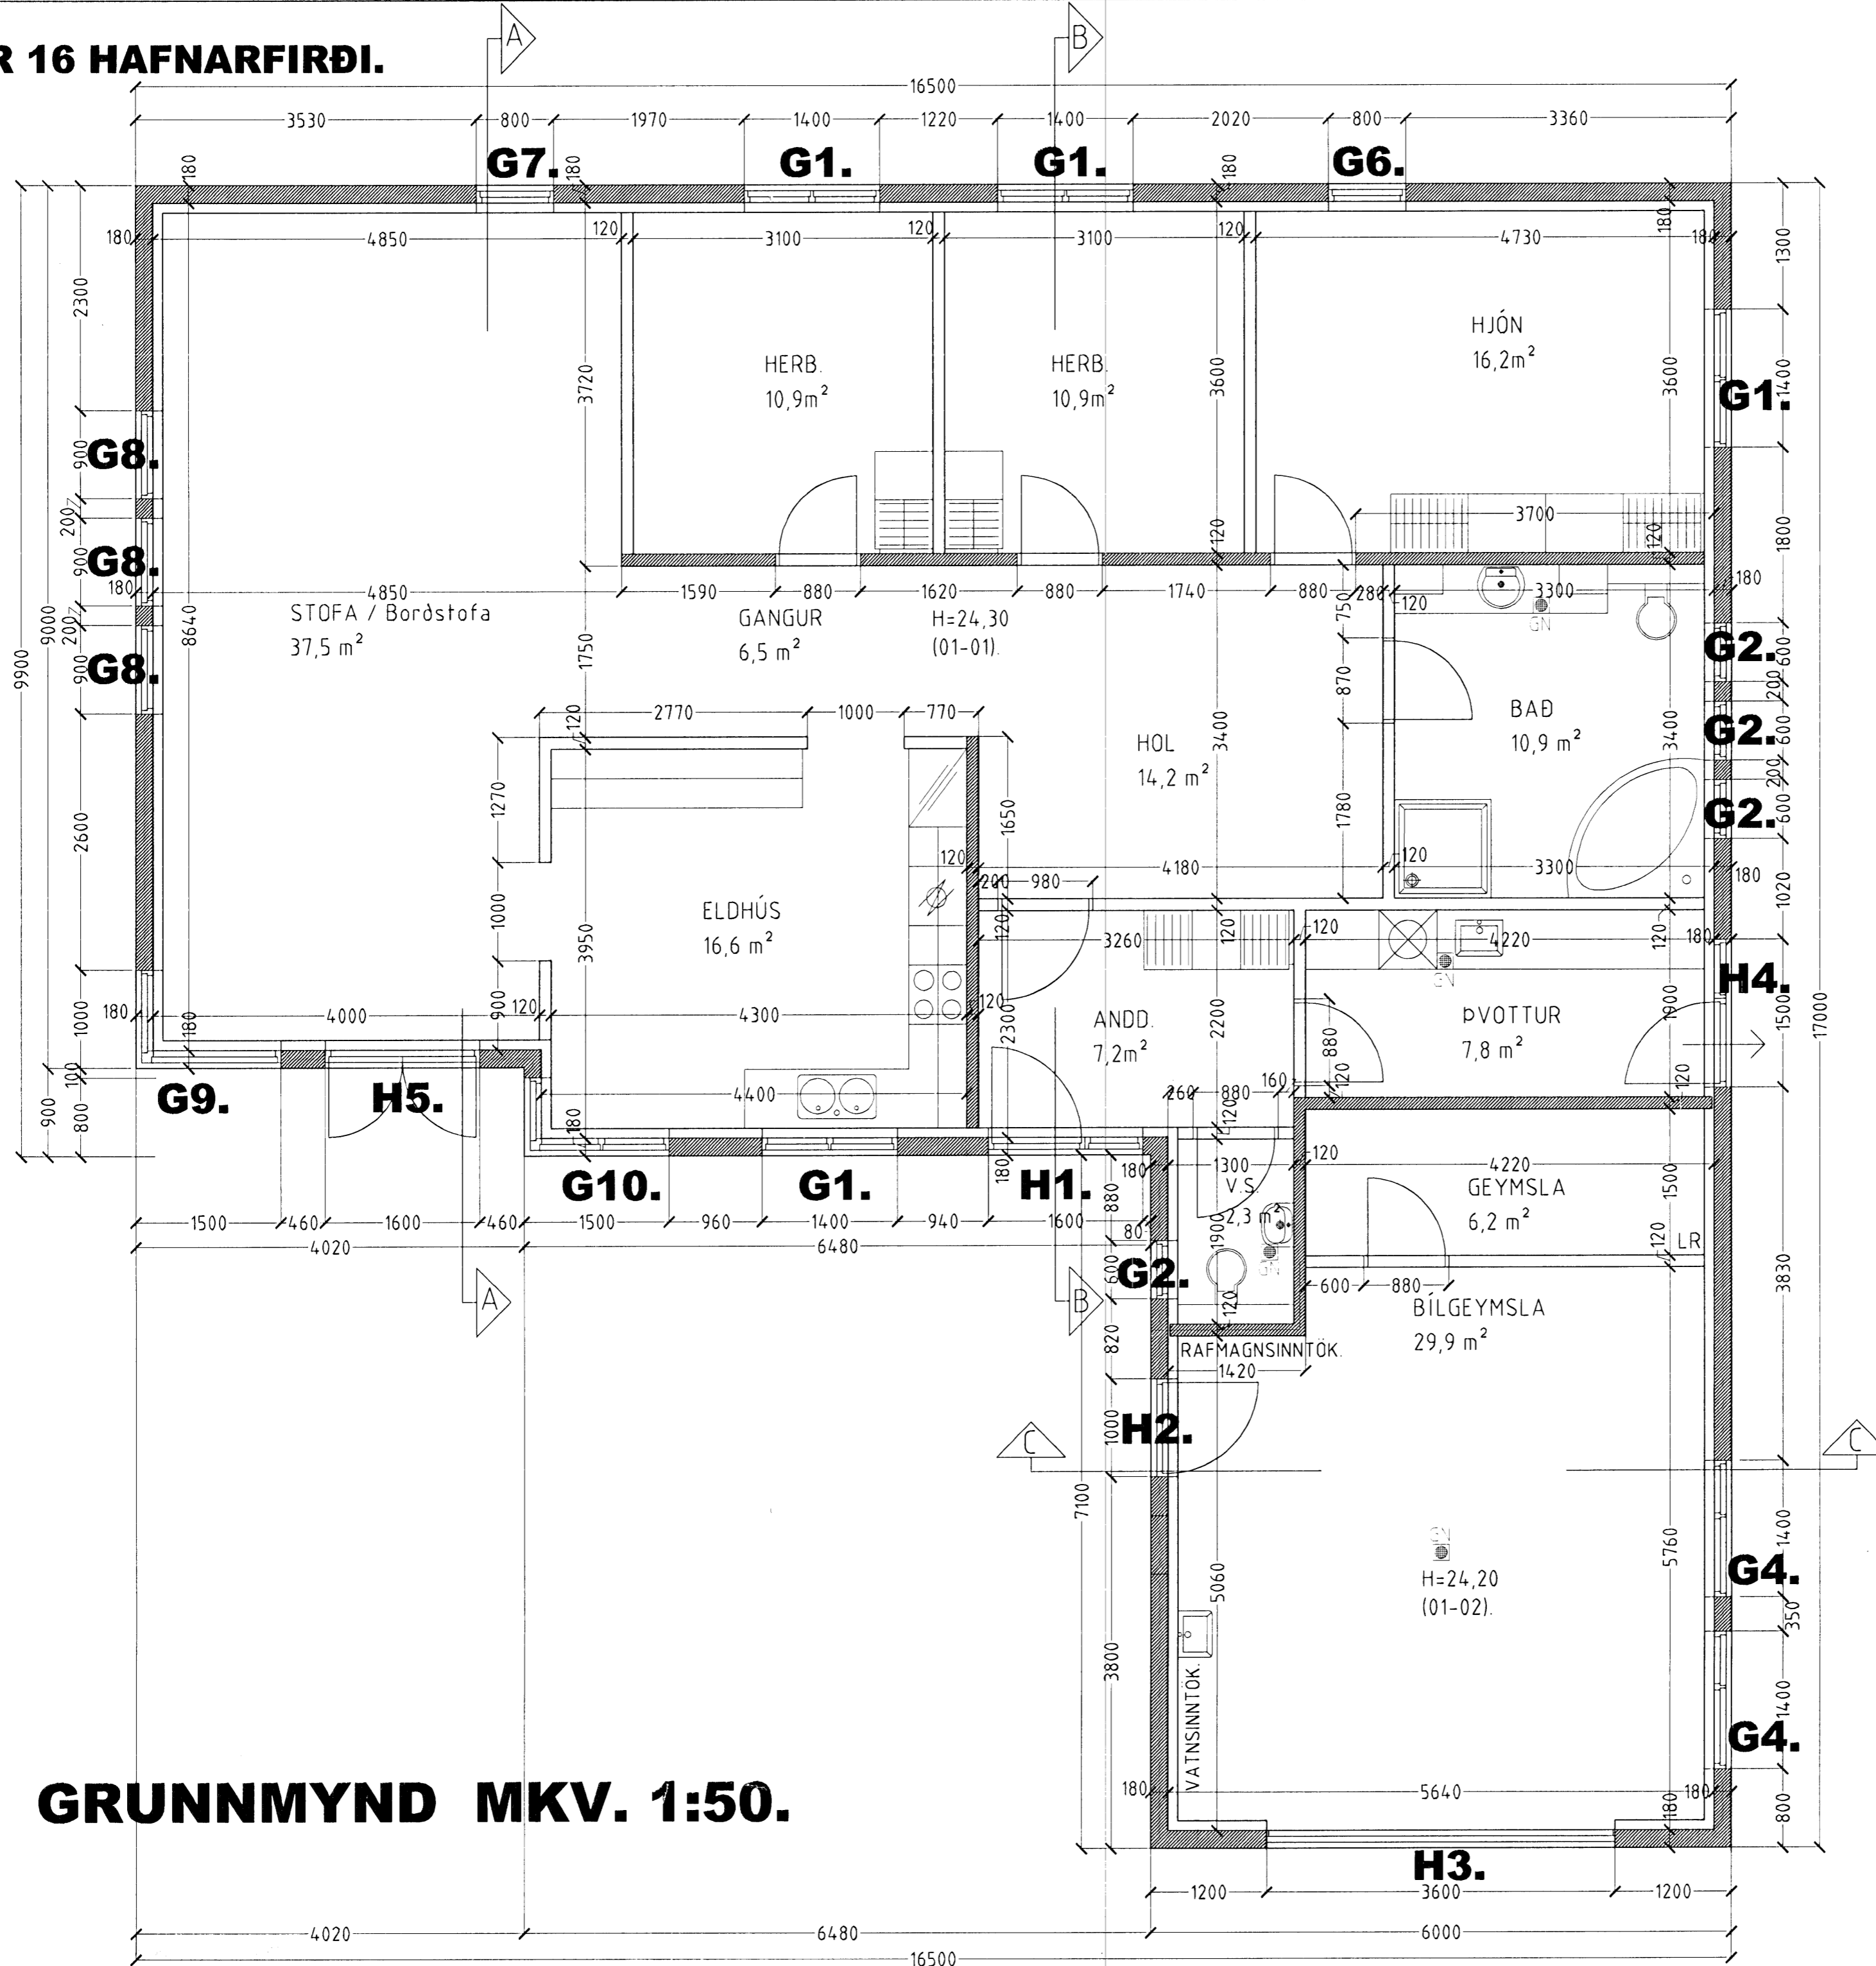


GLITVELLIR 16 HAFNARFIRÐI.

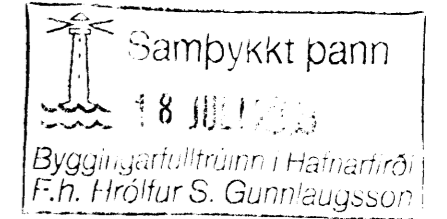

GRUNNMYND MKV. 1:50.

GLITVELLIR 16 HAFNARFIRÐI.

Sigurður Þorvarðarson byggingafræðingur, b.í.
 Teiknistofan Strandgötu 11 220 Hafnarfirði.
 STH, teiknistofan ehf. kt. 510298-2769. Kt. aðalhönnuðar: 14.1250-4.189.
 Sími: 5651510. Netfang: teiknistofan@simnet.is

Skýringar:	Séruppdráttur.
Teikning:	Grunnmynd.
Mælikvæði:	1:50.
Undirskrift:	
Blað nr: 1 af 5.	Dagsetning: 30 júní 2007.
Breytt:	