

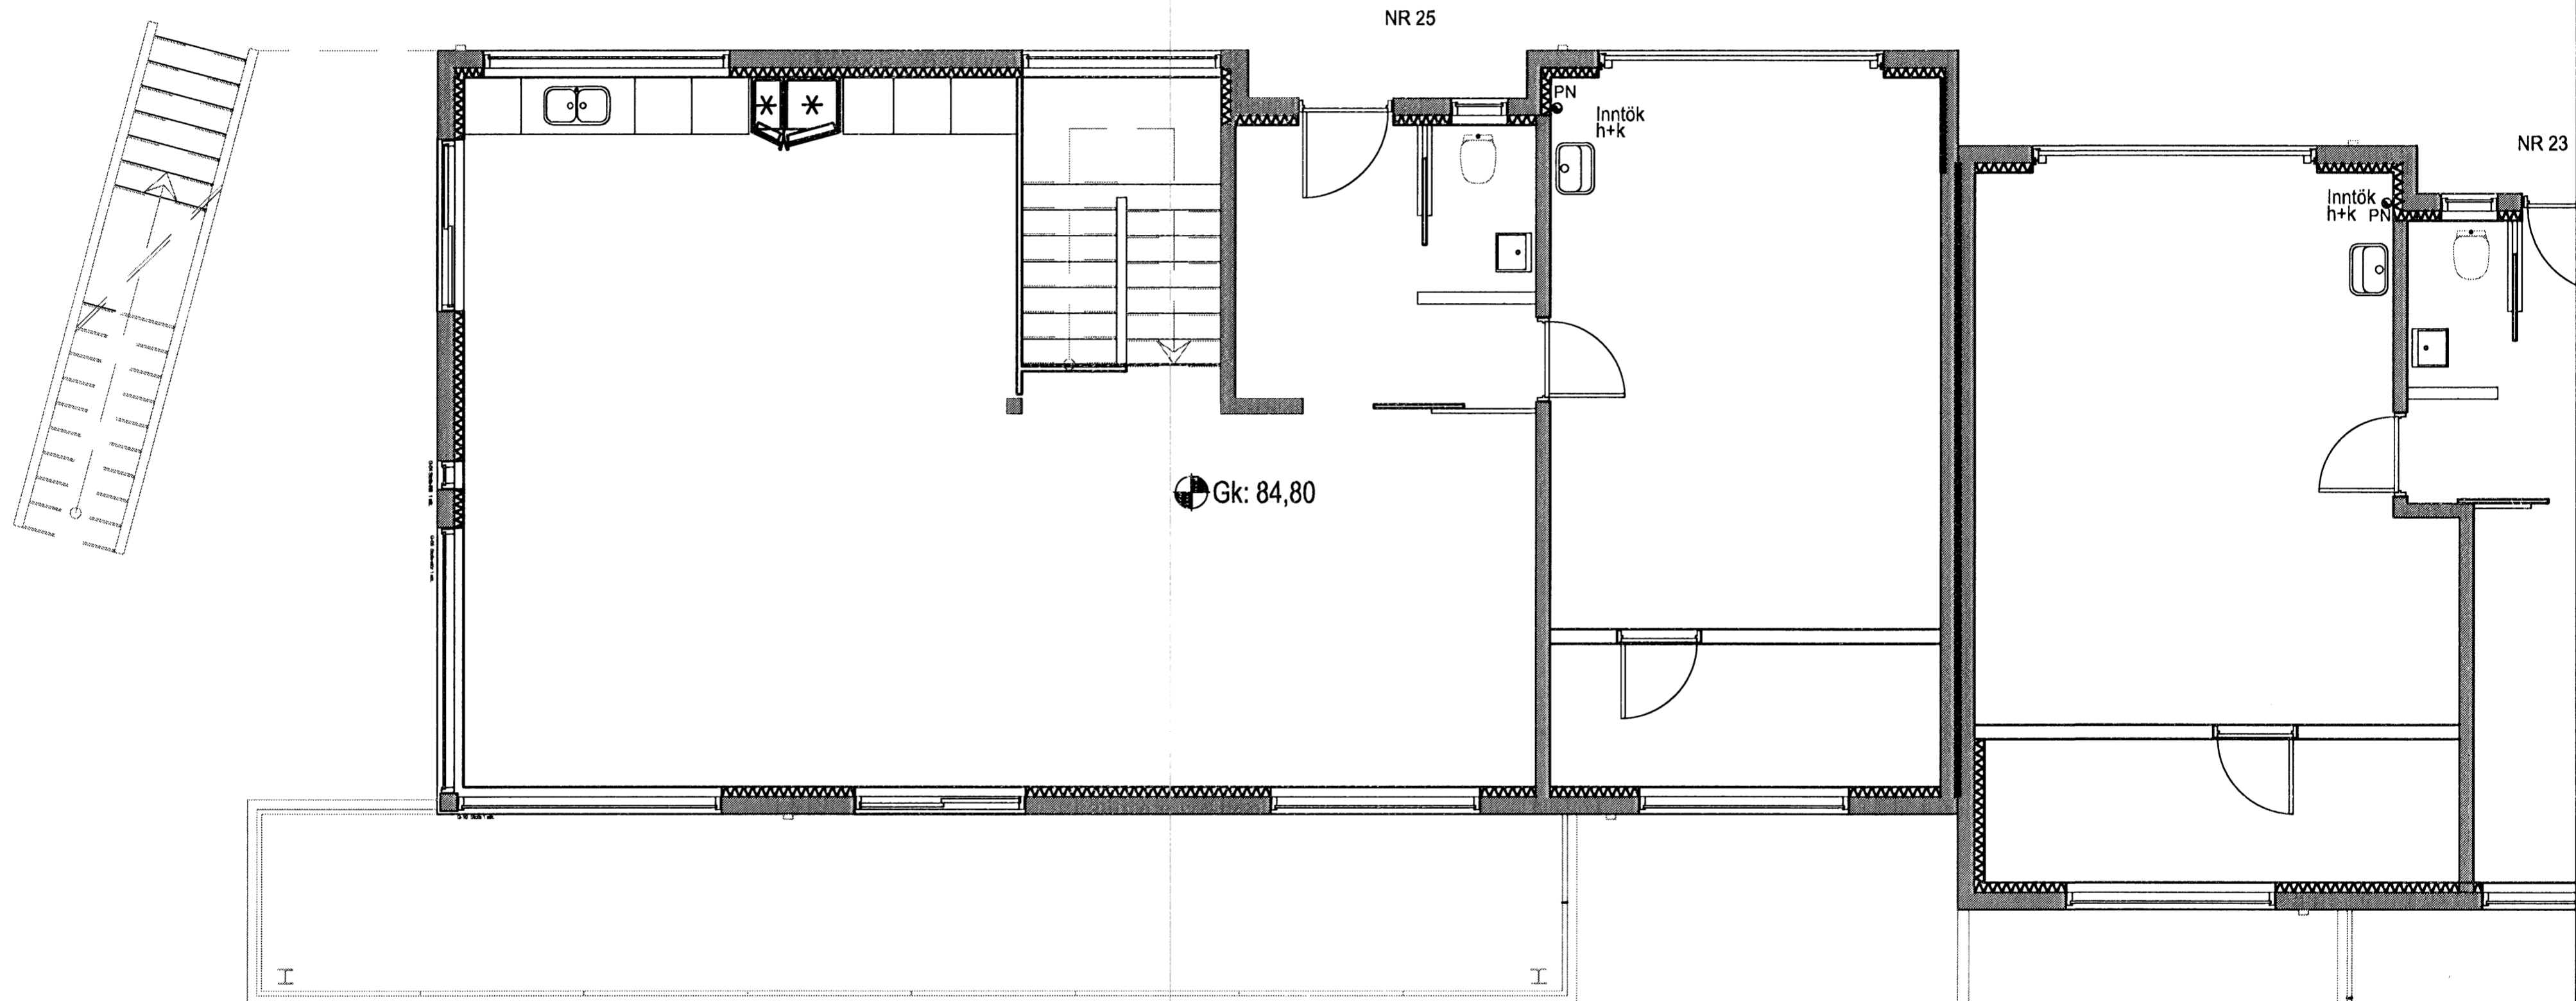


Byggingafræðingur
Alfreitt Þann
31 JAN 2008
VPS

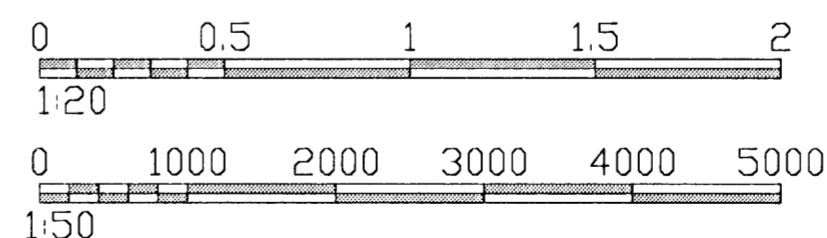

Grunnmynd 2 hæð.
Mkv. 1:50

Snið í þak.
Mkv. 1:20

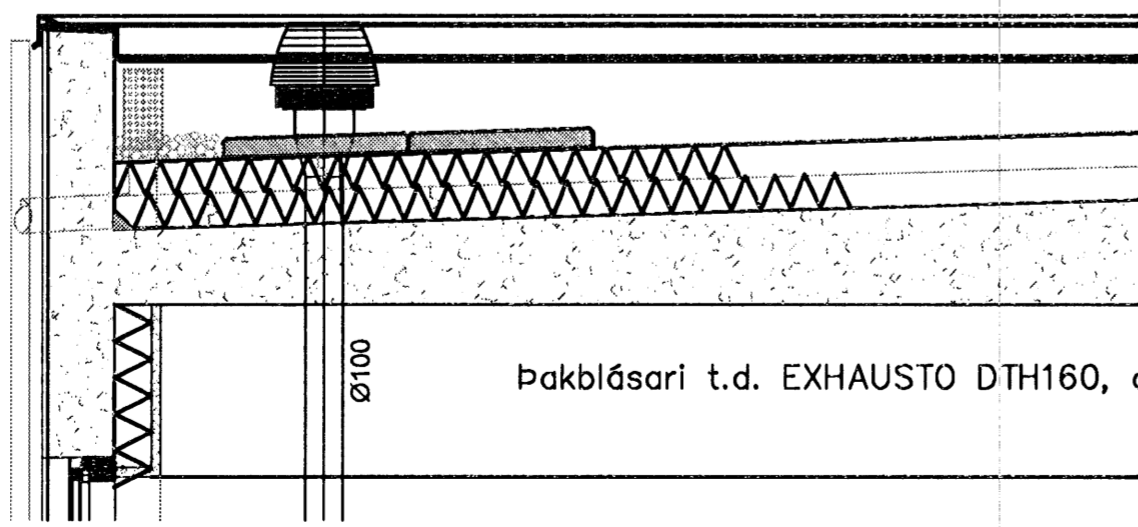

ÁRKO JKK
Áritun samræmingarhönnuðar

Nr.	Dags.	Breyting.	Af.
FJÖLHÖNNUN ehf <small>Verkfræðistofa</small>		Stórhöfða 27, 110 Reykjavík Sími: 5250300 Fax: 5250309 Netfang: fjohlonnun@fjohlonnun.is	
Hlíðarás 23-25			NR: 57-03
Lofttræsilagnir Grunnmynd 2. hæð í húsi nr. 25			Kvarðar 1:50/1:20
Reikn. BTA	Teikn BTA	Nr. 07-129	Dags. 12.12.07
Samp. <i>Kristján Þórunn</i>		Kennitala: 051257-6349	