


Byggingarritun Háskóla Íslands
 31 JAN 2008
 VPS

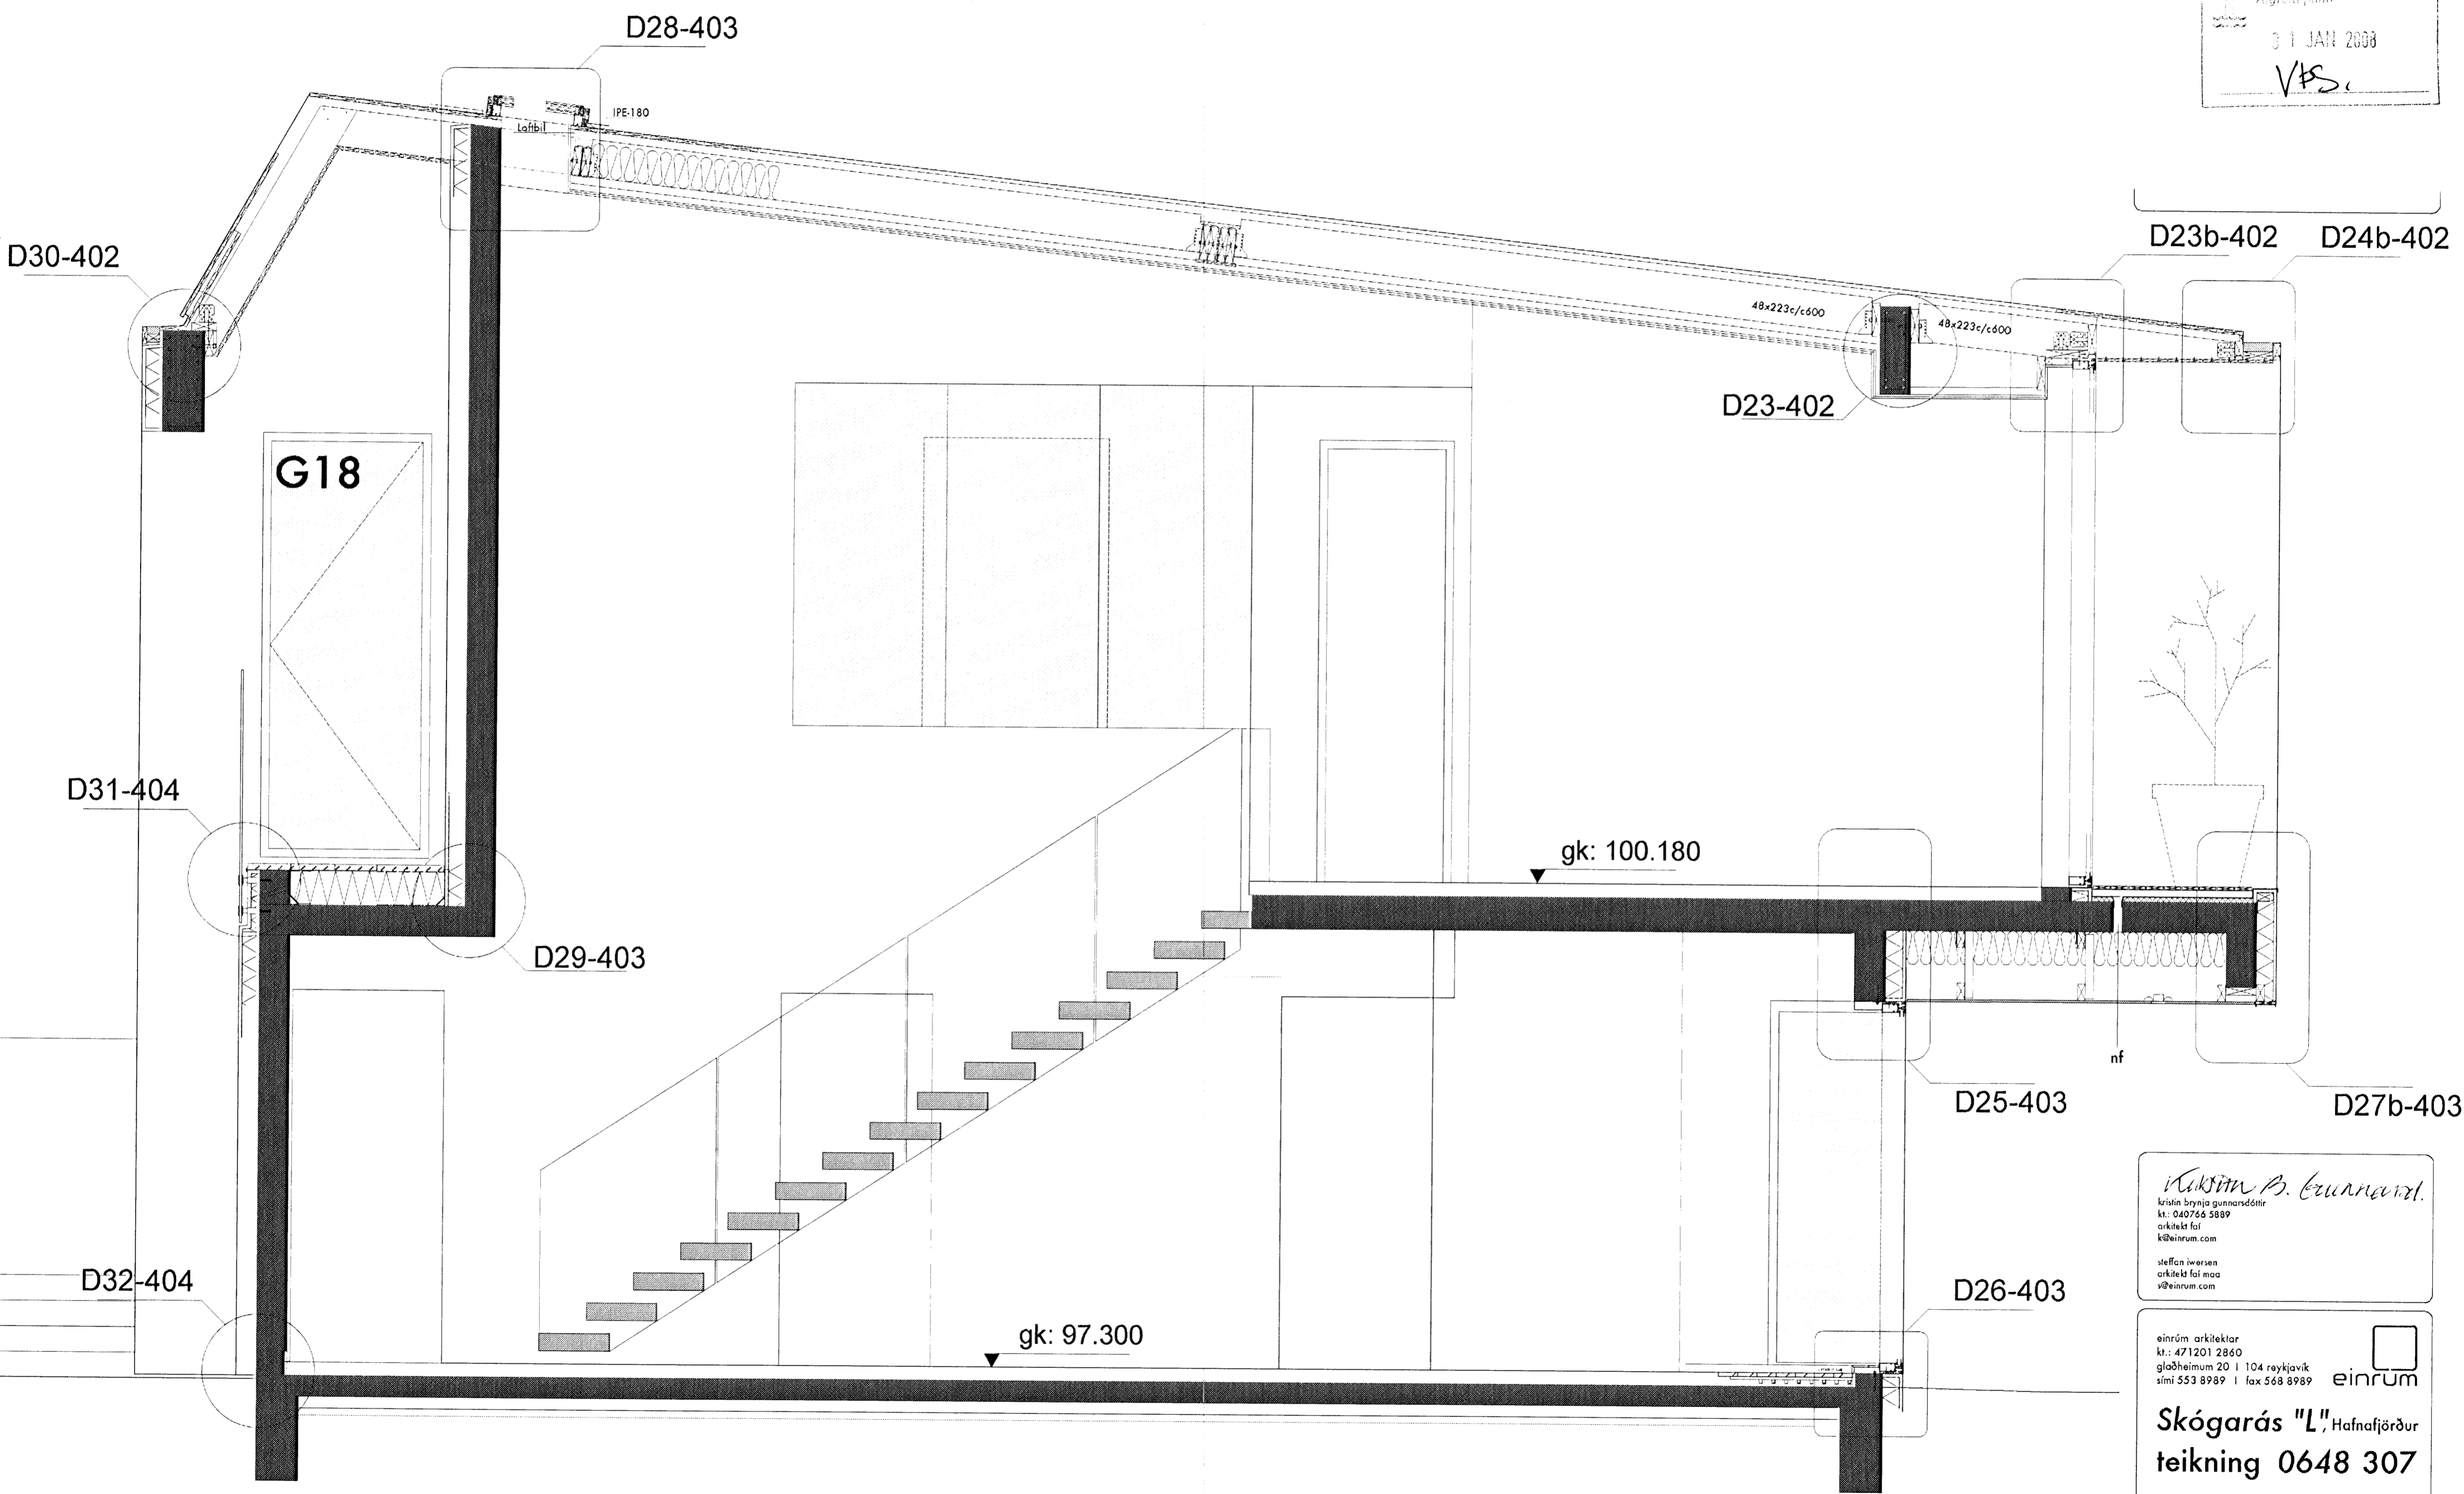

Kristín Þ. Gunnarsdóttir
 Kristín Þryggja Gunnarsdóttir
 kt.: 040746 5889
 arkitekt faf
 k@einrum.com
 stefan iwersen
 arkitekt faf maa
 v@einrum.com

einrúm arkitektar
 kt.: 471201 2860
 glaðheimum 20 | 104 reykjavík
 sími 553 8989 | fax 568 8989 einrúm

Skógarás "L", Hafnafjörður
teikning 0648 307

efni sneiðmynd
 dags. 16 01 2008
 breytt
 mkv 1:25

Öllu sigillu teikningu fjálfar til nýja byggingar