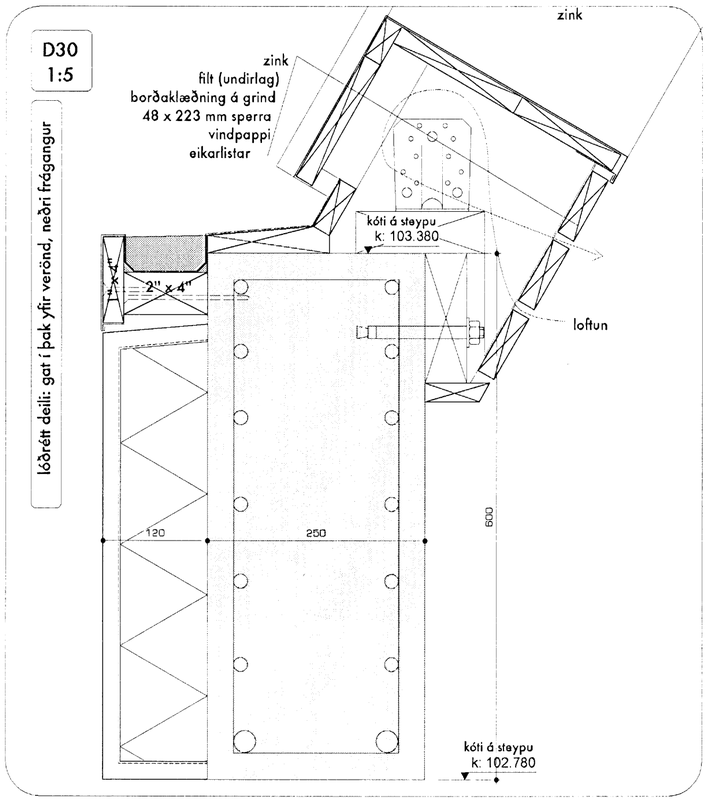

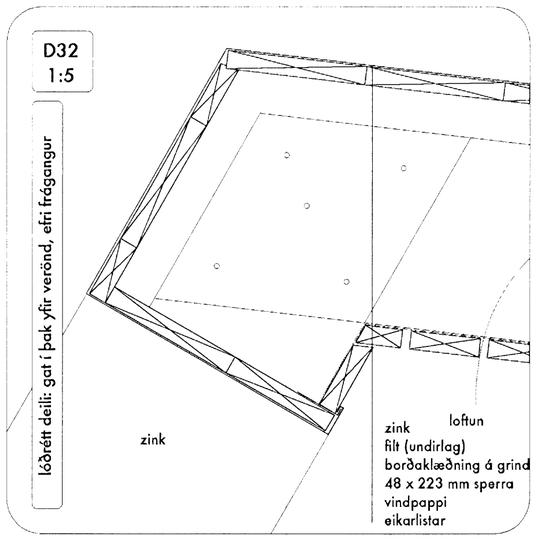

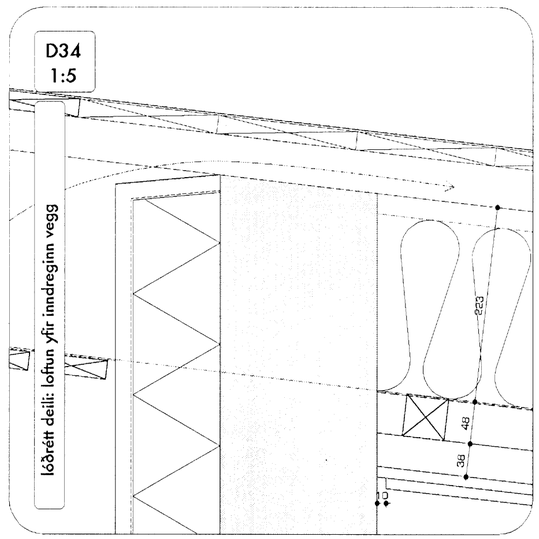

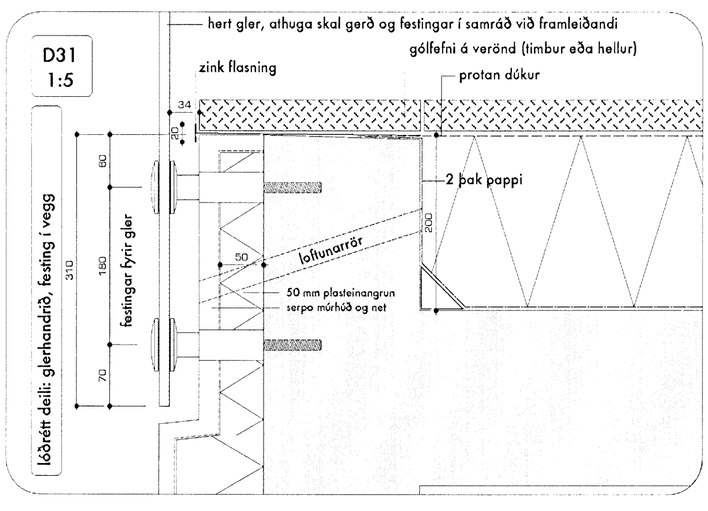

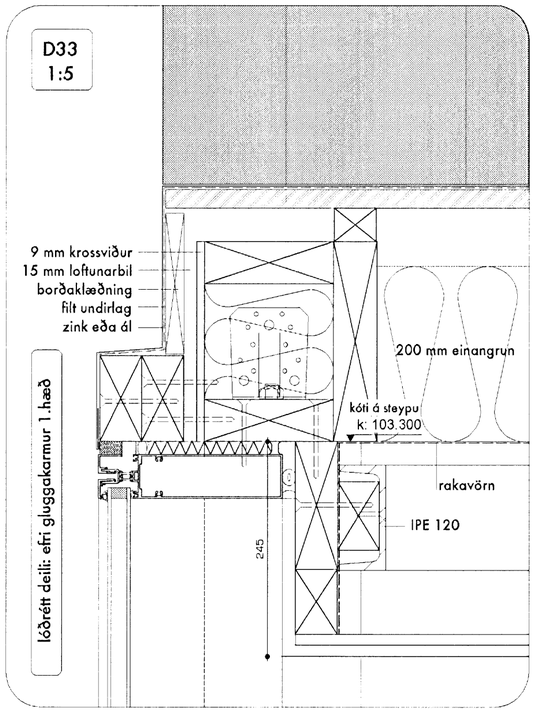

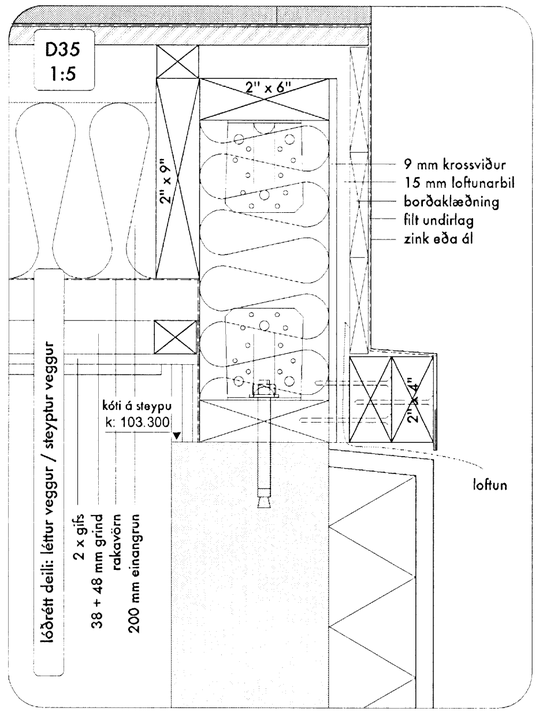

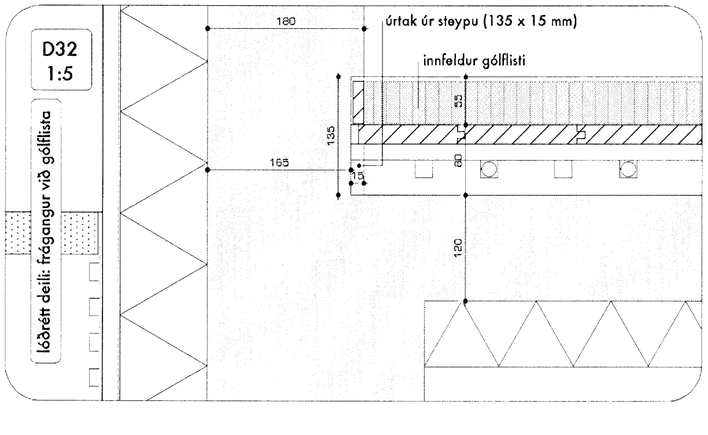

Byggingafulltrúi Hafnarfjarðar
Afgreitt þann
31 JAN 2008
VPS.

Kristin B. Gunnarsdóttir
kristin brynja gunnarsdóttir
kt.: 040766 5889
arkitekt faí
k@einrum.com

steffan iwersen
arkitekt faí maa
s@einrum.com

einrúm arkitektar
kt.: 471201 2860
glaðheimum 20 | 104 reykjavík
sími 553 8989 | fax 568 8989
einrum

Skógarás "L", Hafnafjörður

teikning 0648 404

efni	Lóðrétt deili
dags.	16 01 2008
breytt	
mkv	1:5

áður útgefnar teikningar ógildar sjá nýja dagsetningu