


Byggingafultrúi Hafnarjarðar
 Algjætt þann
 07 FEB 2008
 VPS

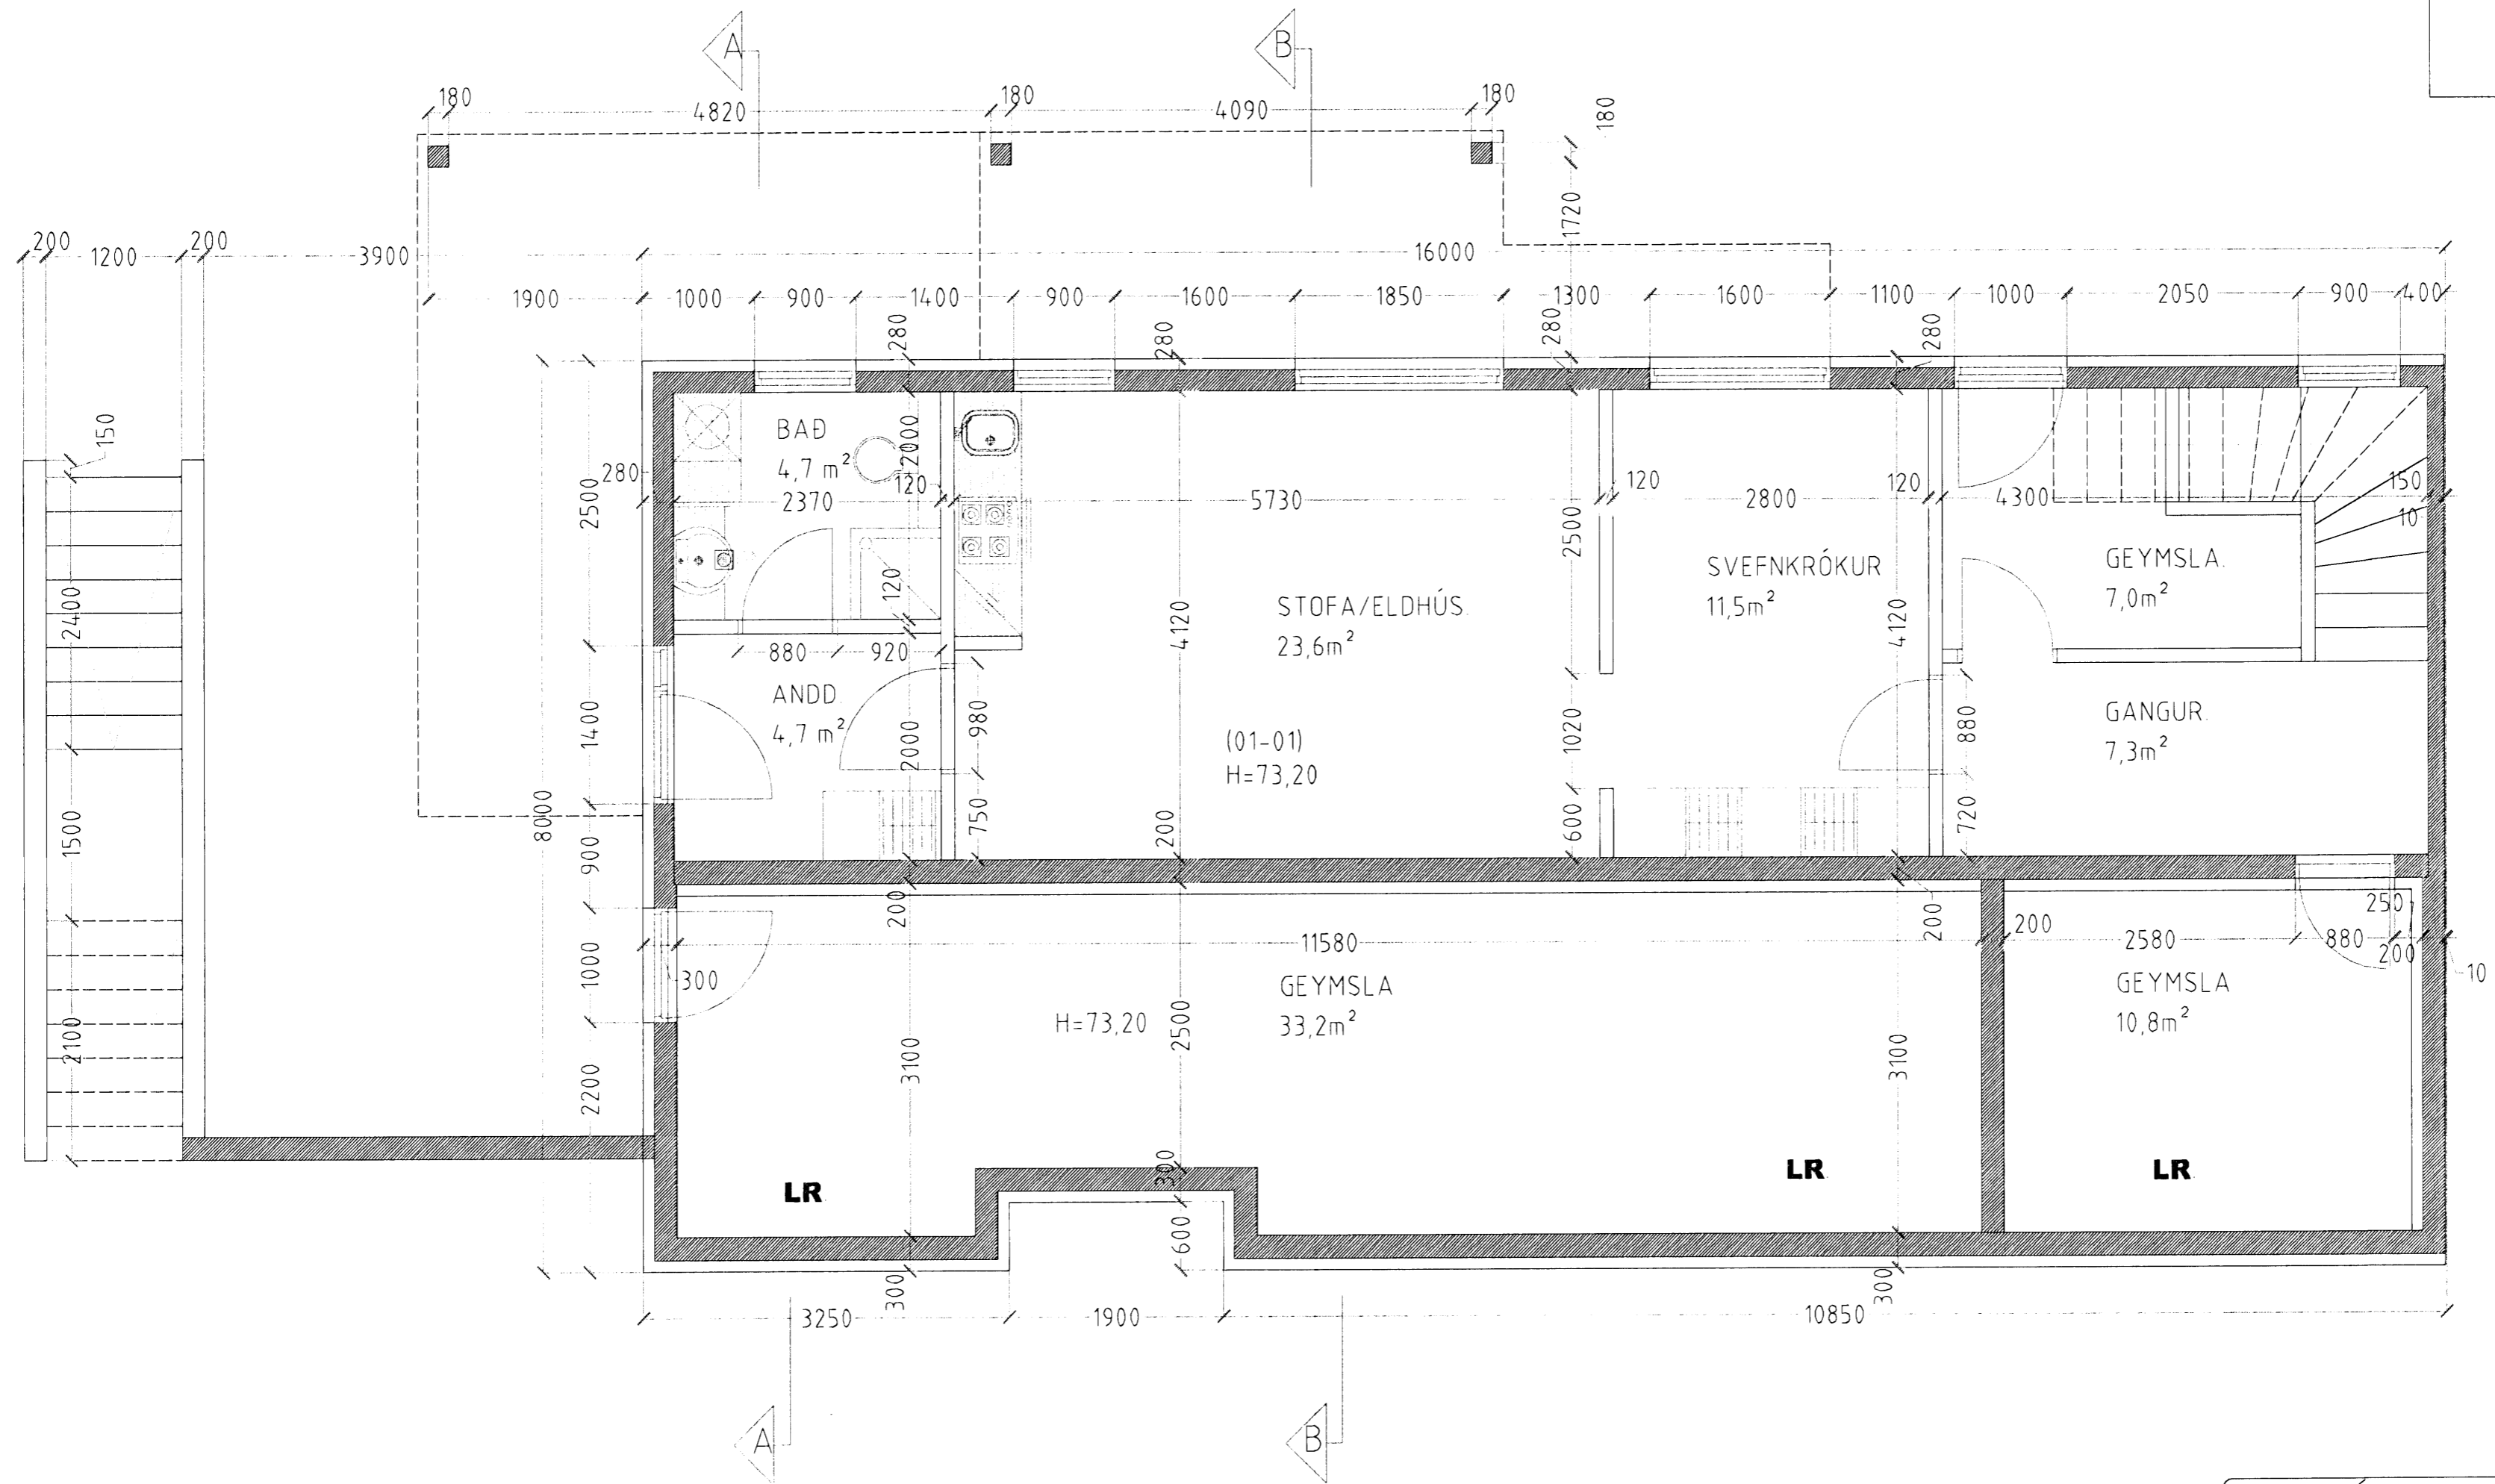

GRUNNMYND JARÐHÆÐ MKV. 1:50.

FURUÁS 11 HAFNARFIRÐI

Sigurður Þorvarðarson byggingafræðingur b.í.
 Teiknistofan Strandgötu 11 220 Hafnarfirði.
 STH teiknistofan ehf. kt. 510298-2769. Kt. aðalhönnuðar: 141250-4189.
 Sími: 5651510. Fax: 5651299. Netfang: teiknistofan@islandia.is

Skýringar:	Séruppdráttur
Teikning:	Grunnmynd jarðhæð
Mælikvæði:	1:50
Undirskrift:	<i>Sigurður Þorvarðarson</i>
Blað nr:	1 af 15
Dagsetning:	10.07.2007
Breytt:	