


GRUNNMYND 1 HÆÐAR (GÓLFHITI) MKV. 1:50

Byggingafræðingur  
Sigrún Þorvarðarson  
Sigrún Þorvarðarson  
Sigrún Þorvarðarson

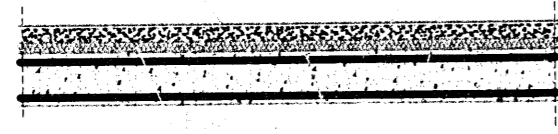

GÓLFHITIEFRIHÁÐ SNID. 1:20

**SKÝRINGAR**

PÍPUR Í GÓLFHITALÖGNUM, ERU PE-Xa-PÍPUR MEÐ SÚREFNISÞÉTT EVAL-LAG, OG HITAPÓL UPP AÐ 70 GRÁÐUM OG 3 BARA ÞRÝSTING ALLT Í SAMRÆMI VIÐ DIN 4726.  
STÆRD PÍPA ERU: Í HÚSI 17X2mm, Í BÍLSKÚR 25X2,3mm OG ERU LAGNIRNAR SETTAR Í EFRA LAG PLÖTU.  
LEGGJA SKAL 20mm MÚRPLÖTUR YFIR ÖLL GÓLF OG 0.2mm RAKAVÖRN ÞAR OFAN Á, AÐUR HGÓLFHITALÖGN ER LÖGD.  
GÓLFHITAPÍPUR SKULU VERA Á SÉR DREIFIKISTU.  
BIL Á MILLI PÍPA Í GÓLFHITA Í HÚSI SKAL VERA 200MM EN 250MM Í BÍLSKÚR.  
SETJA SKAL HLÍÐARHÓLKA ÞAR SEM PÍPUR FARA GEGNUM VEGGI OG GÓLF, EINNIG SKAL SETJA ÞENSLUBORÐA SKV.DIN 18560 MEÐFRAM ÖLLUM VEGGJUM.  
EKKI SKAL HLEYPA HEYTU VATNI INNÁ KERFID FYRR EN STEYPA ER FULLÞORNUÐ.  
ÞRÝSTIPRÓFA SKAL PÍPUR SKV.DIN 4725.

ÖLL MÁL ERU Í mm.  
ALLT EFNI SKAL VERA FRÁ SAMA FRAMLEIÐANDA OG VOTTAÐ. AÐ ÖÐRU LEITI SKAL EFNI OG VINNA VERA Í SAMRÆMI VIÐ GILDANDI REGLUGERÐIR OG STAÐLA.

SJÁ HEMLAGRIND Á TEIKN. A02-202.

FURUÁS 11 HAFNARFIRÐI

Sigrún Þorvarðarson byggingafræðingur bfi.  
Teiknistofan Strandgötu 11 220 Hafnarfirði.  
STH. teiknistofan ehf. kt. 510298-2769. Kt. aðalhönnuðar: 141250-4189.  
Sími: 5651510. Fax: 5651299. Netfang: teiknistofan@islandia.is

Skýringar:	Séruppráttur.
Teikning:	Gólfhiti 1. hæð
Mælikvæði:	150 / 120
Undirskrift:	<i>Sigrún Þorvarðarson</i>
Blað nr: 12 af 15	Dagsetning: 14. maí 2007
Breytt:	