



Byggingafulltrúi Hafnarfjarðar
 Afgreitt þann
 3 1 JAN 2008
 VFS.

GRUNNMYND 1:50
 Gólfhitalagnir efri hæð

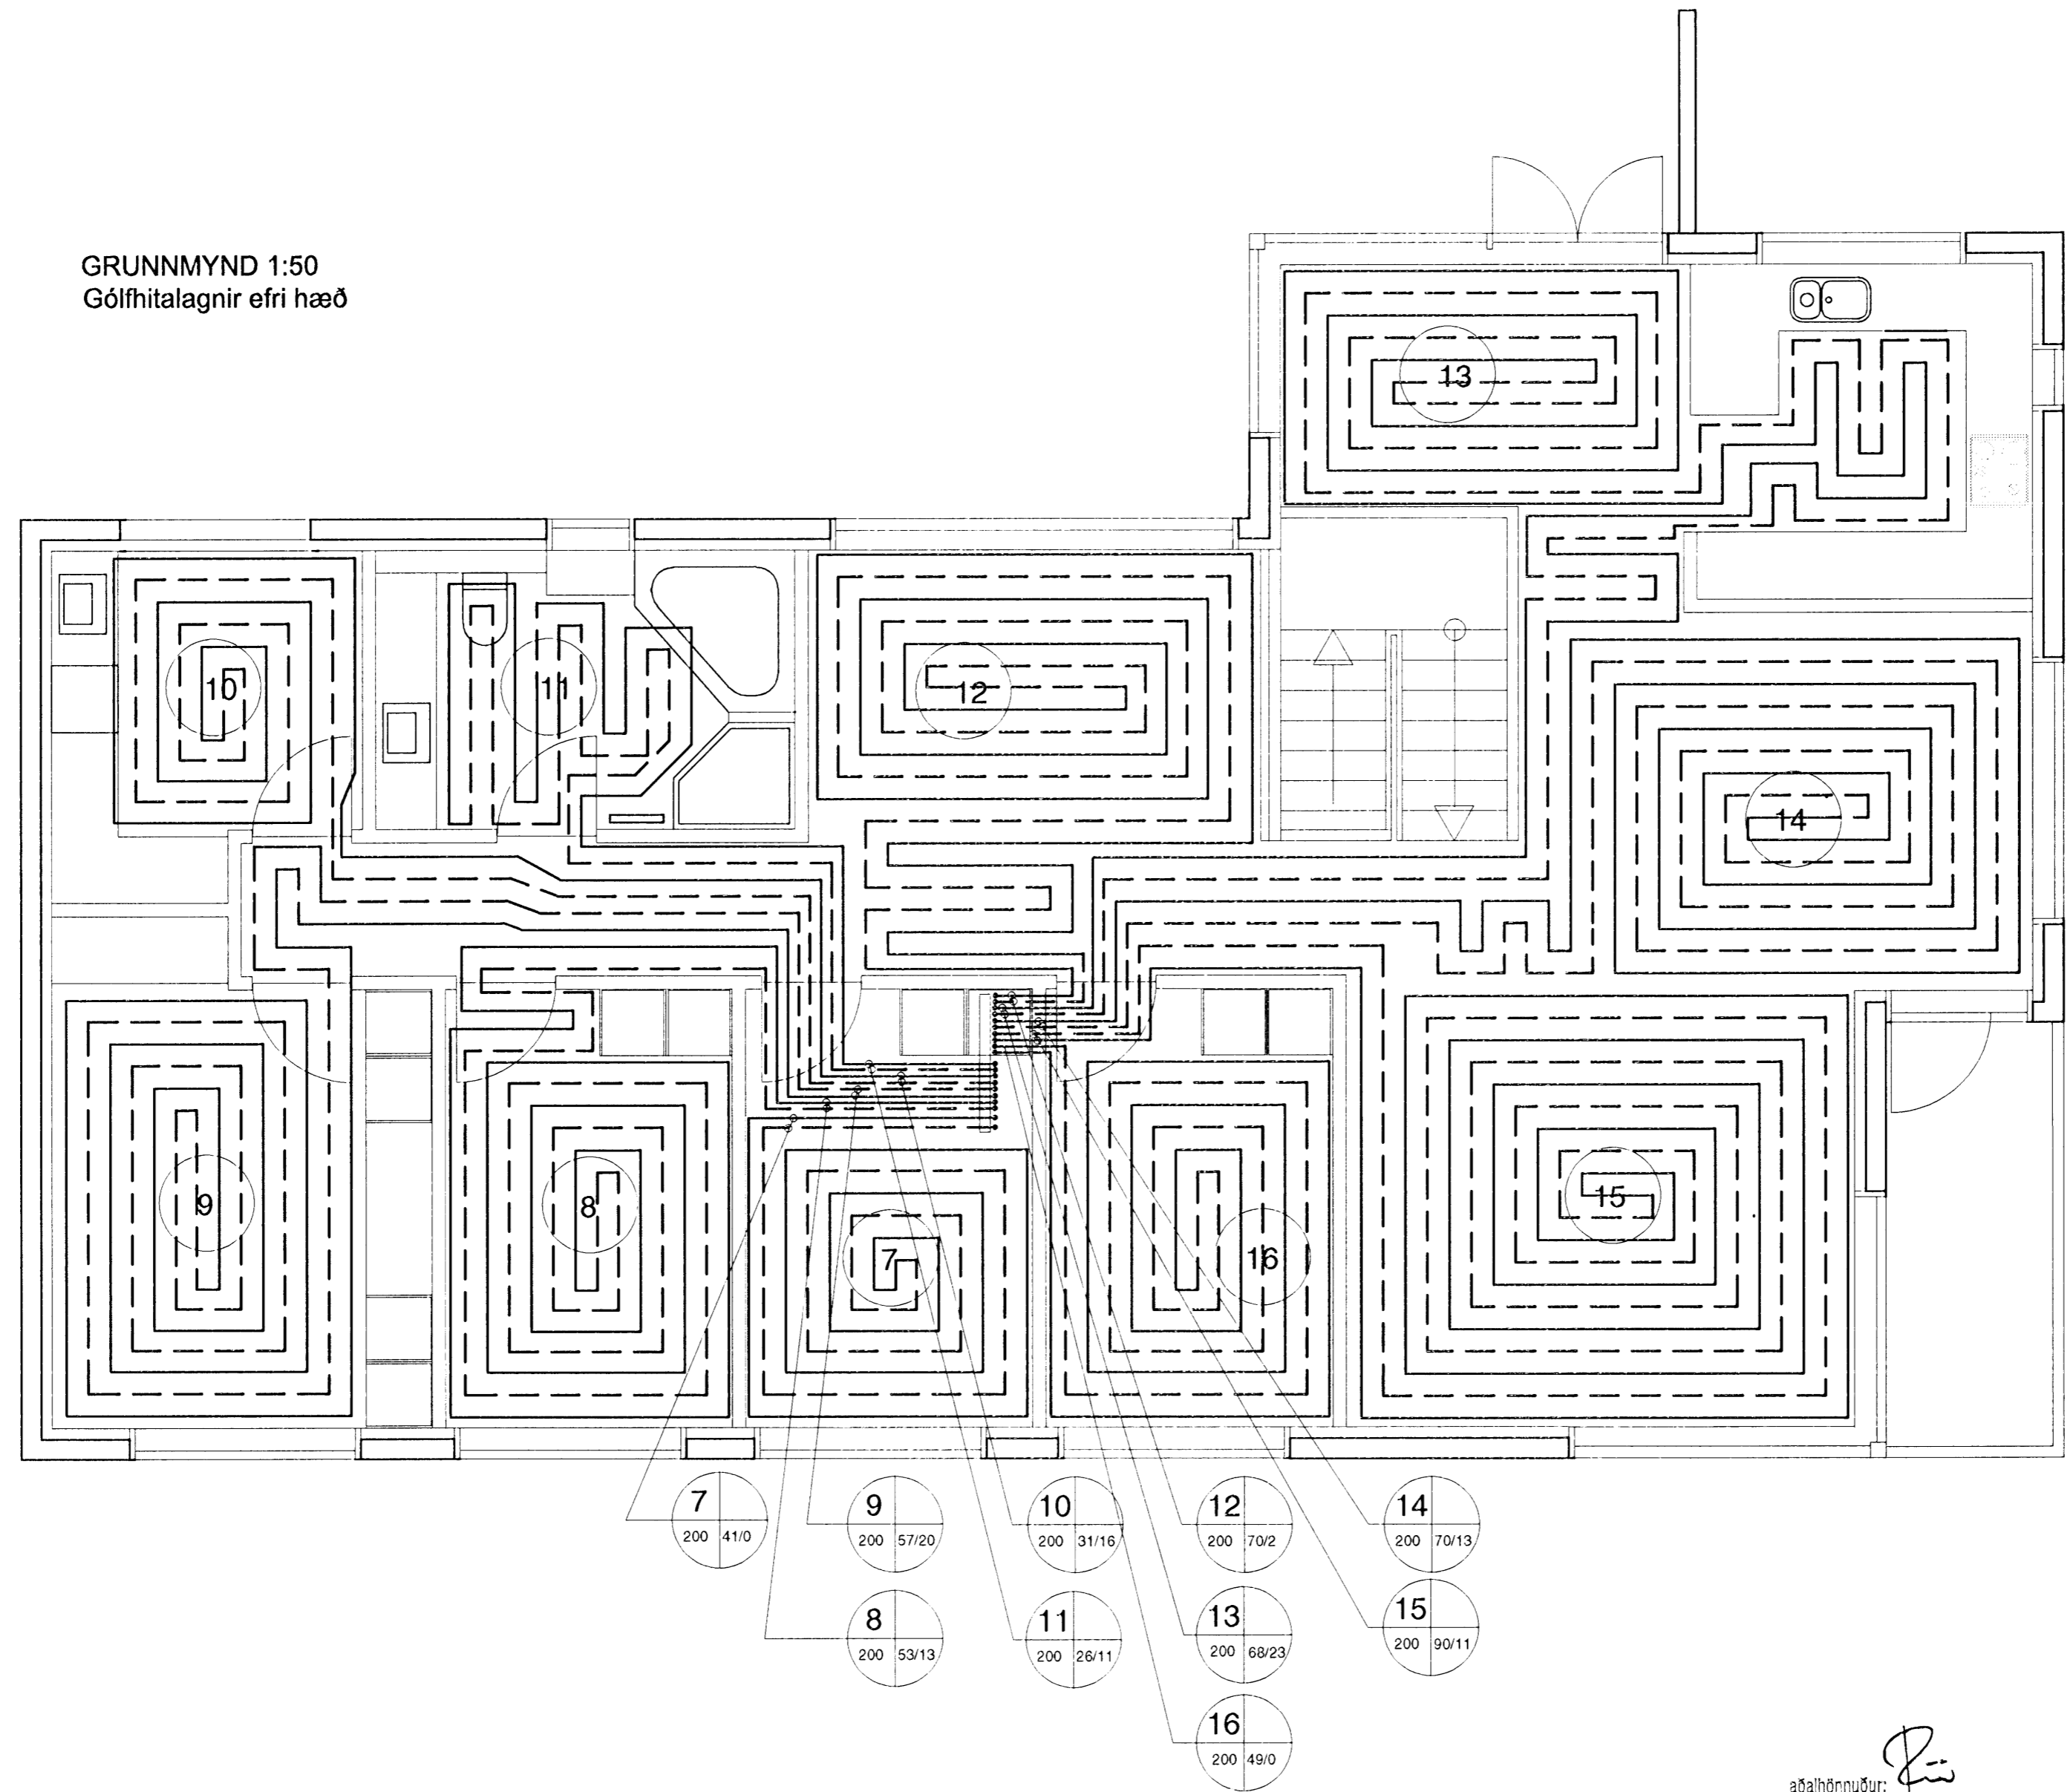

aðalhönnuður:
 Kári Eiríksson - Arkitekt FÁÍ - kt: 070385-4059

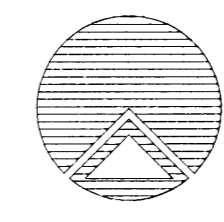

Teiknistofan Röðull

Verkefni: Hlíðarás 18 Hafnarfirði
 Verkhúsi: Hitalögn efri hæð

Knarrarvogi 4 Reykjavík
 S: 5683577 Fax 5683522

Mkv.	1:50	Hannað	hg
Dags:	jan 2008	Teiknað	hg
Breytt:		Yfirfarið	hg
Breytt:		Fjöldi blaða	14
Breytt:		Blað nr.	304

Helgi Gunnarsson kt. 050350-4879 h.s. 5544708 gsm 6921020 nmt. 8533489
 Jón Rafns Antonsson kt. 240347-2539 h.s. 5670775 gsm. 8928377 nmt. 8528377

[Handwritten signature]