

Málið: 9/7 2008
Kölf

Skýringar:

Lagnir séu 3x1,5q huldar 16mm plastpípulögn.

Smáspennulagnir skulu vera 20mm plastpípur

Málstraumur rofa og tengla sé 10A.

Hæð á rofum sé 110cm, tenglar og smáspenna 20cm.

Hæð á veggjóstum sé 170cm.

Hæð á útljóstum sé 175cm.

Hæð á tenglum í bílskúr sé 110cm.

Staðsetningar á léttum veggjum mælast af arkitektateikningum.

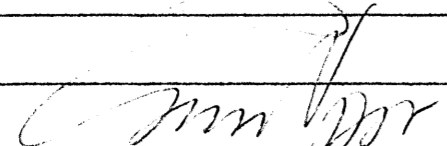
Nákvæmar staðsetningar í eldhúsi og böðum ákveðist í samráði

við eiganda og arkitekt.

Öll mál miðast við fullfrágengin gólf og á miðja dós.

Nema annars sé getið.

C071 2108642969

Skýringar	 Gunnar Viggósson Löggiltur raflagnahönnuður Suðurási 28, 110 Reykjavík s. 822-2855 kt. 010564-3449	Verkhelti Brekkúás 19 221 Hafnarfjörður	Lýsing Grunnmynd neðri hæðar Raflögn Lampaplan	Dags.	Hannað	Blað
				Júlí 2007	GV	0 af 5
				Kvarði	Telknað	Verknúmer
				1/50	GV	0707-088