

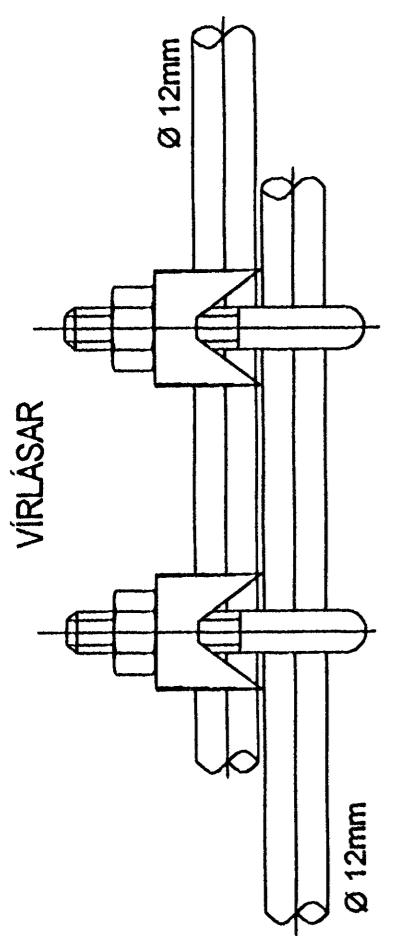


9/7 2008

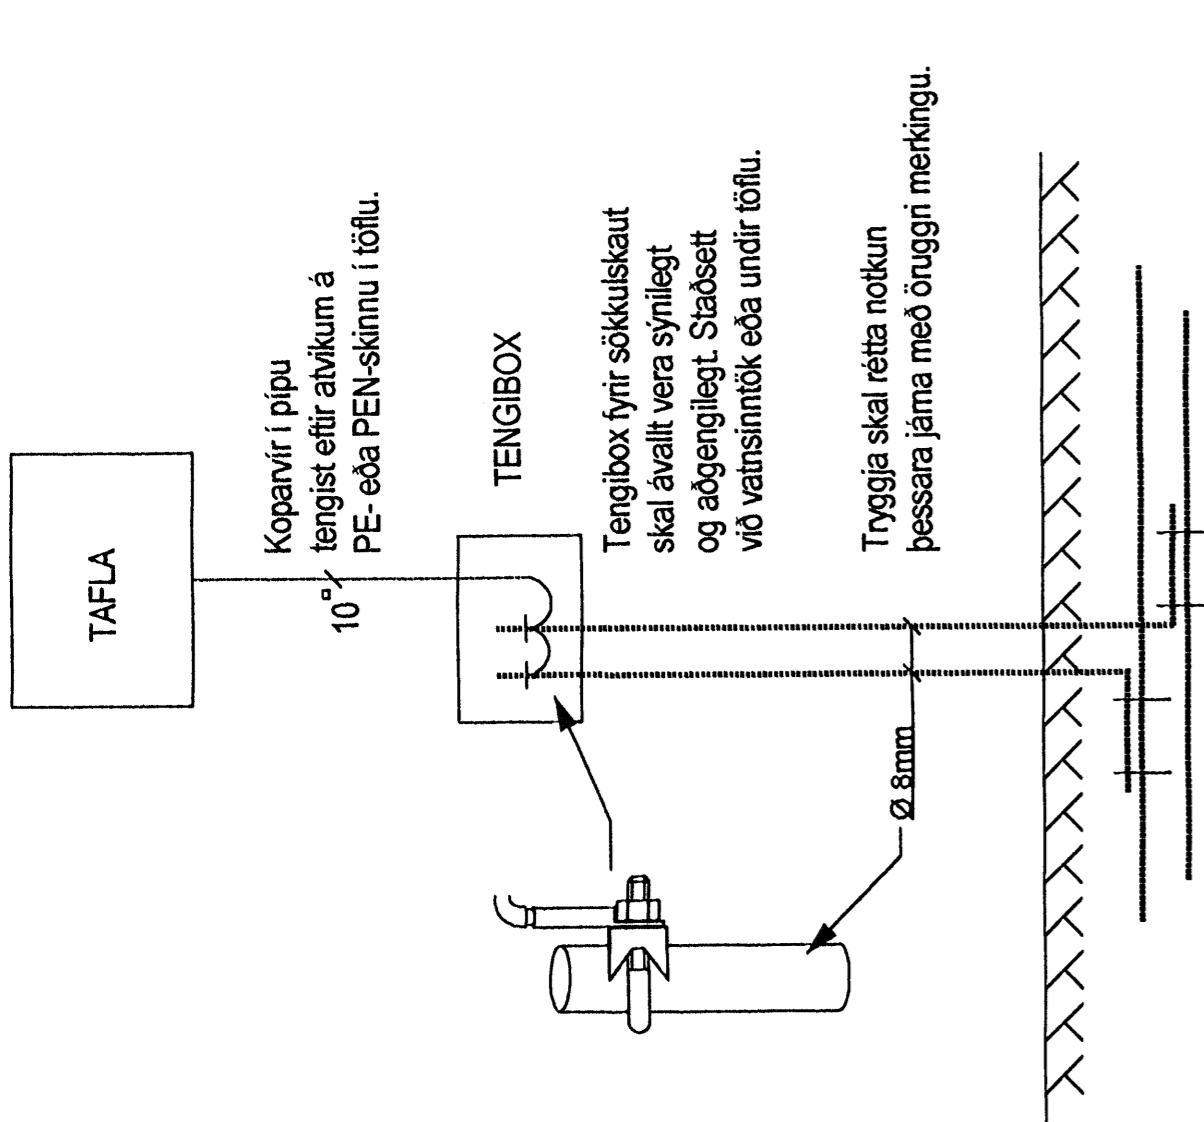

Tengja skal saman tvö neðstu járin í sökkulveggjum allan úthringinn og að upptaki í tengibox. Í raðhús, parhús og hlífstað hús er leyfilegt að tengja sameiginlegan úthring en tengibox og tenging verði við hverja heirntaug. Heimilt er að sjóða tengingar sökkulskauts að því tilskildu að stálió sé suðuhæft og suðumaður hafi réttindi til suðu.

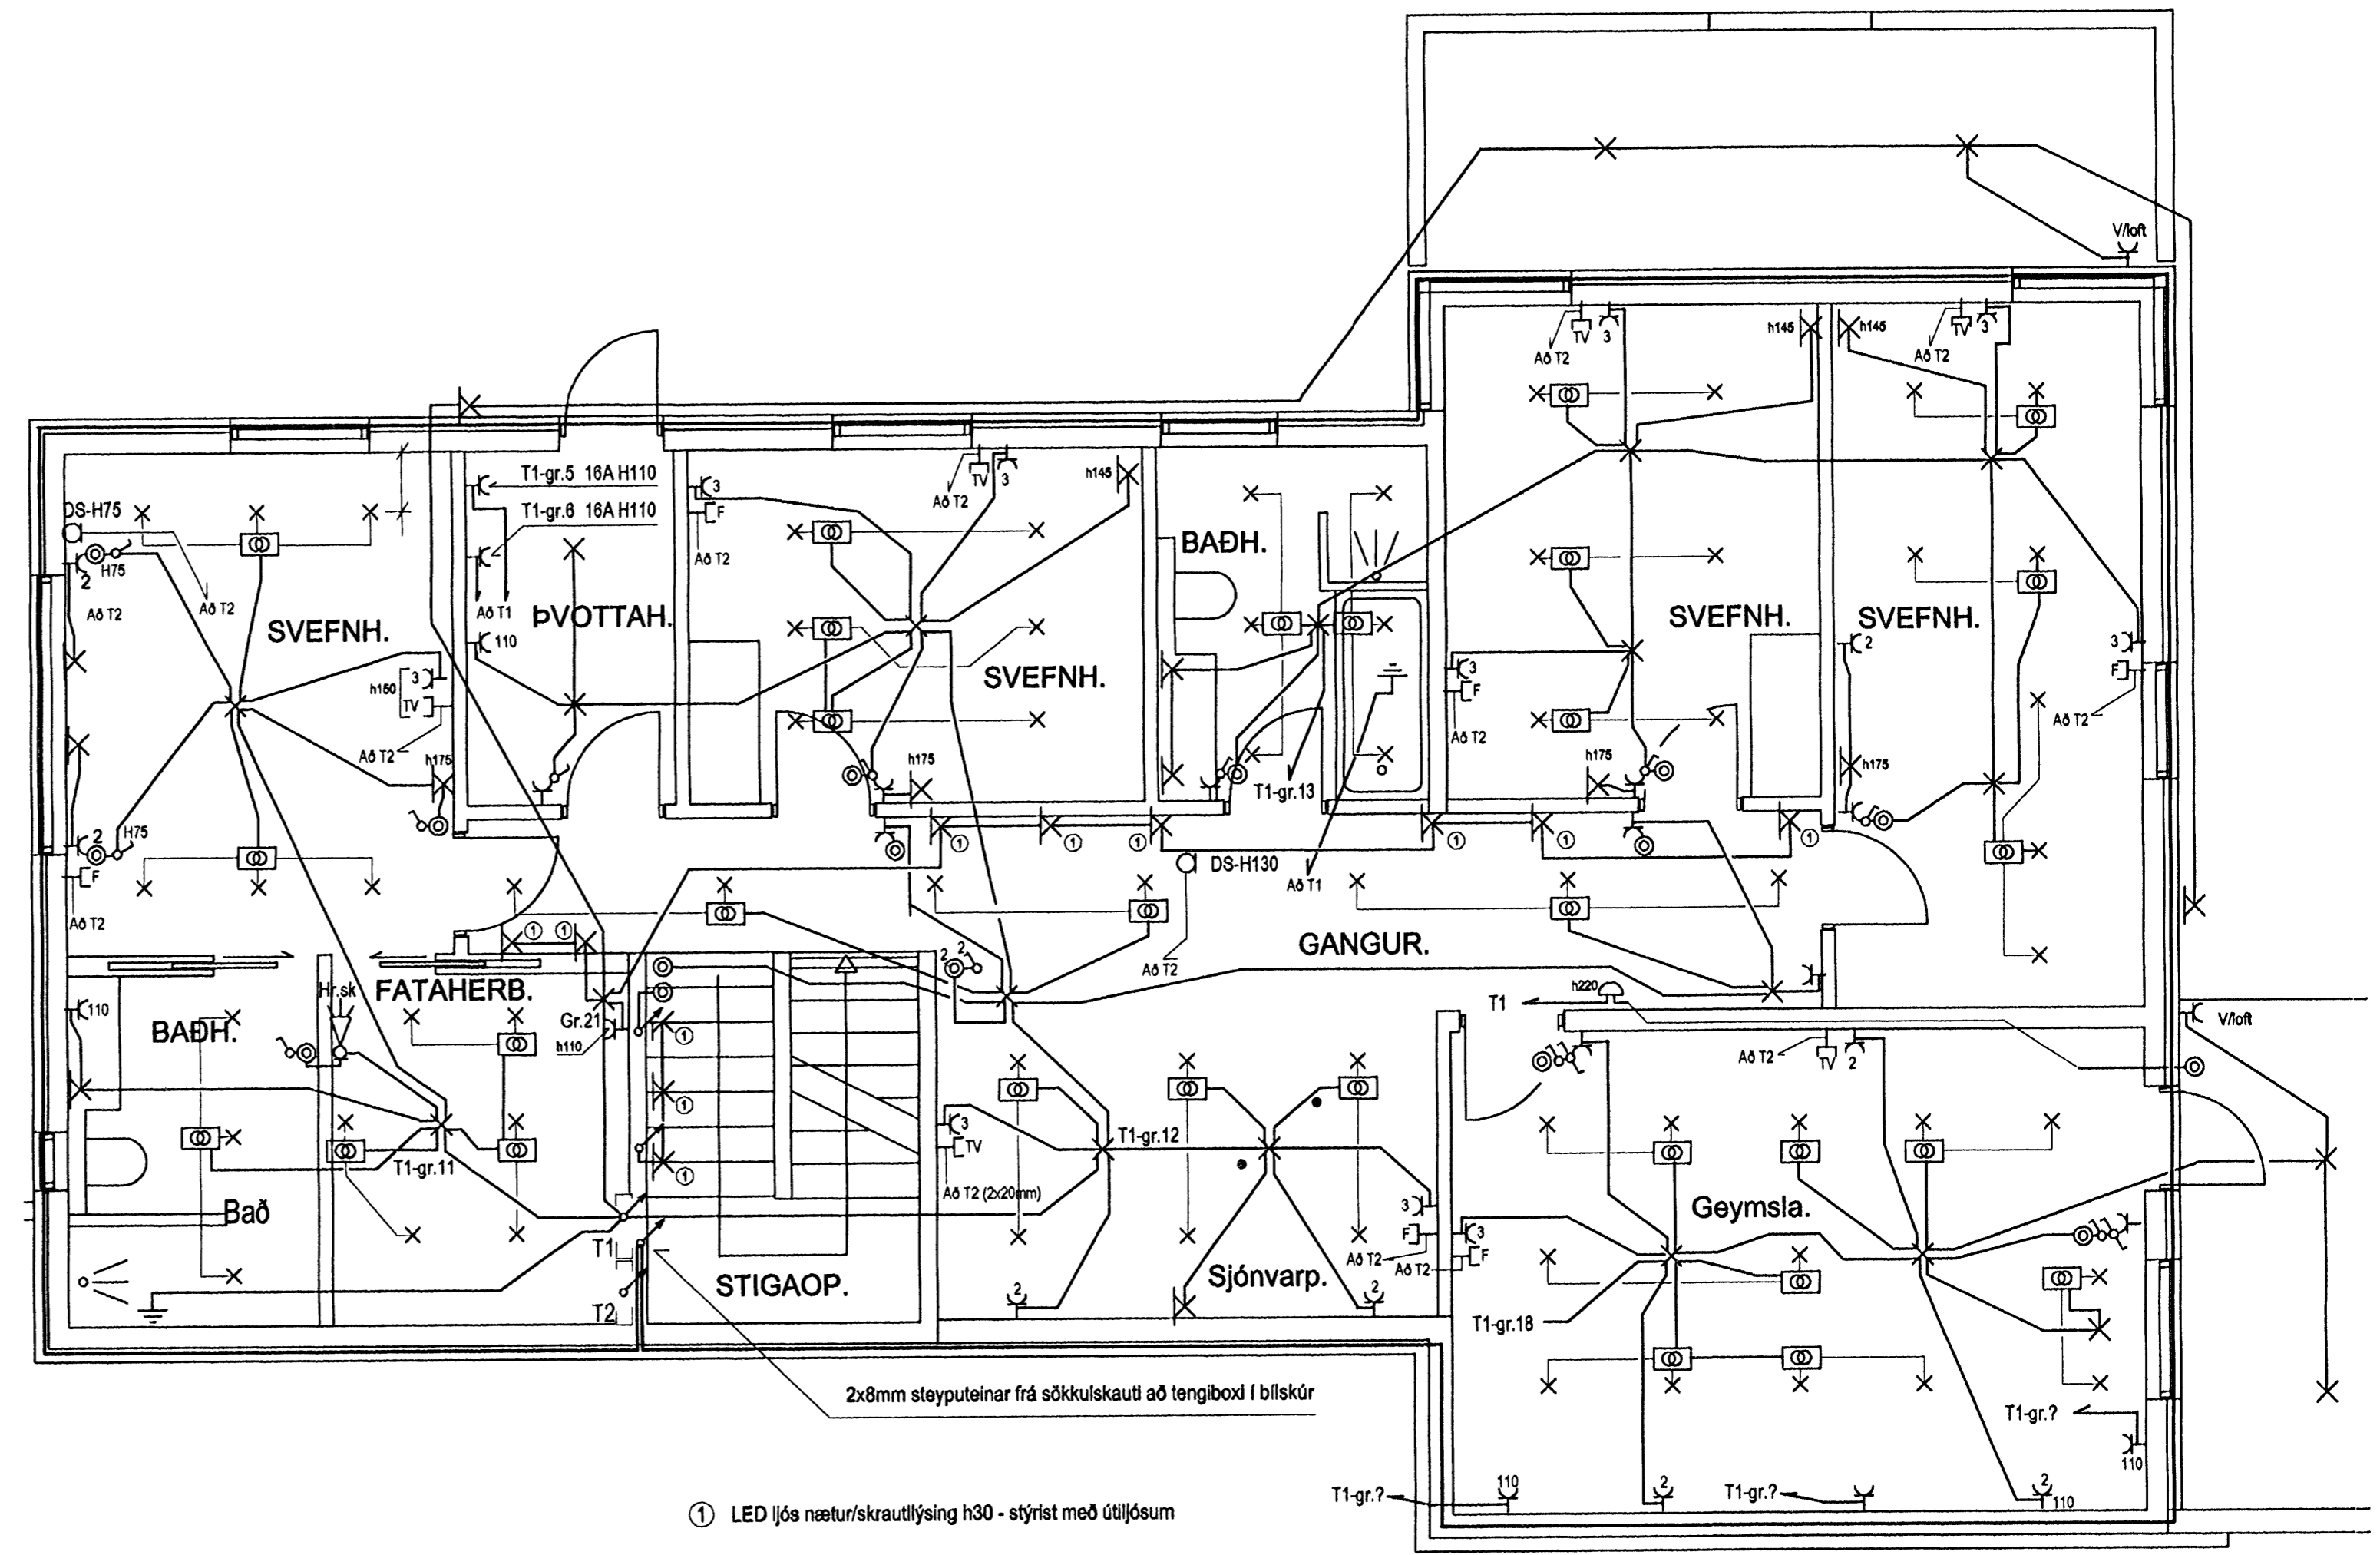

Skýringar	Gunnar Viggósson Löggiltur raflagnahönnuður Suðurási 28, 110 Reykjavík s. 822-2855 kt. 010564-3449	Verkhelti Brekkúás 19 221 Hafnarfjörður	Lýsing Grunnmynd neðri hæðar Raflögn	Dags. Júlí. 2007 Kvarði 1/50	Hannað GV Teiknað GV	Blað 3 af 5 Verknúmer 0707-088
Breytt Feb. 2008 - stækkun, geymsla og hurð við stiga	CRAI 2108642969					