
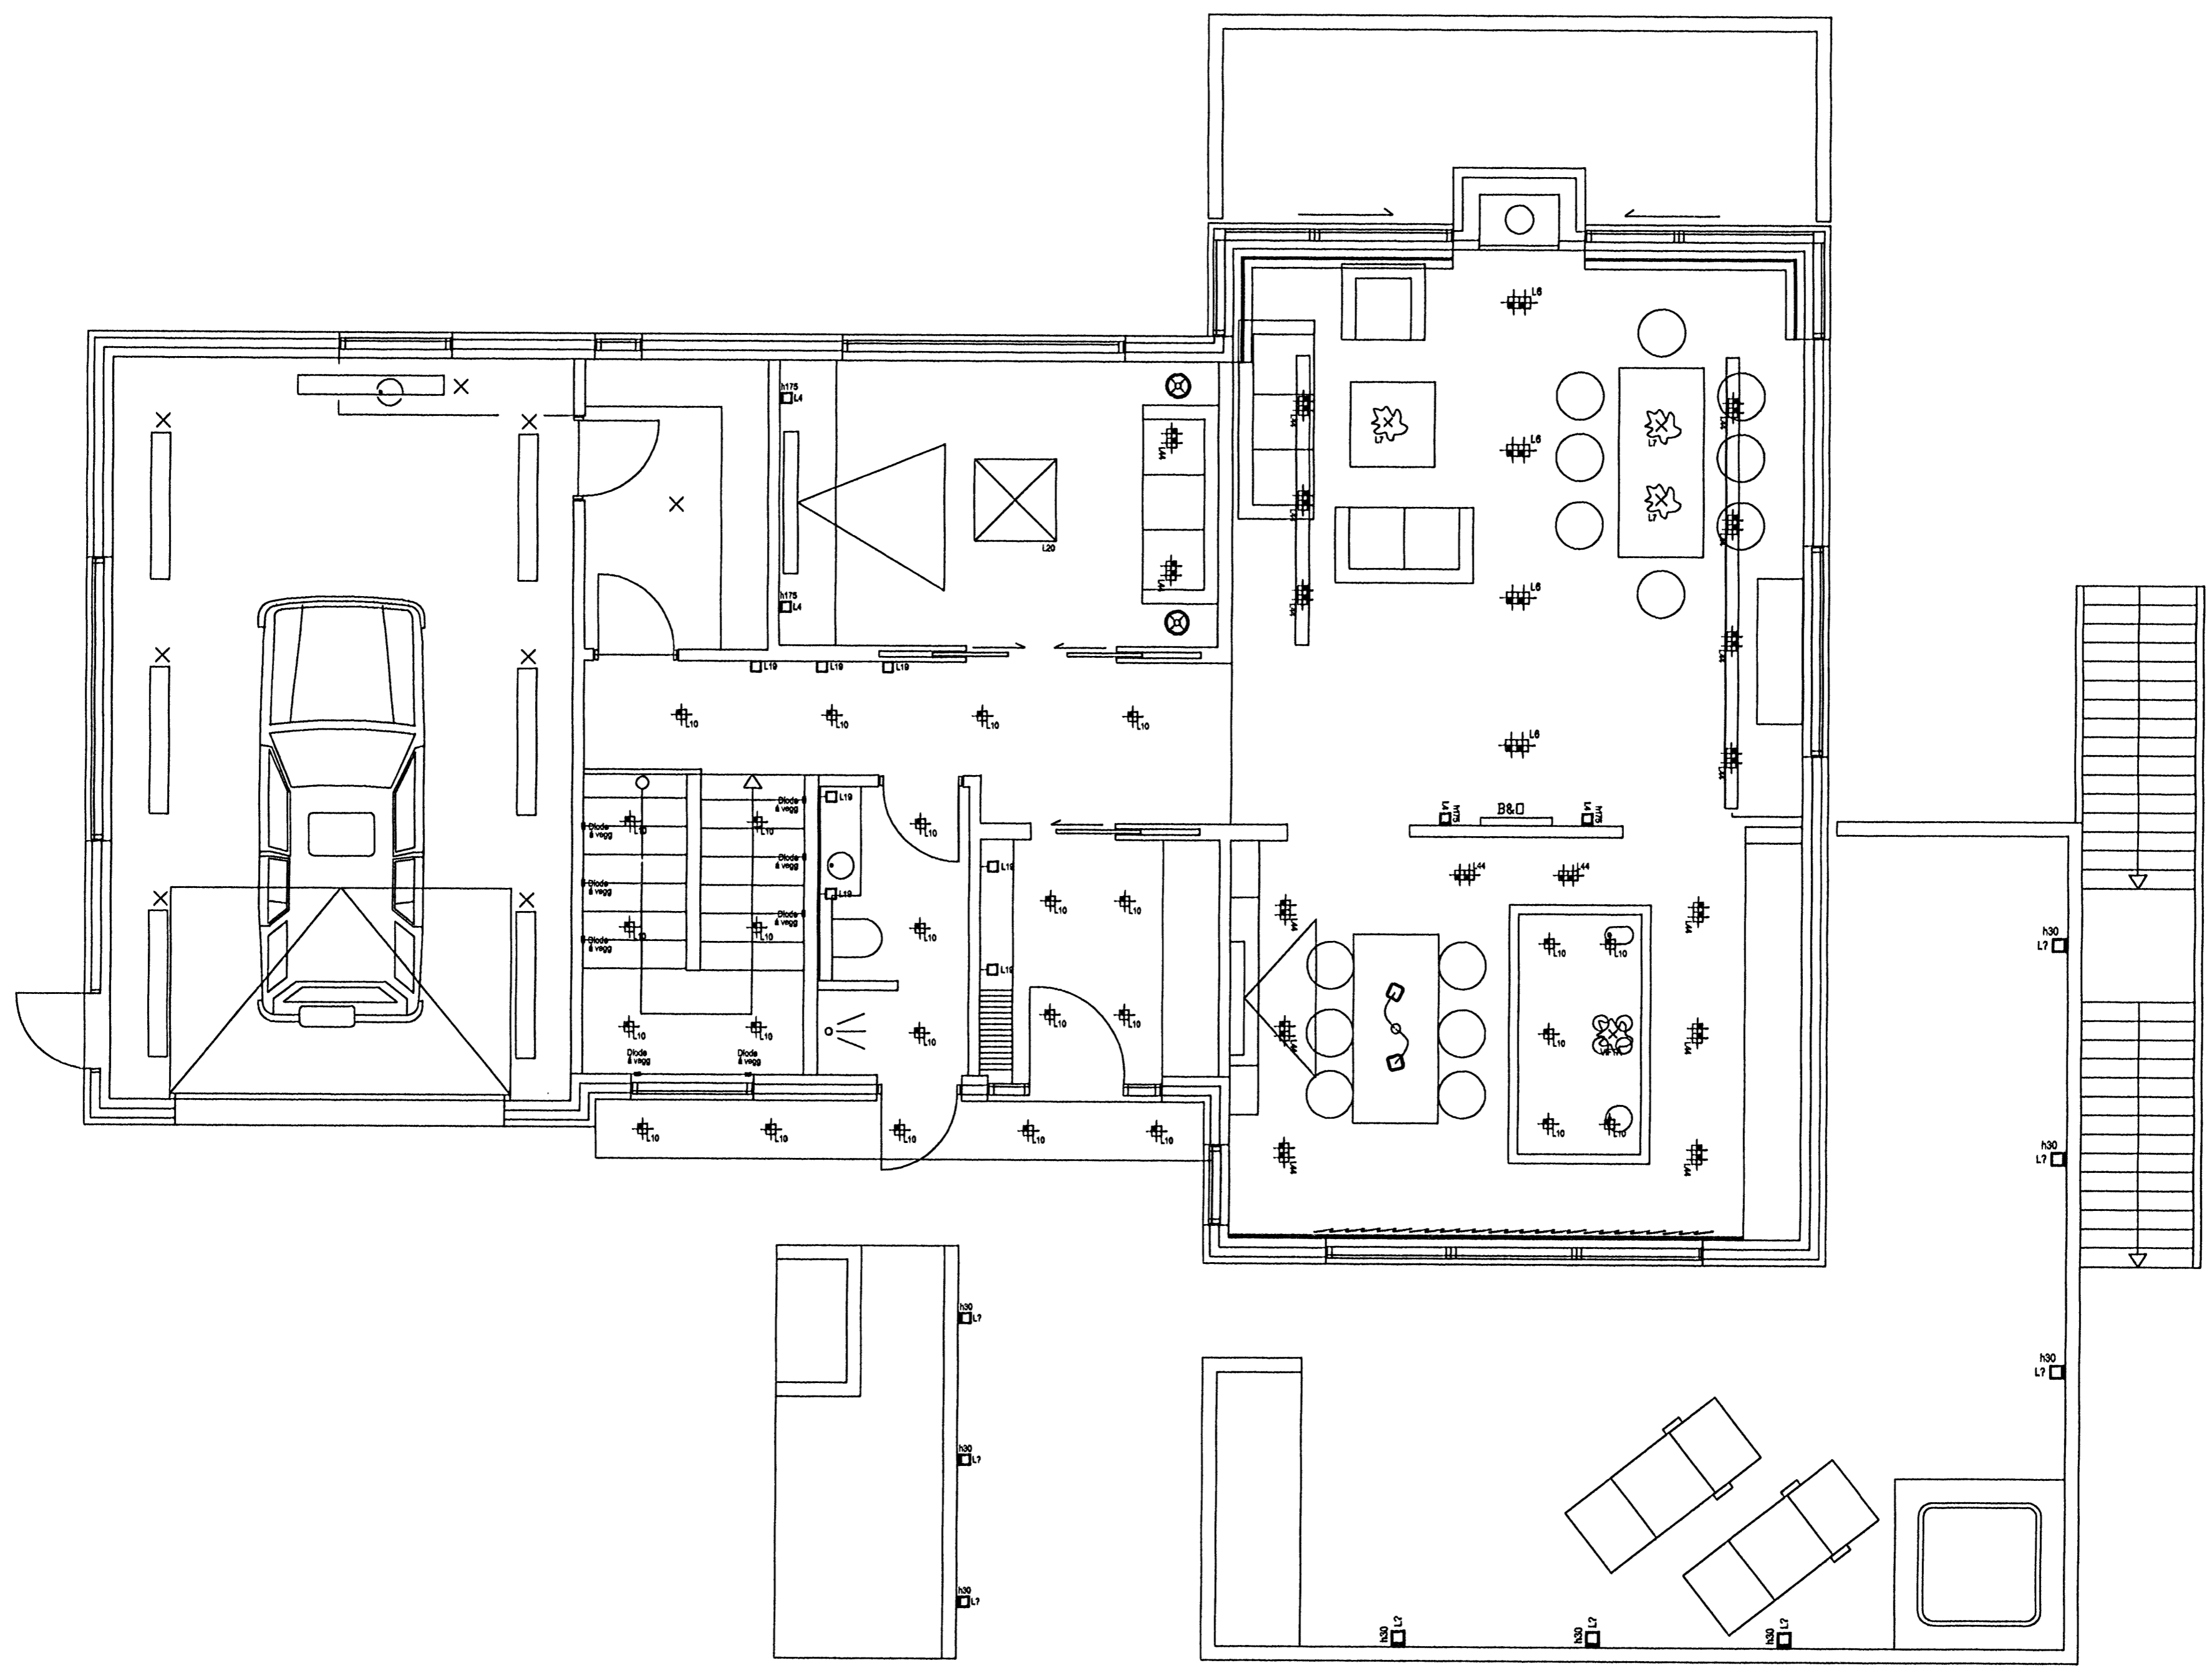


9/7 2007

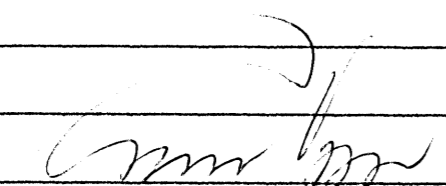

Skýringar	Gunnar Viggósson Löggiltur raflagnahönnuður Suðurási 28, 110 Reykjavík s. 822-2855 kt. 010564-3449	Verkhelti Brekkúás 19 221 Hafnarfjörður	Lýsing Grunnmynd efri hæðar Raflögn Lampaplan	Dags. Júlí. 2007 Kvarði	Hannað GV Teiknað GV	Bláð 2 af 5 Verknúmer 0707-088
				1/50		<p style="text-align: right;">Cdn 21086m2969</p>