


# ESKIVELLIR 17 HAFNARFIRÐI.

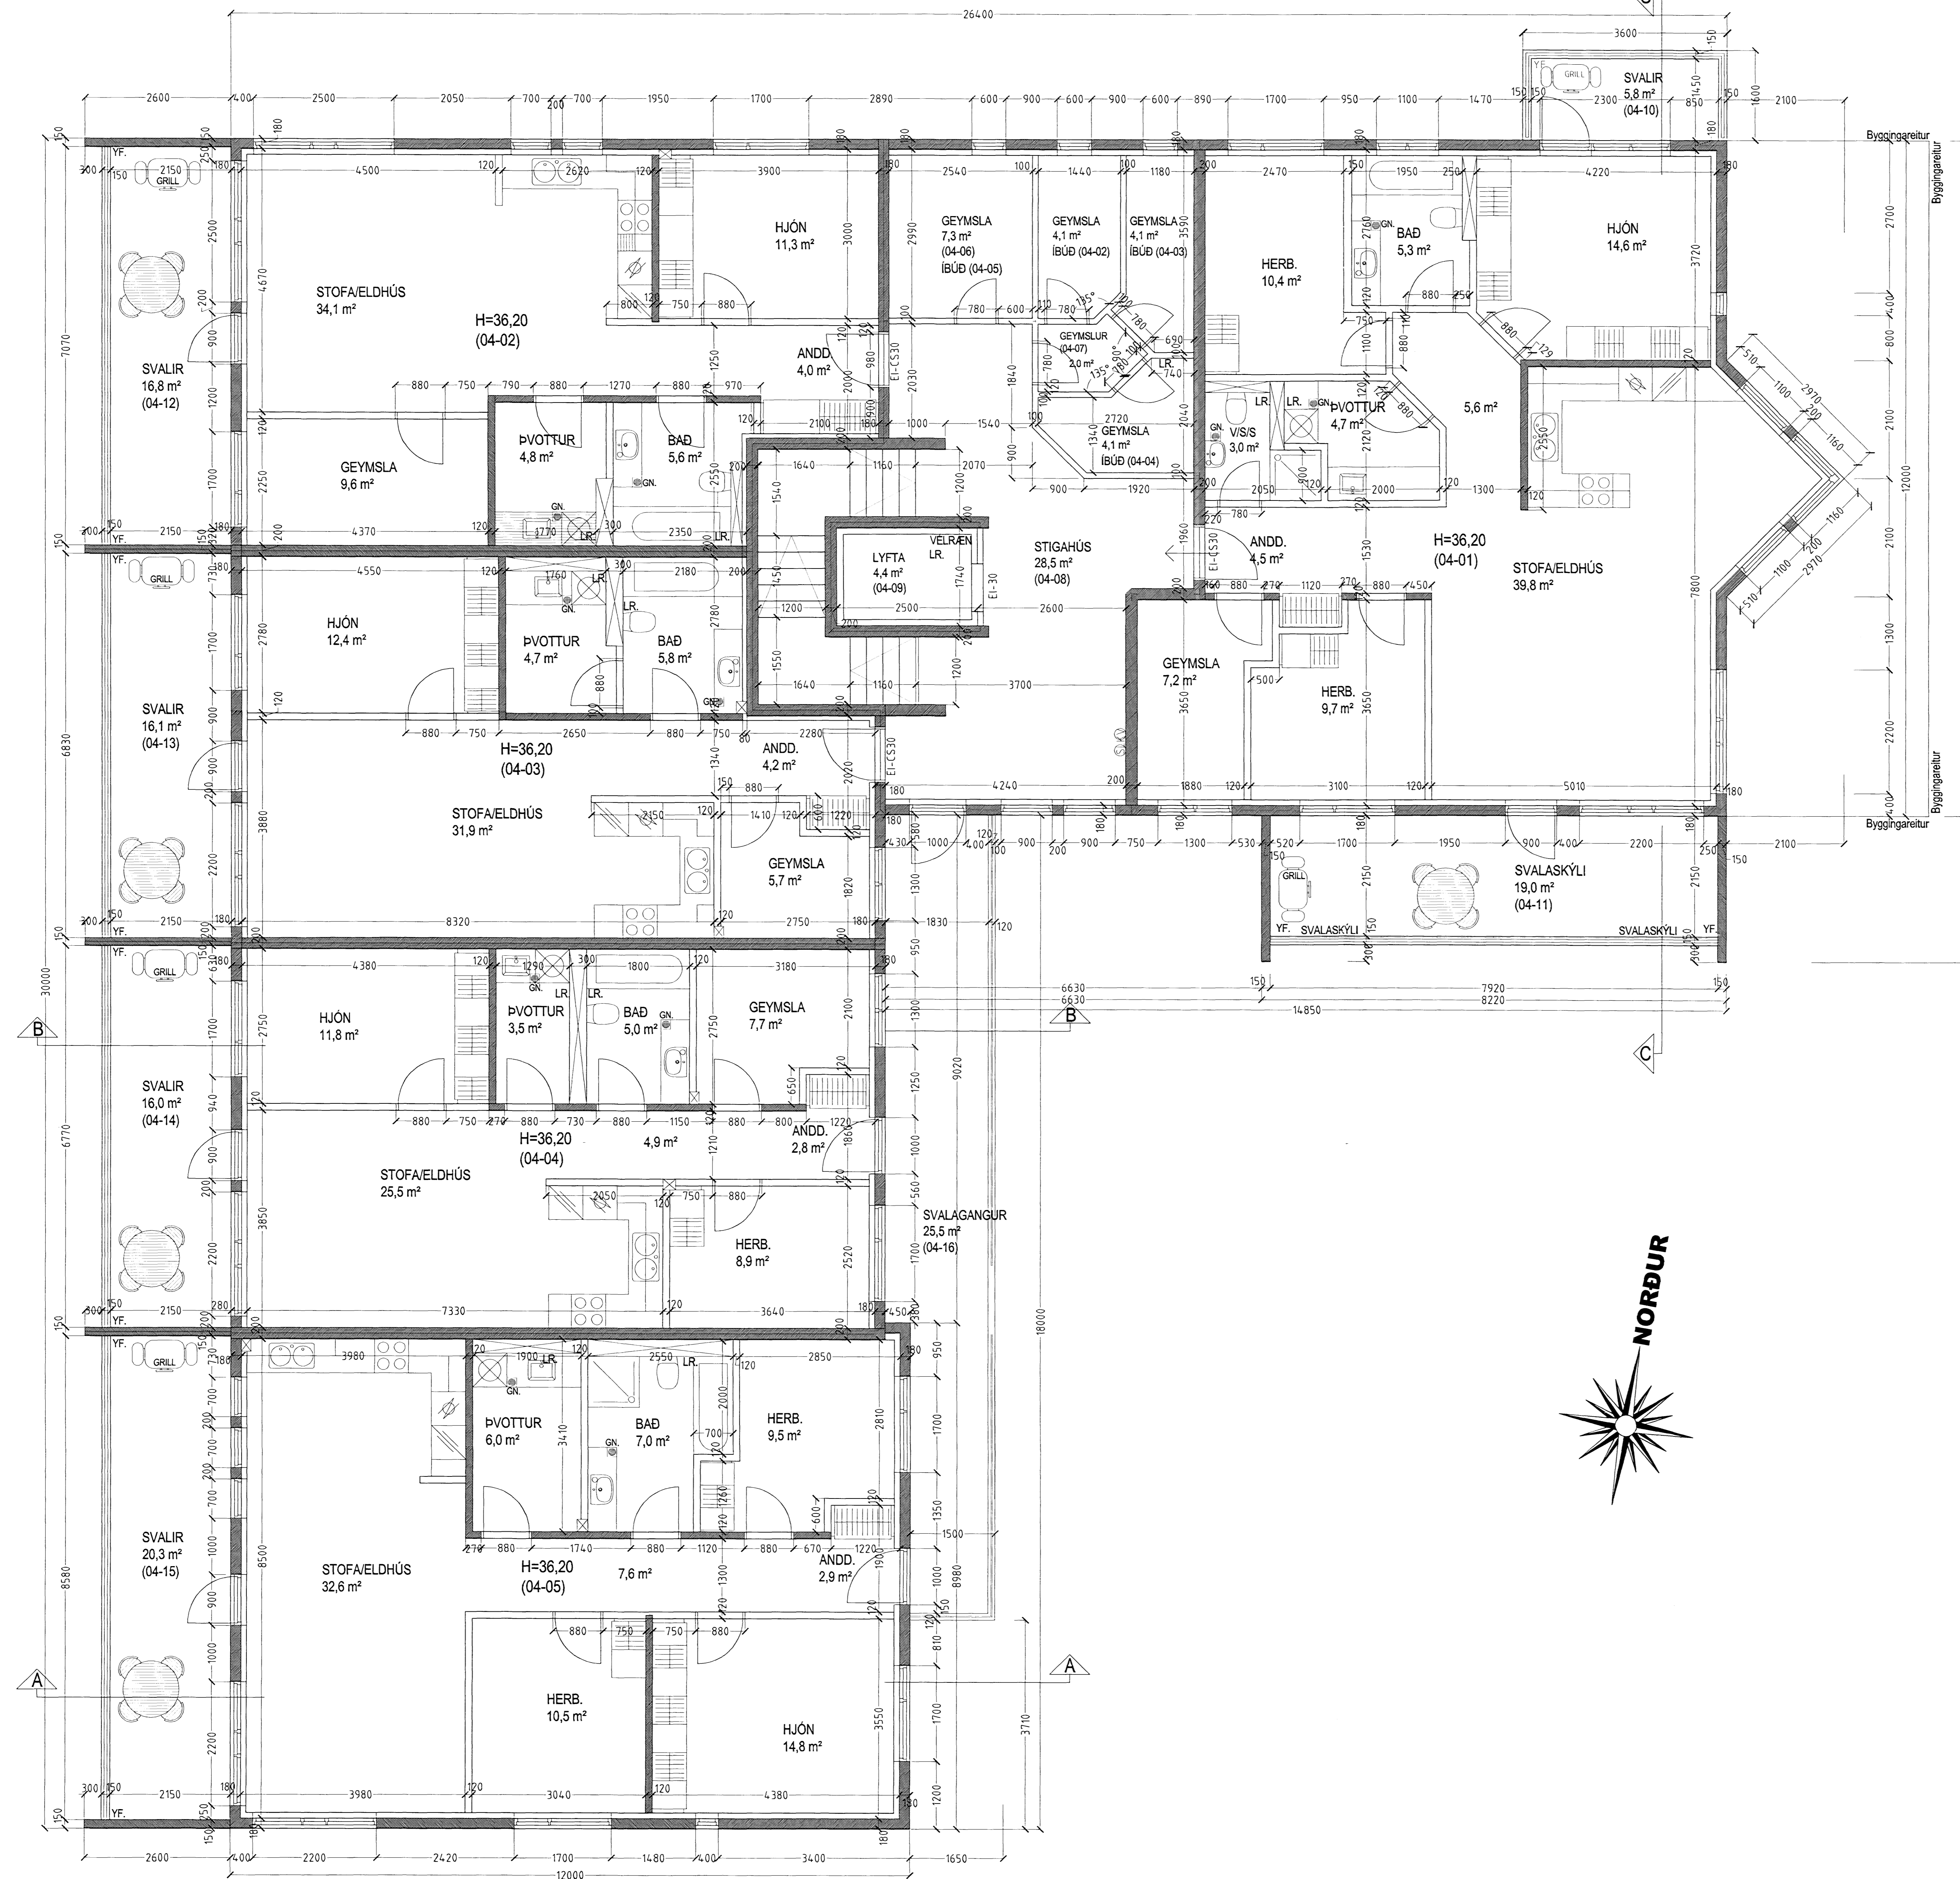

**GRUNNMYND 4. HÆÐ**  
**MKV. 1:50.**

ESKIVELLIR 17 HAFNARFIRÐI.

Sigurður Þorvartarson byggingafræðingur bfl.  
Teiknistofan Strandgötu 11 220 Hafnarfirði.  
Sími: 5651510. Netfang: teiknistofan@simnet.is  
STH teiknistofan ehf. kt. 510298-2769. Kf. aðalhönnuðar: 141250-4189.

|              |                                    |
|--------------|------------------------------------|
| Skýringar:   | Séruppdráttur.                     |
| Teikning:    | Grunnmynd 4. hæð                   |
| Málkvarði:   | 1:50. Dagsetning: 09 október 2007. |
| Undirskrift: | 27/708 wj                          |
| Blað nr.:    | 4 af 10.                           |
| Breytt:      |                                    |