
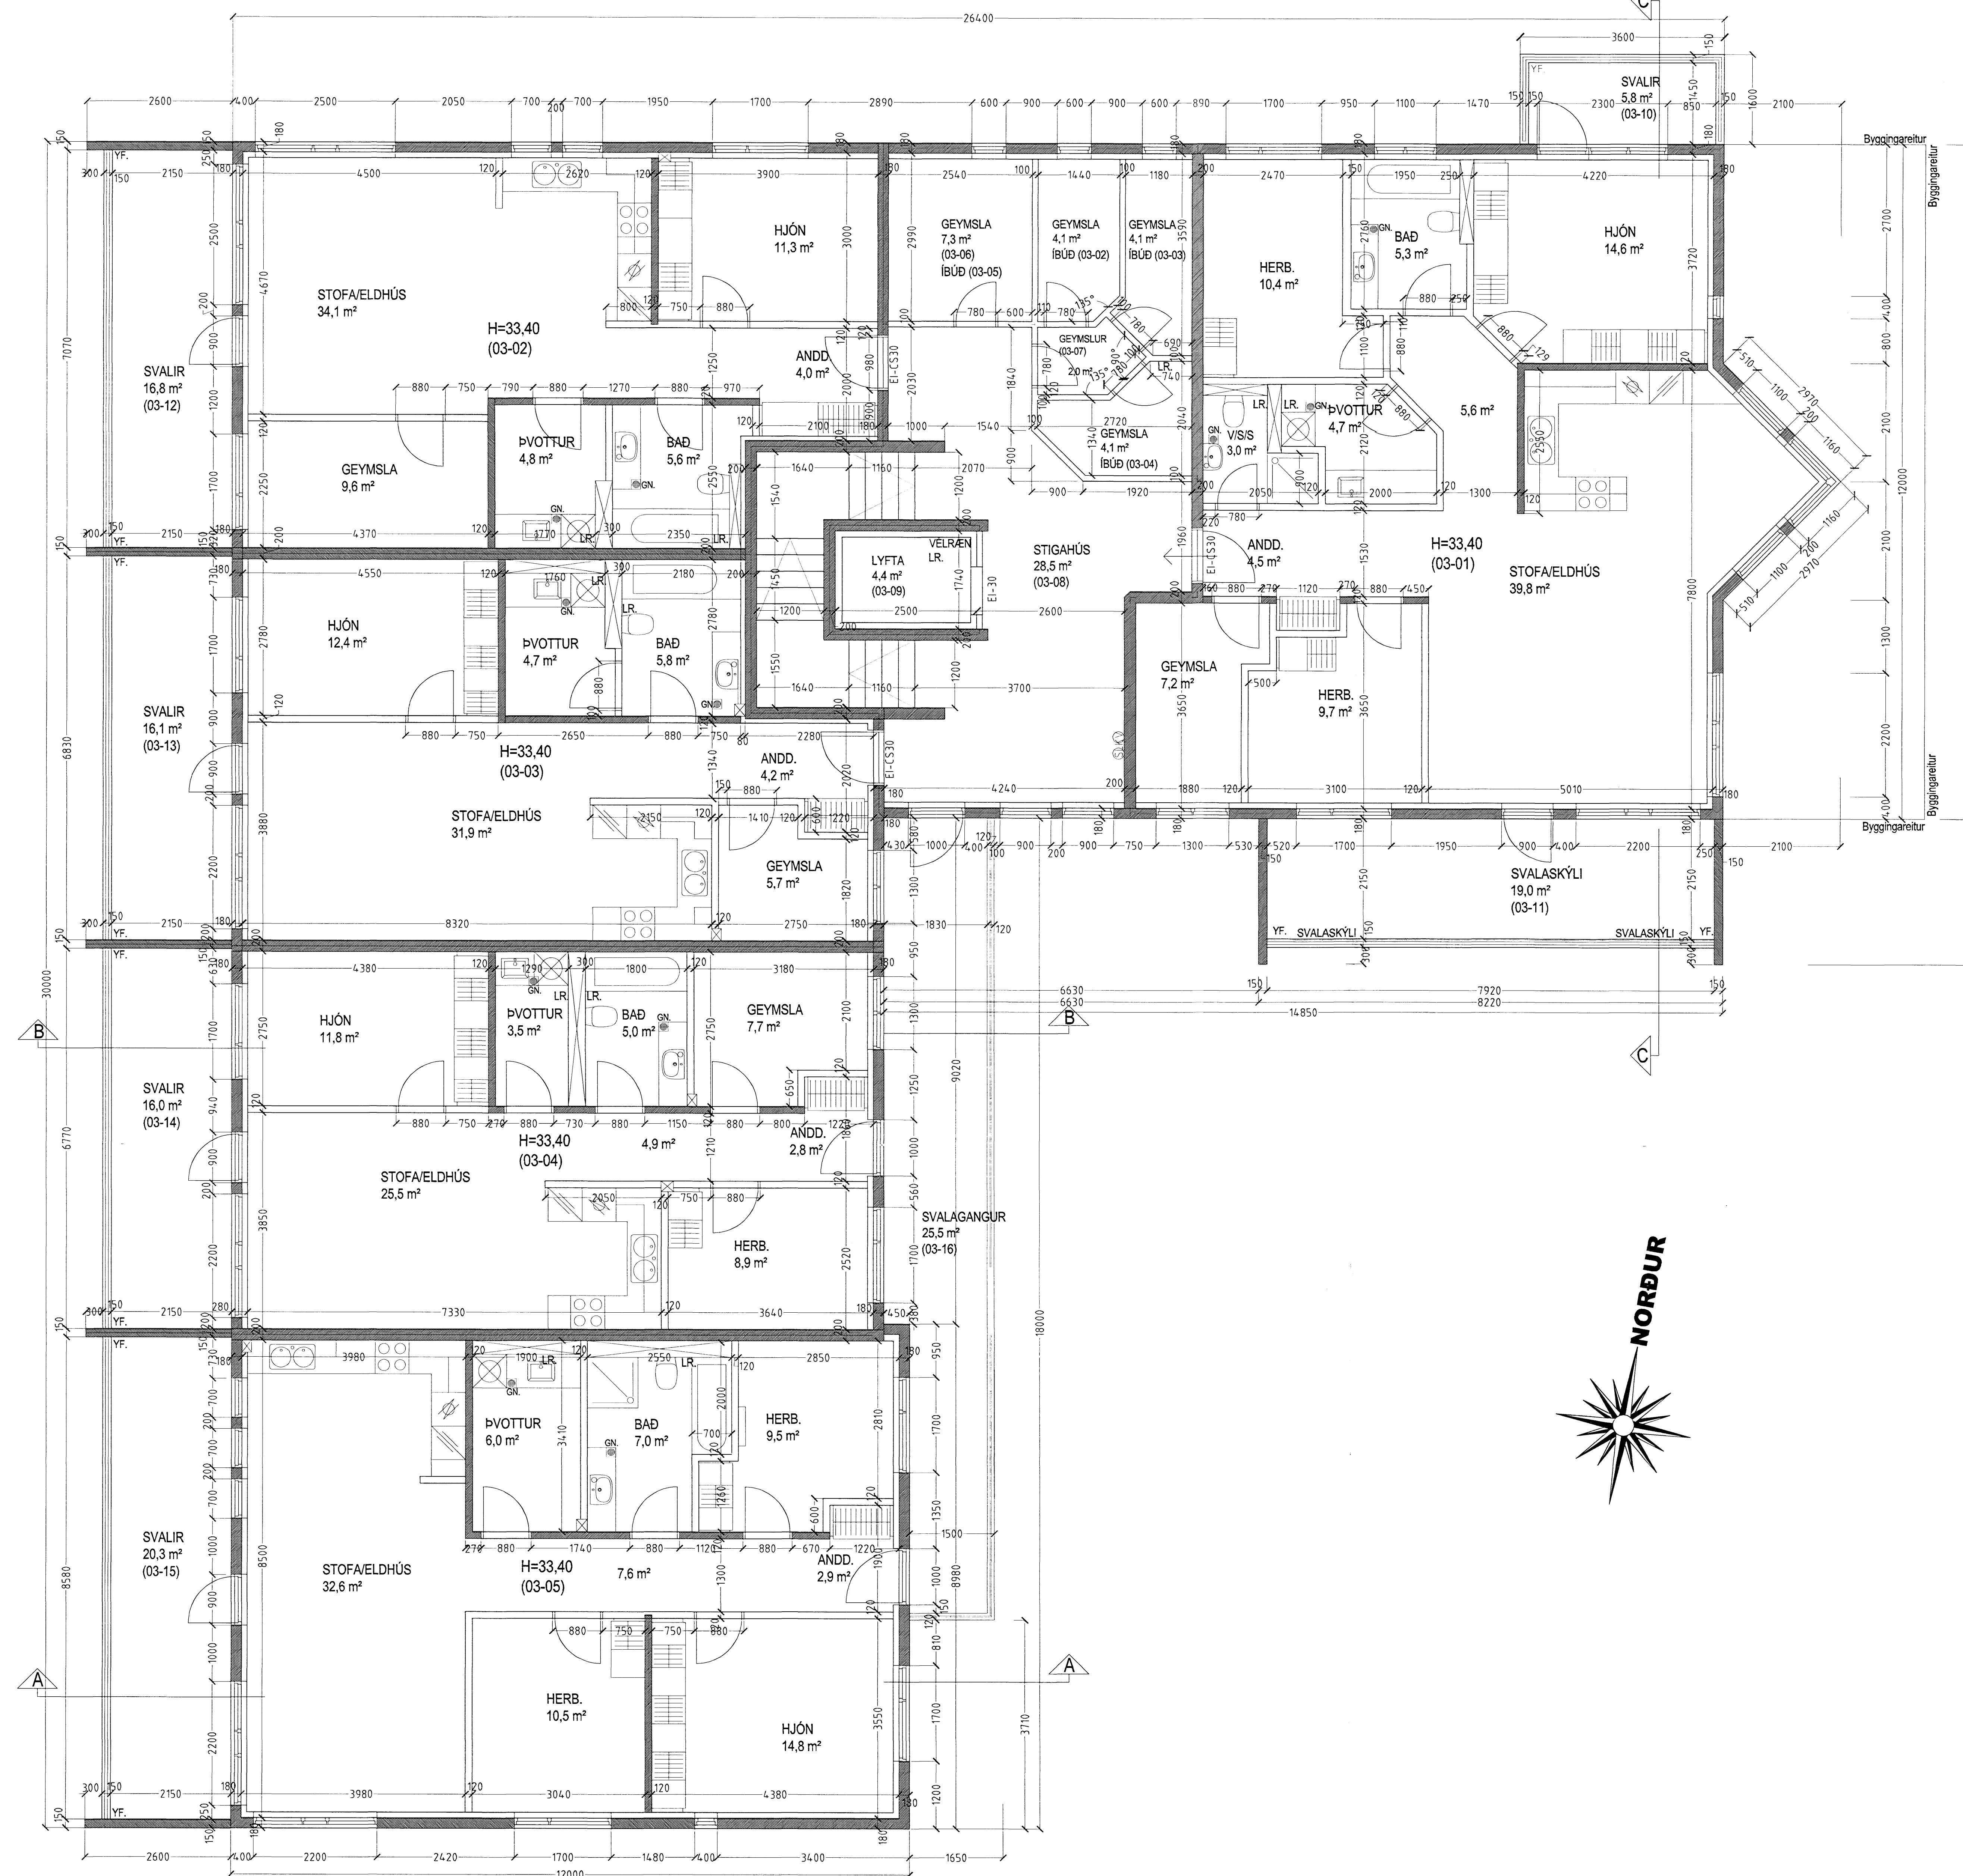


# ESKIVELLIR 17 HAFNARFIRÐI.

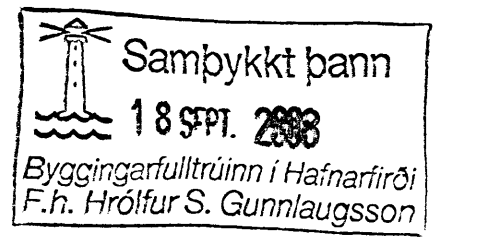

**GRUNNMYND 3. HÆÐ**  
**MKV. 1:50.**

ESKIVELLIR 17 HAFNARFIRÐI.

Sigurður Þorvarðarson byggingafræðingur bfl.  
Teiknistofan Strandgötu 11 220 Hafnarfirði.  
Sími 5651510. Netfang teiknistofan@simnet.is  
STH teiknistofan ehf. kt. 510298-2769. Kf. aðalhönnuðar. 141250-4189.

Skýringar:	Séruppráttur:
Teikning:	Grunnmynd 3. hæð
Mælikvæði:	1 : 50
Dagsetning:	09 október 2007.
Undirskrift:	22/1080gh
Blað nr.:	3 af 10
Breytt:	