


ESKIVELLIR 17 HAFNARFIRÐI.

Sambýkkt þann
18. SEPTEMBER 2008
Byggingarfulltrúi í Hafnarfirði
F.ín. Hrólfur S. Gunnlaugsson

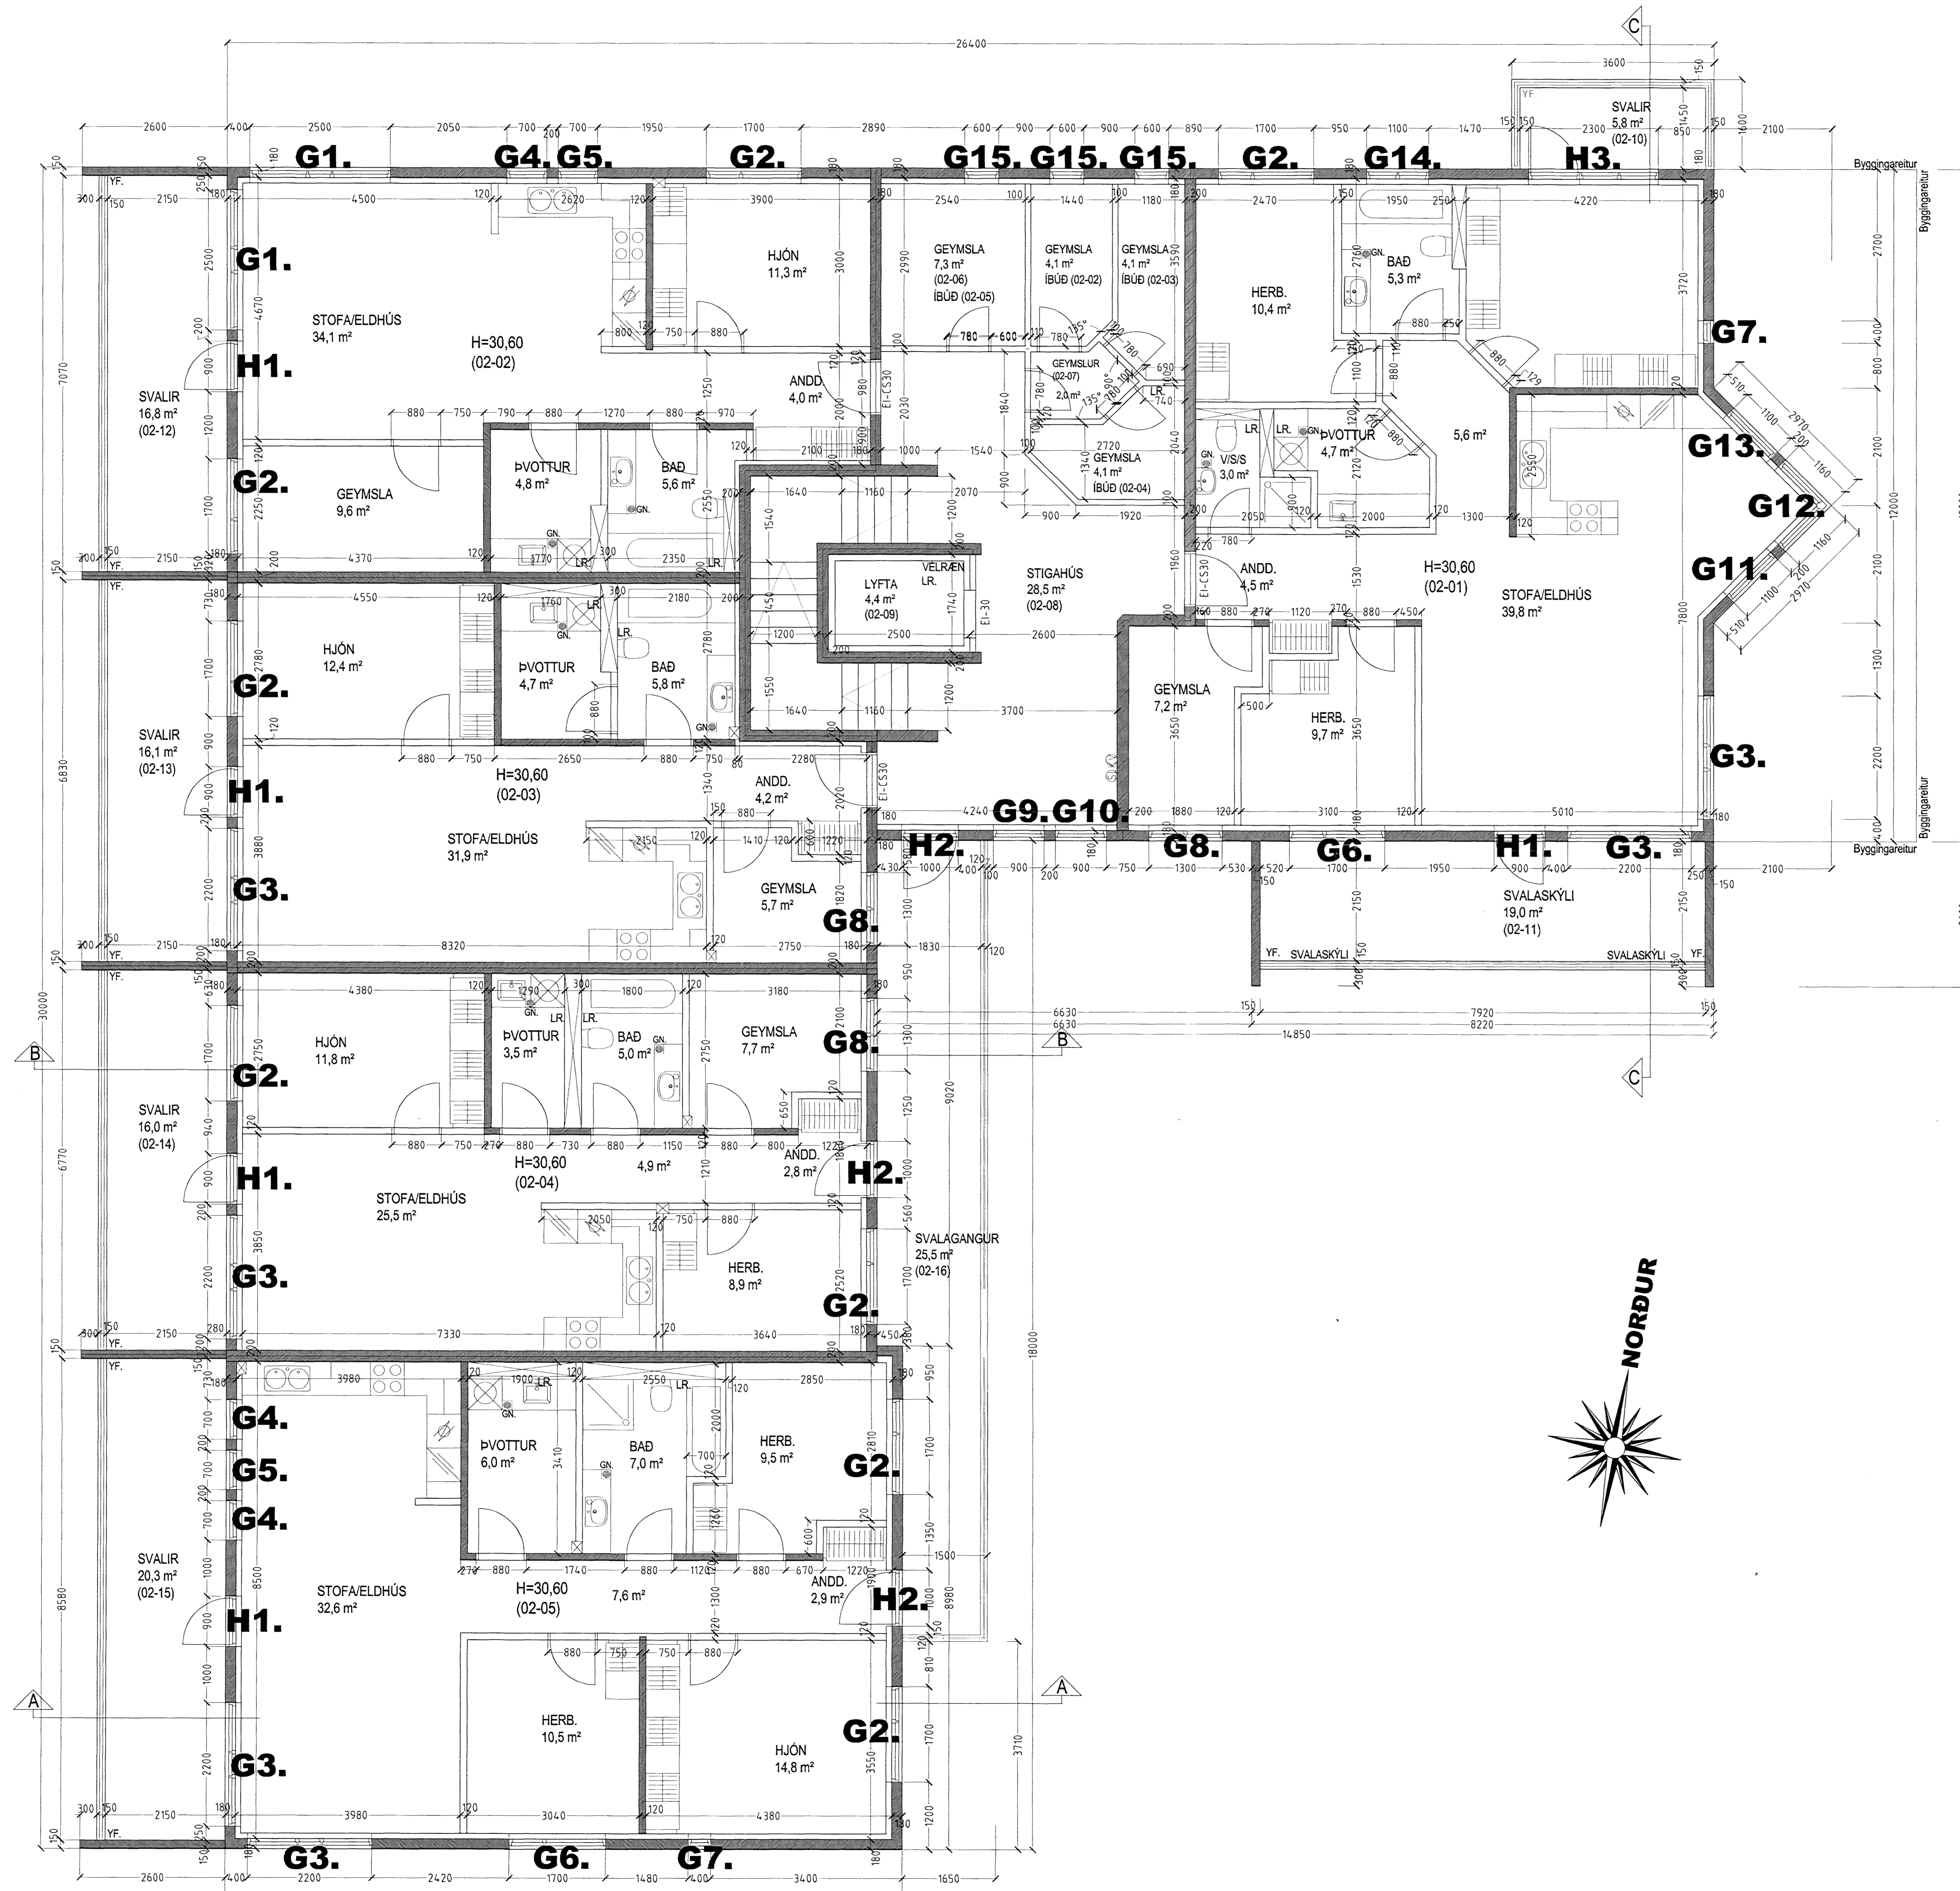

GRUNNMYND 2. HÆÐ
MKV. 1:50.

ESKIVELLIR 17 HAFNARFIRÐI.

Sigurður Þorvarðarson byggingafræðingur b.f.í.
Teiknistofan Strandgötu 11 220 Hafnarfirði.
Sími 5651510. Netfang: teiknistofan@simnet.is
STH teiknistofan ehf. kt. 510298-2769. Kf. aðalhönnuðar: 141250-4189

Skýringar:	Séruppráttur
Teikning:	Grunnmynd 2. hæð
Mælikvarði:	1:50
Dagsetning:	09 október 2007.
Undirskrift:	<i>22/708/egh</i>
Blað nr.:	2 af 10.
Breytt:	