


ESKIVELLIR 17 HAFNARFIRÐI.

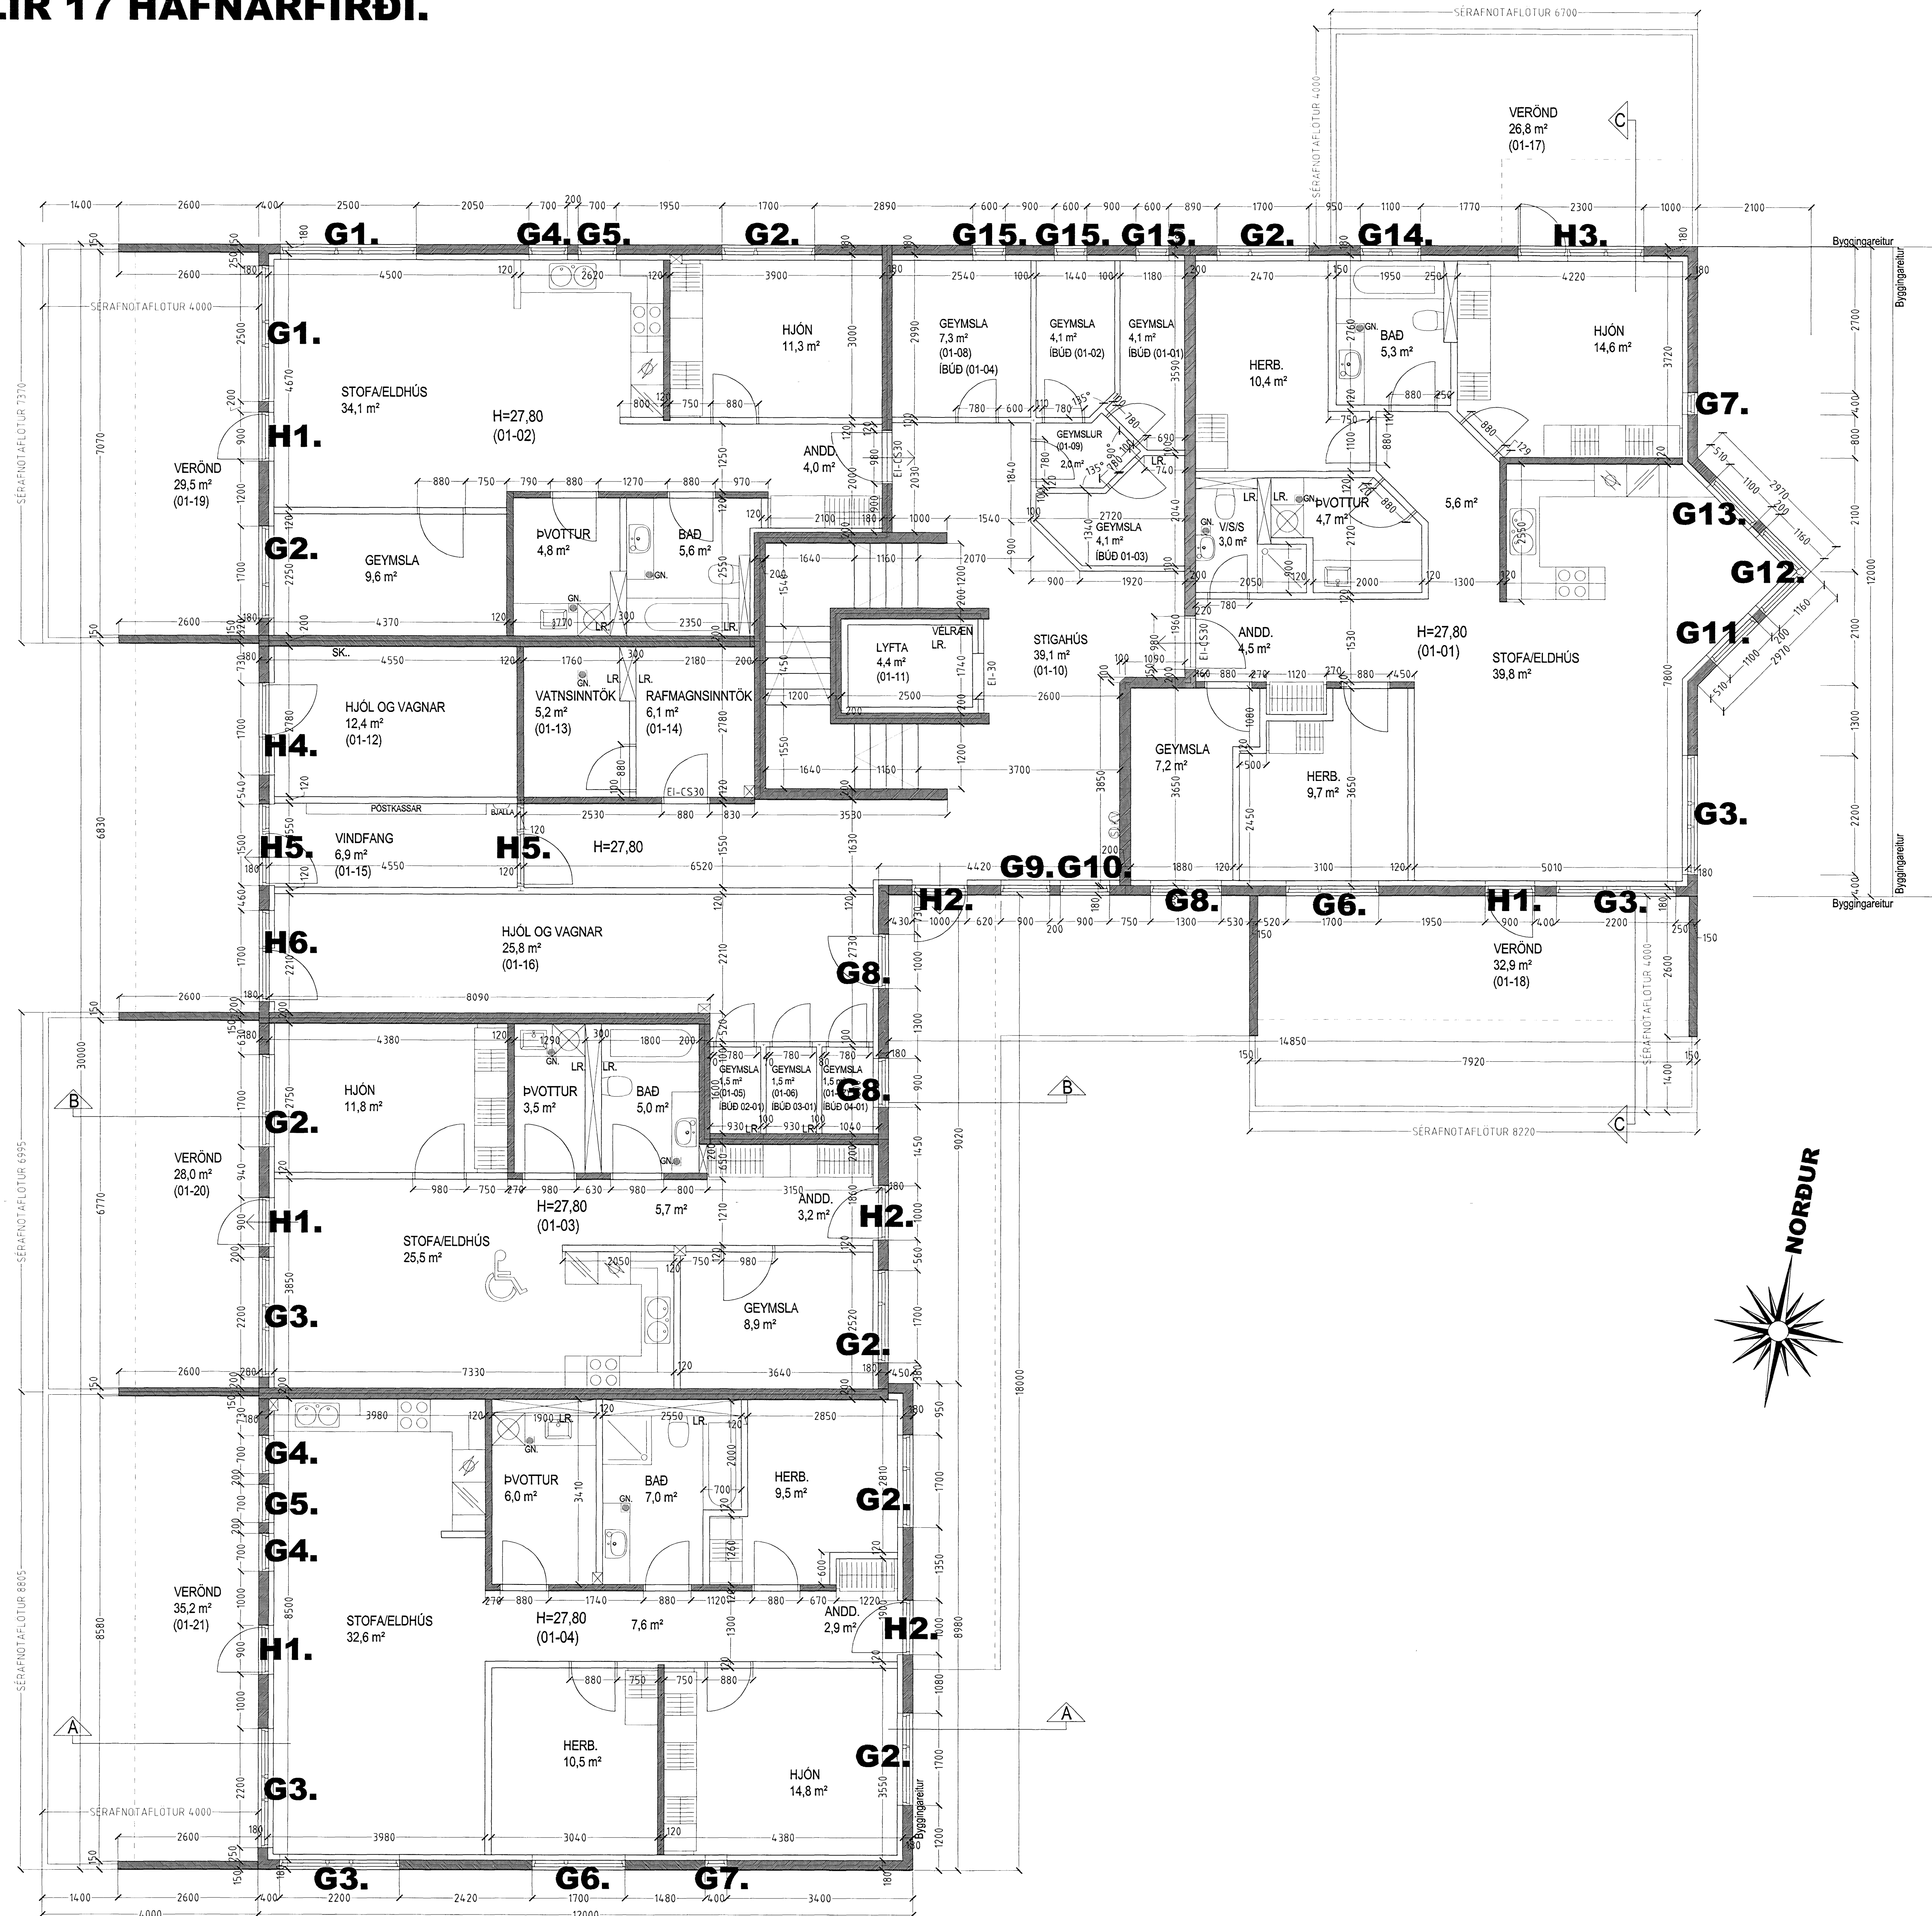

GRUNNMYND 1. HÆÐ
MKV. 1:50.

ESKIVELLIR 17 HAFNARFIRÐI.

Sigurður Þorvarðarson byggingafræðingur b.f.í.
Teiknistofan Strandgötu 11 220 Hafnarfirði.
Sími: 5651510. Netfang: teiknistofan@simnet.is
STH Teiknistofan ehf. kt. 510298-2769. Kt. aðalhönnuðar: 14.1250-4.189

Skýringar:	Séruppráttur.
Teikning:	Grunnmynd 1 hæð.
Málkvæði:	1:50. Dagsetning: 09 október 2007.
Undirskrift:	22/7 08 <i>[Signature]</i>
Blað nr.:	1 af 10.
Breytt:	