


ESKIVELLIR 17 HAFNARFIRÐI.

Samþykkt þann
18.09.2008
Byggingarfulltrúi í Hafnarfirði
F.Þ. Höfður S. Gunnarsson

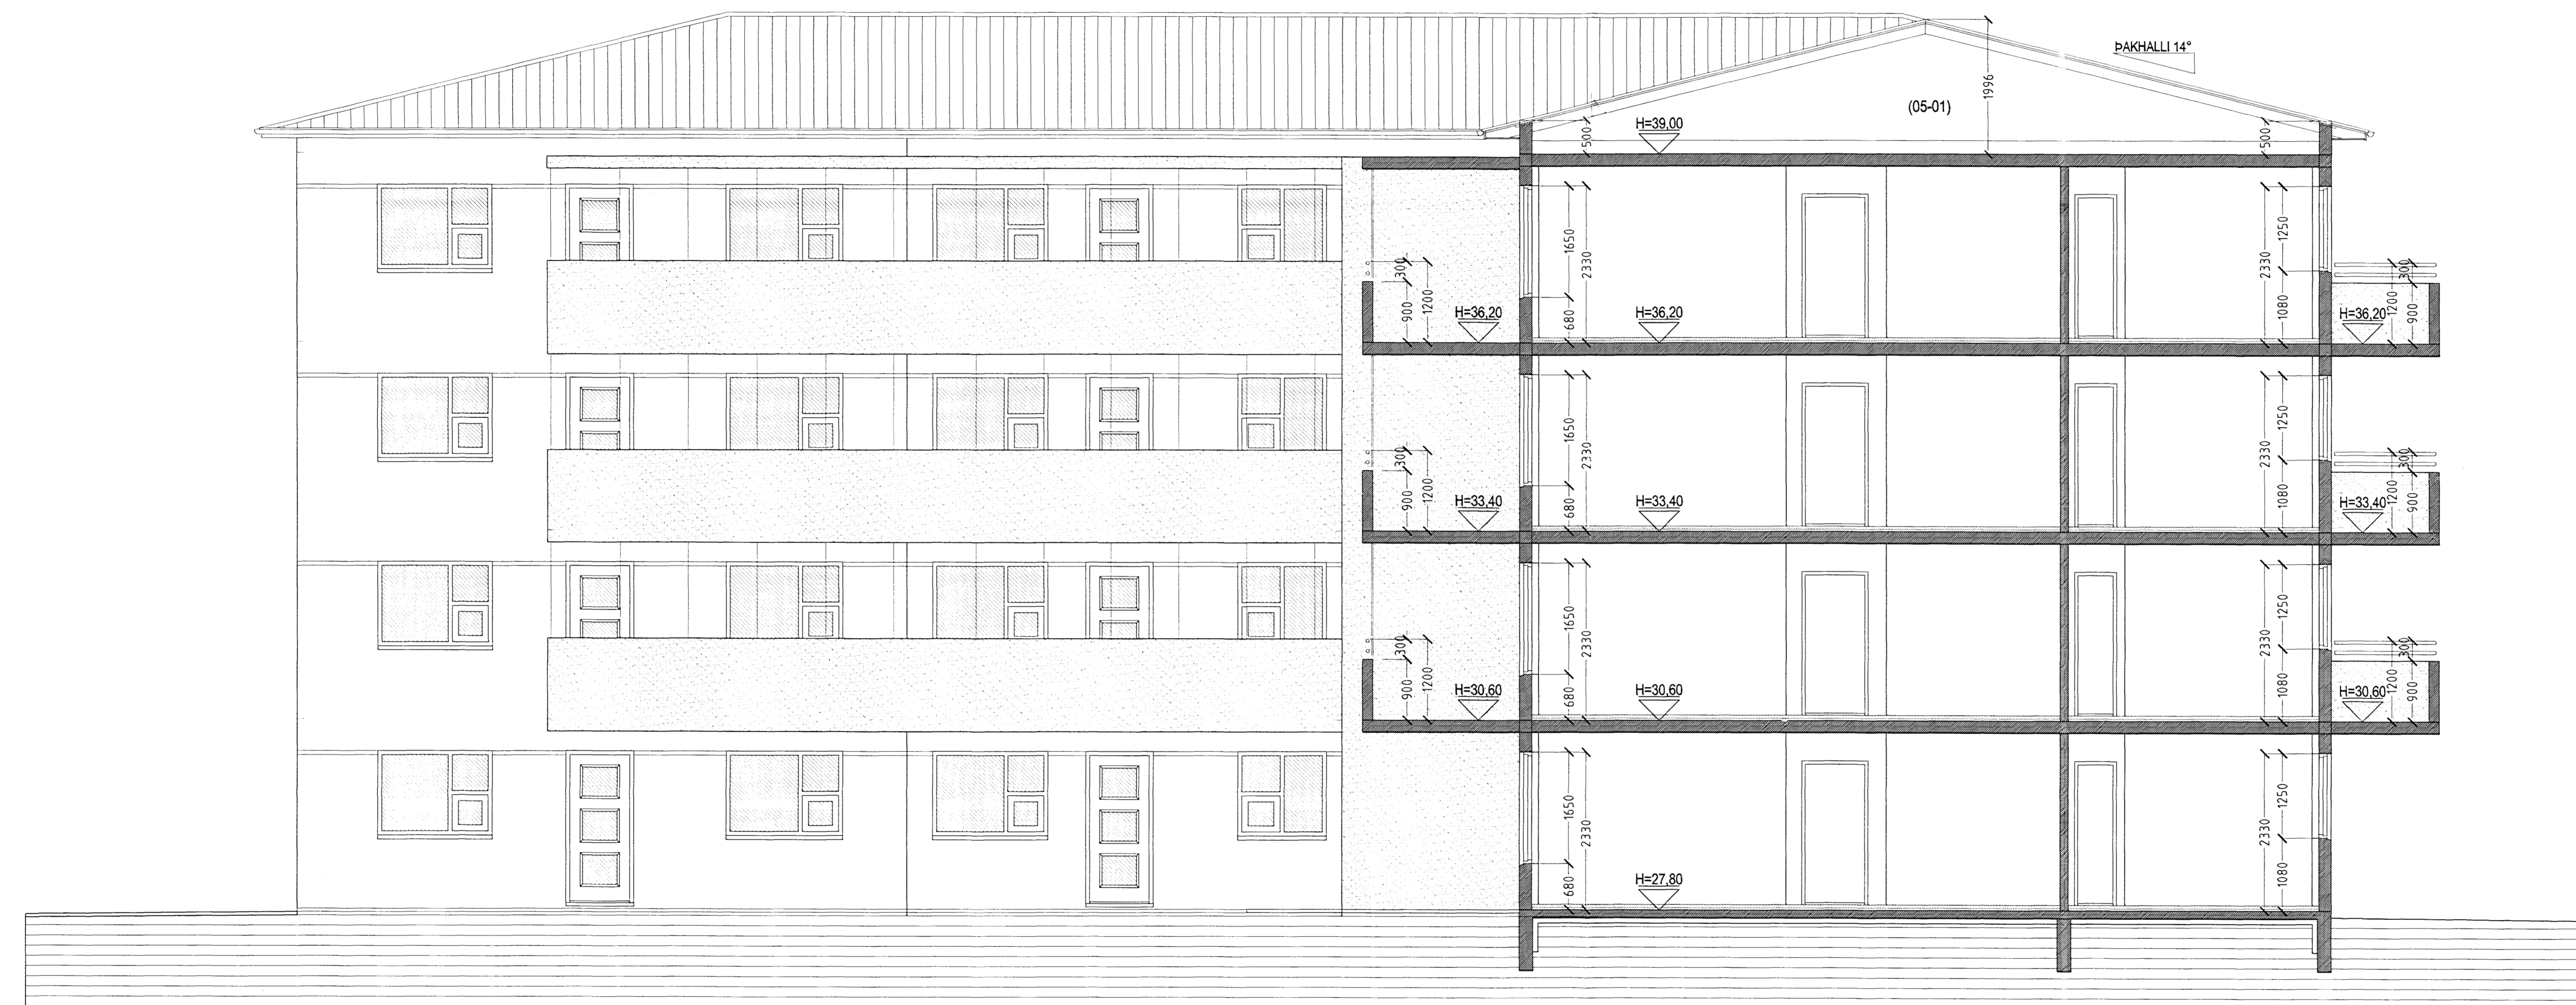

SNID C-C MKV. 1:50.

ESKIVELLIR 17 HAFNARFIRÐI.

Sigurður Þorvarðarson byggingafræðingur b.é.
Teiknistofan Strandgötu 11 220 Hafnarfirði.
Sími: 5651510. Netfang: teiknistofan@simnet.is
STH. teiknistofan ehf. kt. 510298-2769. Kf. aðalhönnuðar: 141250-4189.

Skýringar:	Séruppdráttur.
Teikning:	Snid C-C.
Mælikvæði:	1:50
Undirskrift:	22/208Cup
Blað nr.:	6 af 10.
Breytt:	