


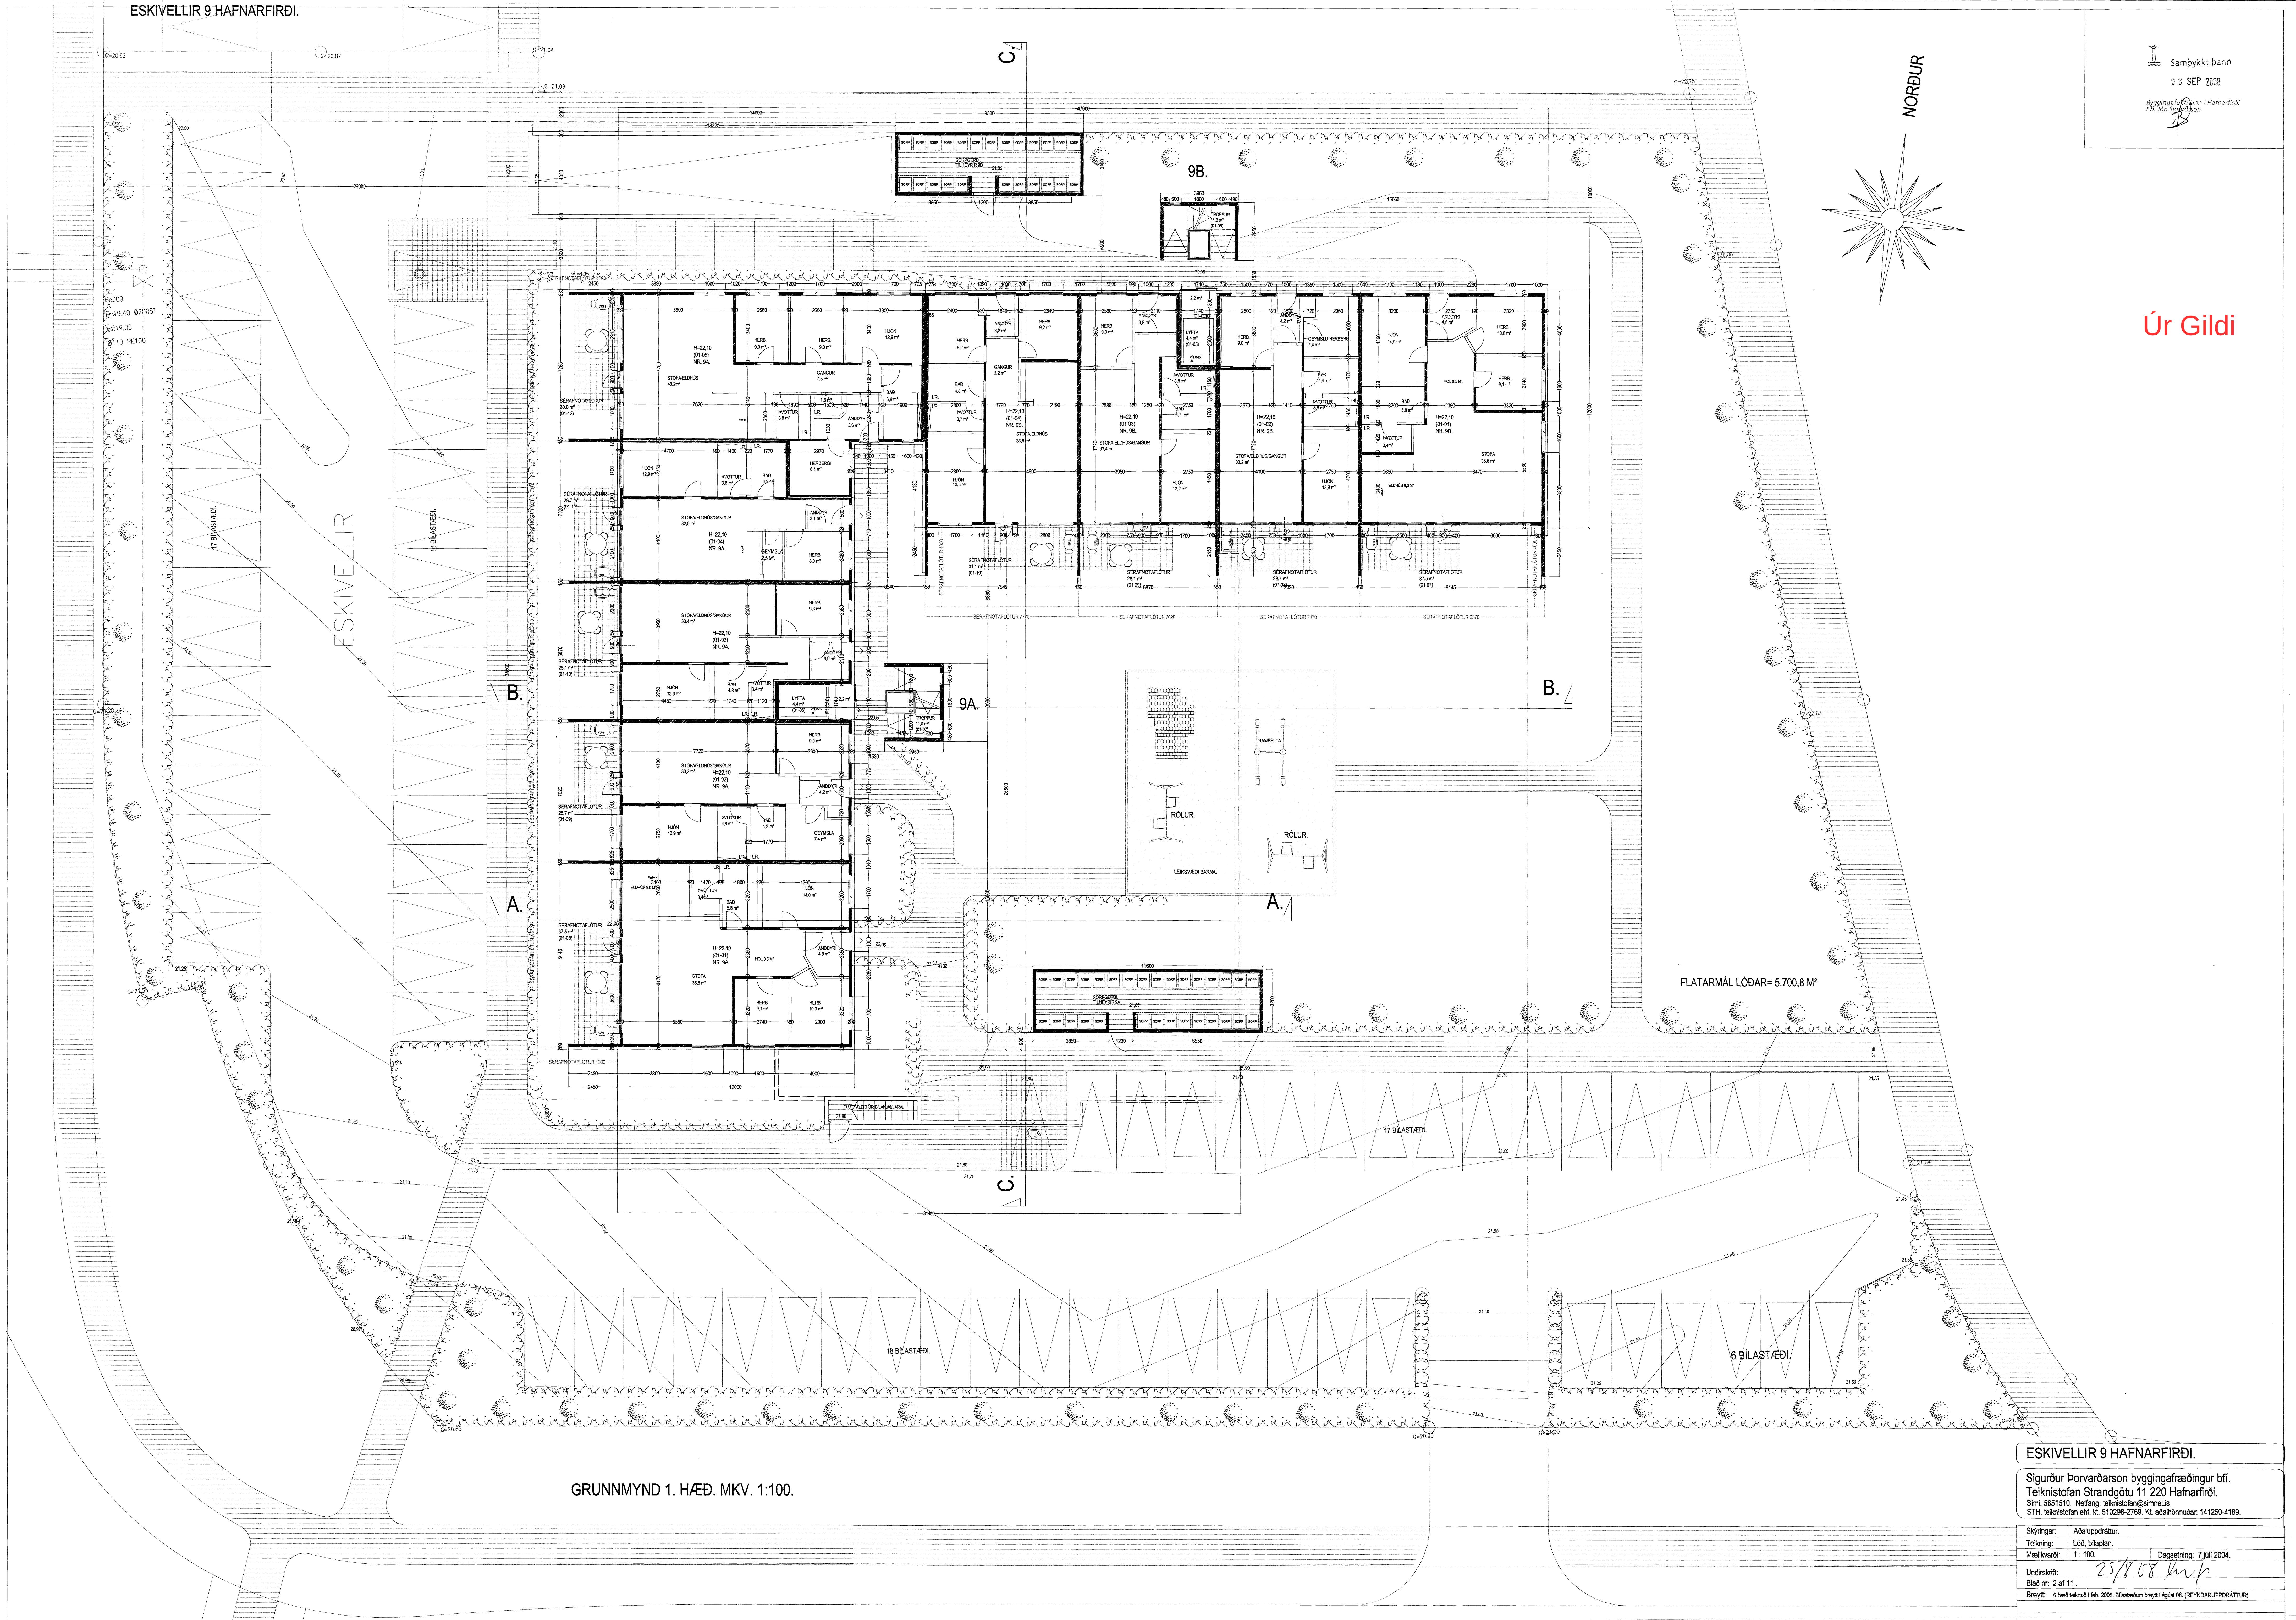

GRUNNMYND 1. HÆÐ. MKV. 1:100.

ESKIVELLIR 9 HAFNARFIRÐI.

Sigurður Þorvarðarson byggingafræðingur bfi.
Teiknistofan Ströndgötu 11 220 Hafnarfirði.
Sími: 5551510. Netfang: teiknistofan@starmat.is
STH: teiknistofan ehf. kl. 510298-2789. Kl. aðalhönnuðar: 141250-4189.

Skýringar:	Aðaluppdráttur.
Teikning:	Löb. bláplan.
Mælikvæði:	1:100.
Undirskrift:	23/8/08 <i>[Signature]</i>
Dagsetning:	7. júlí 2004.
Blað nr.:	2 af 11.
Breytt:	6 heð breytt / feb. 2005. Bláteikning breytt / ágúst 08. (REINÐARUPPDRATTUR)