
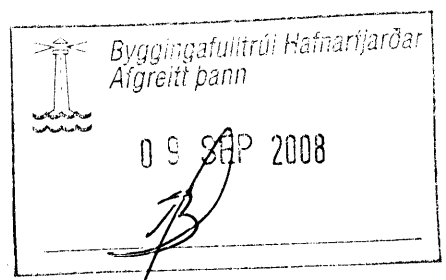


FRÆRENNISLAGNIR
SKÝRINGAR

Frærennislagningar ofan botnplötu skulu vera
úr RAU-P.P (polypropylen), hjóðeinangrandi lagnir
Skeyting lagna skal vera á múffum með
Báttirringjum.
Við skeytingu lagna skal þess gætt að þensla í
lögnum verði í múffustykkjum.
Fjarlægð milli festinga skal ekki vera meiri en
Lörettar lagnir 10*D
Lóðrettar lagnir 20*D
D=Þvermál lagna
Einangra skal fallpípur með 30 mm steinull og vefja
með plastfólfi

RÚMMYND FRÆRENNISLAGNA 1:50

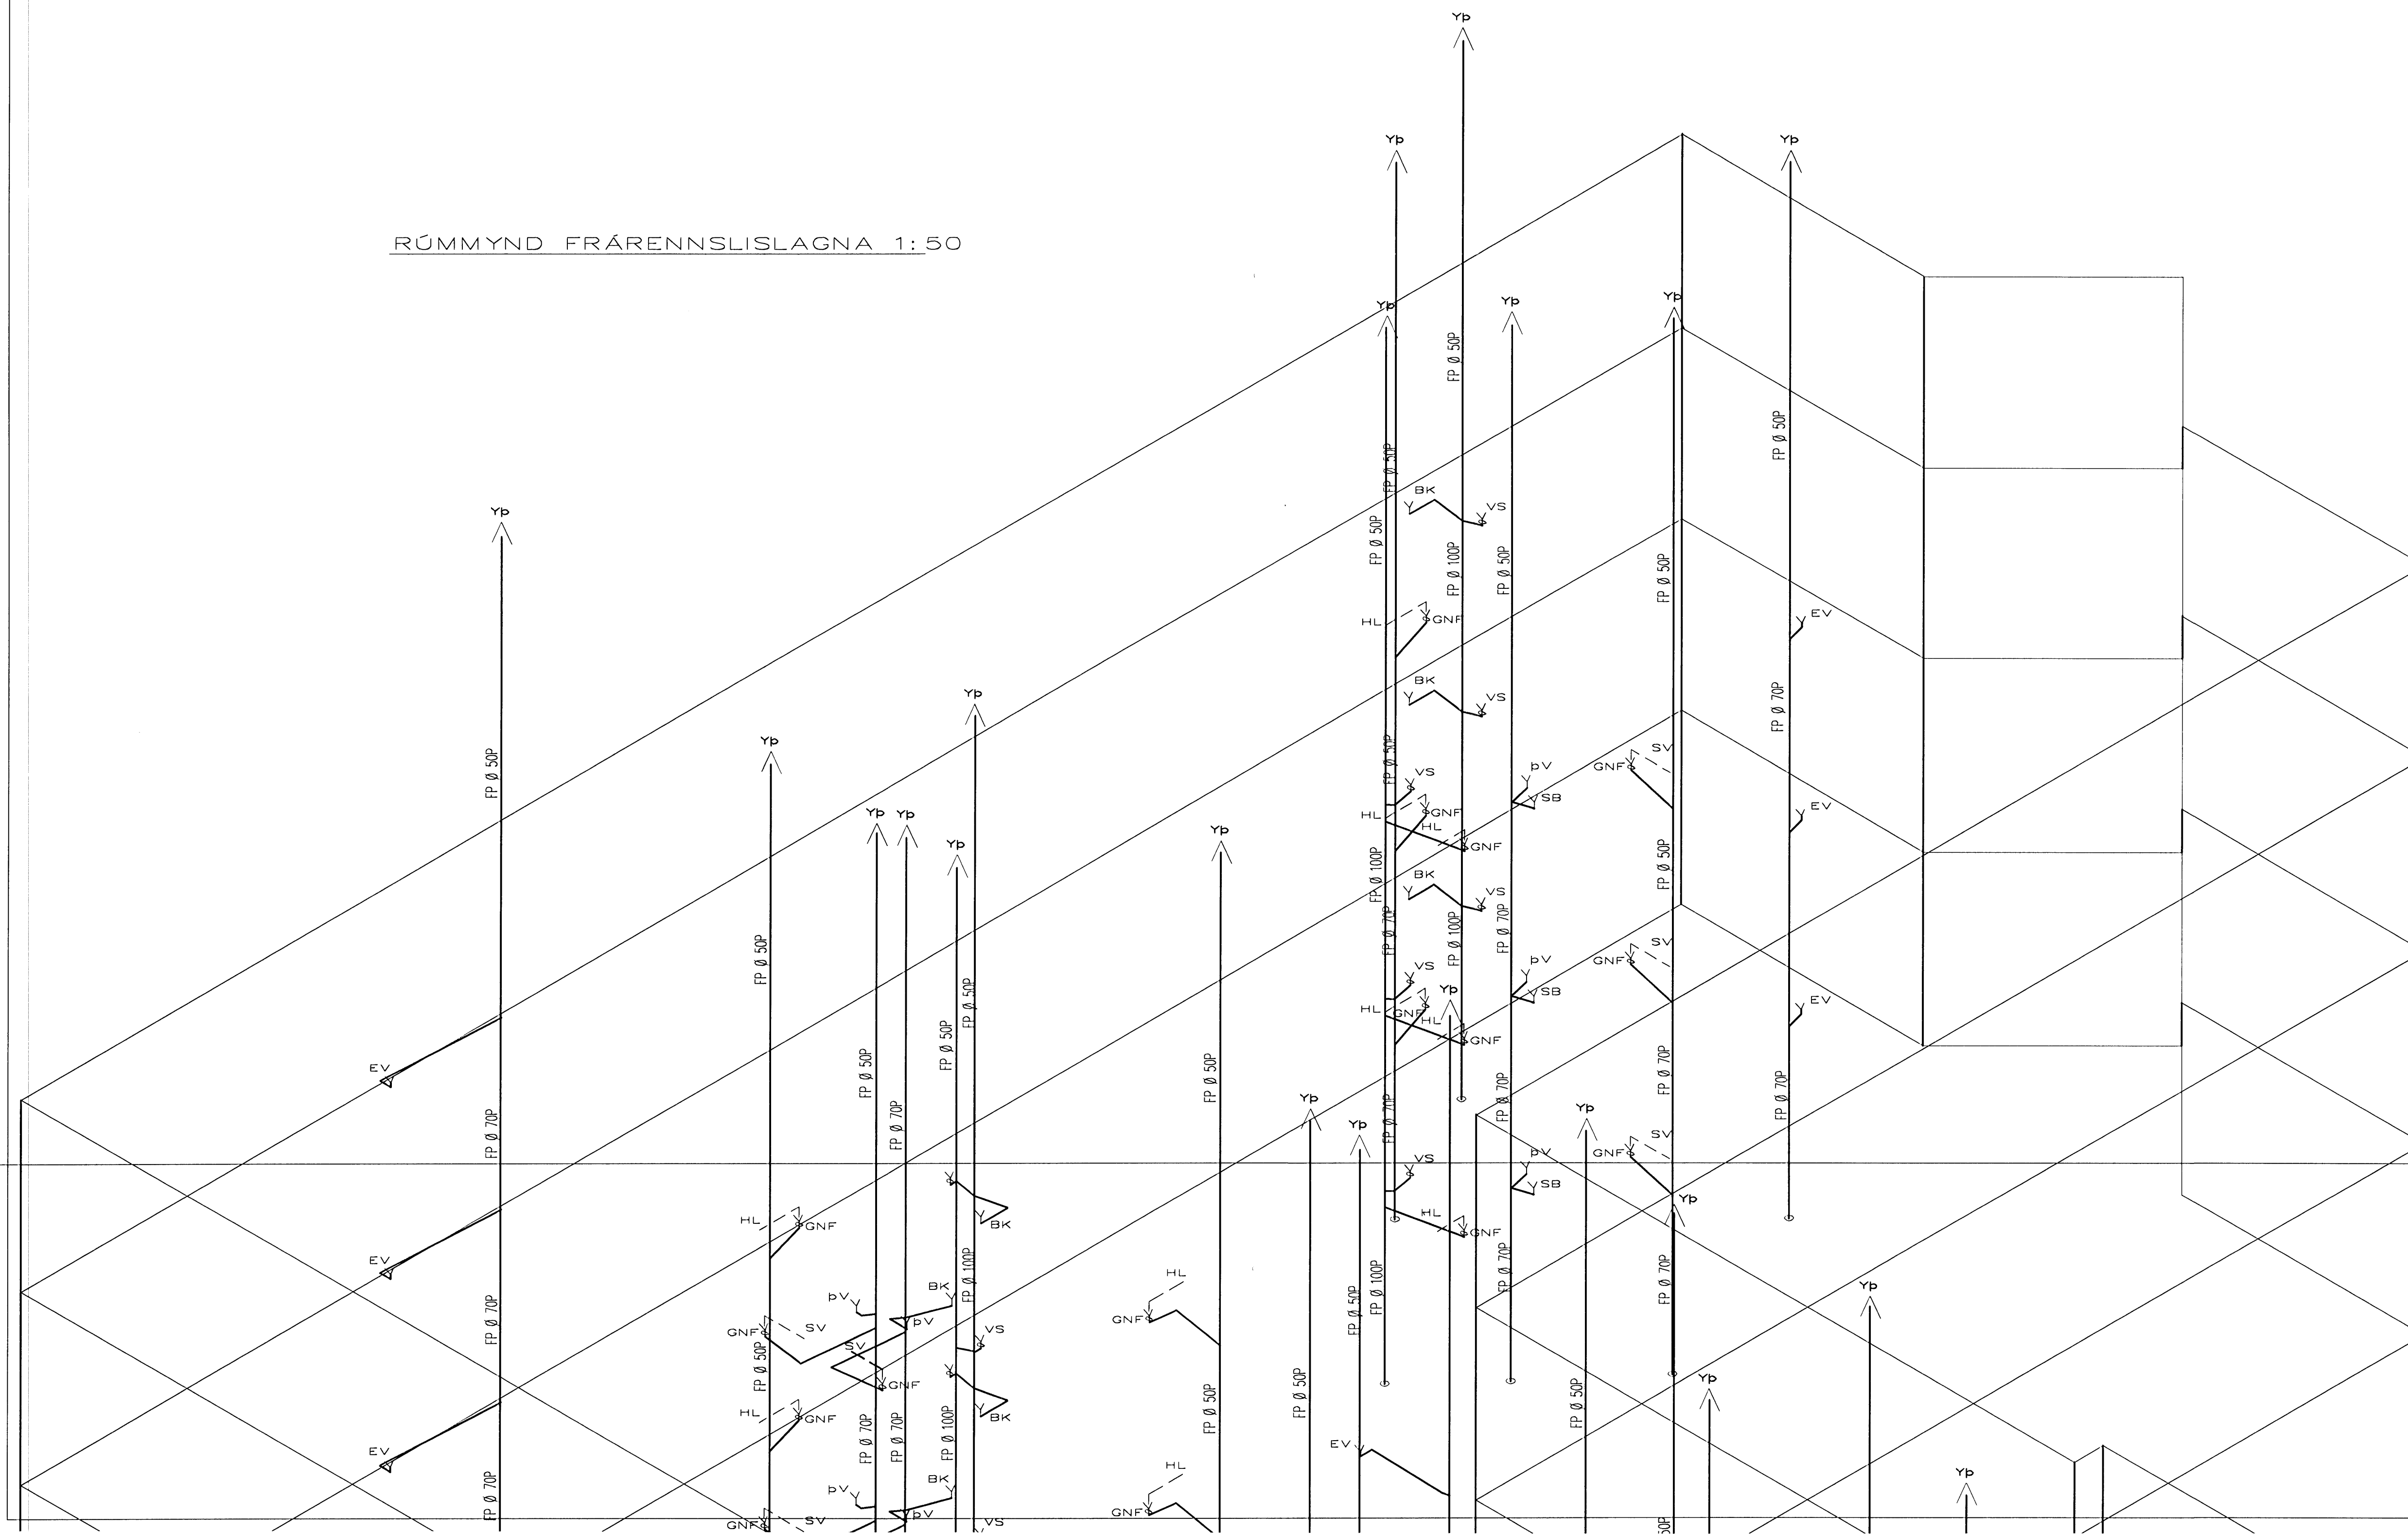

BR.	DAGS.	EDL. BREITINGA	SIGN.
ESKIVELLIR 17 HAFNARFIRÐI RÚMMYND FRÆRENNISLAGNA MKV 1:50 DAGS. MARS 2008 VERK NR. 2718 TEIKN. NR. 2-15 HAFNAD SIG. ÞORLEIFSS.KT241148-3009 TEIKNAR G.H. FRÆRARÍÐ TAKNÞJÓNUSTA SIGURÐAR ÞORLEIFSSONAR ehf STRANDGÖTU 11-220 HAFNARFIRÐI-SÍMI 555-4255			

Handwritten signature