

Fig. 4 lyftum og lyftubúnaði:
Lyftan skal vera vírslyfta, í steyptum lofttræstum lyftustokki, hurðir á lyftustokki séu a.m.k. E-C300.
Lyftan skal uppfylla skvæði "EVROPU STADALS" EN-81.
Míða skal við að lyftan hafi 1000 kg burðargætu, og rými 13 manns.
Lyftan skal hönnuð fyrir a.m.k. 1 m hraða þr. Skv.
Hurðir skulu vera að minnstaðast 90 cm breiðar.
Tengibúnaður lyftu er staðsettur í lofttræstu rými merk 1 "TÆKNIRYMI LYFTU".
Lyftan og lyftubúnaður skal vera viðburðandi af Vinnuettirliti ríkisins og skal aðvaramerkt til samþ. búnað og frg. lyftunar.


Varðandi frekari máseiningar, sjá sértækingar aðalhönnuðar í mskv. 1:50.
Sérupprættir skulu unnir þegar aðalupprættir hafa verið samþykktir af byggingaryfirvöldum.

- BO. táknar björgunarp, samkv. reglugerð um brunavarnir og brunamál.
- Táknar rýmingargæð, samkv. reglugerð um brunavarnir og brunamál.
- Reykskynjar, staðsetjst samkv. tækninu.
- Eldvarmbúnaður og slökkvitæki skulu staðsetjast í samráði við slökkvilið.
- Anddyrshurðir íbúða skulu vera sjálfokandi með hurðarpumpu.

Samþykkt þann
12 SEP 2009
Byggingafultrúnni í Hafnarfirði
Fh. Sigurður Steinar Jónsson

Úr Gildi

GRUNNMYND 4. HÆÐ. MKV. 1:100.

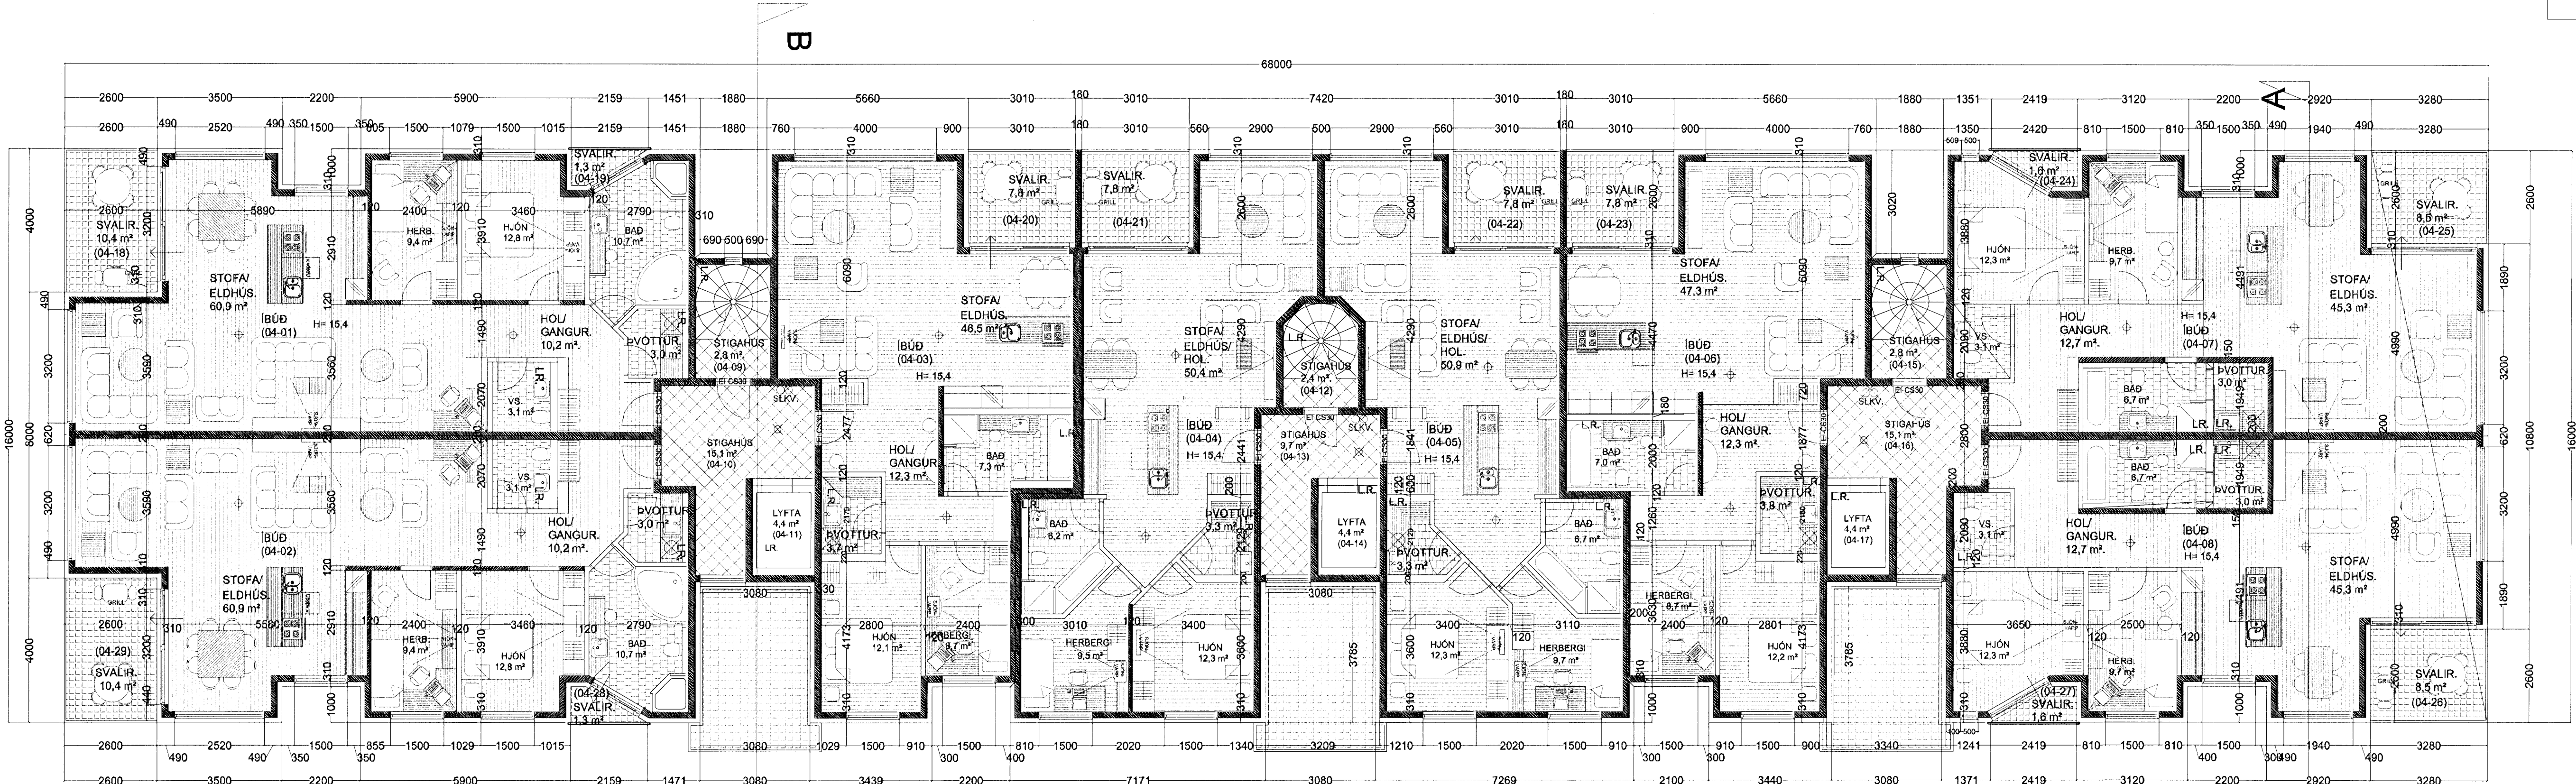

GRUNNMYND 5. HÆÐ. MKV. 1:100.

