


GRUNNMYND 1:50

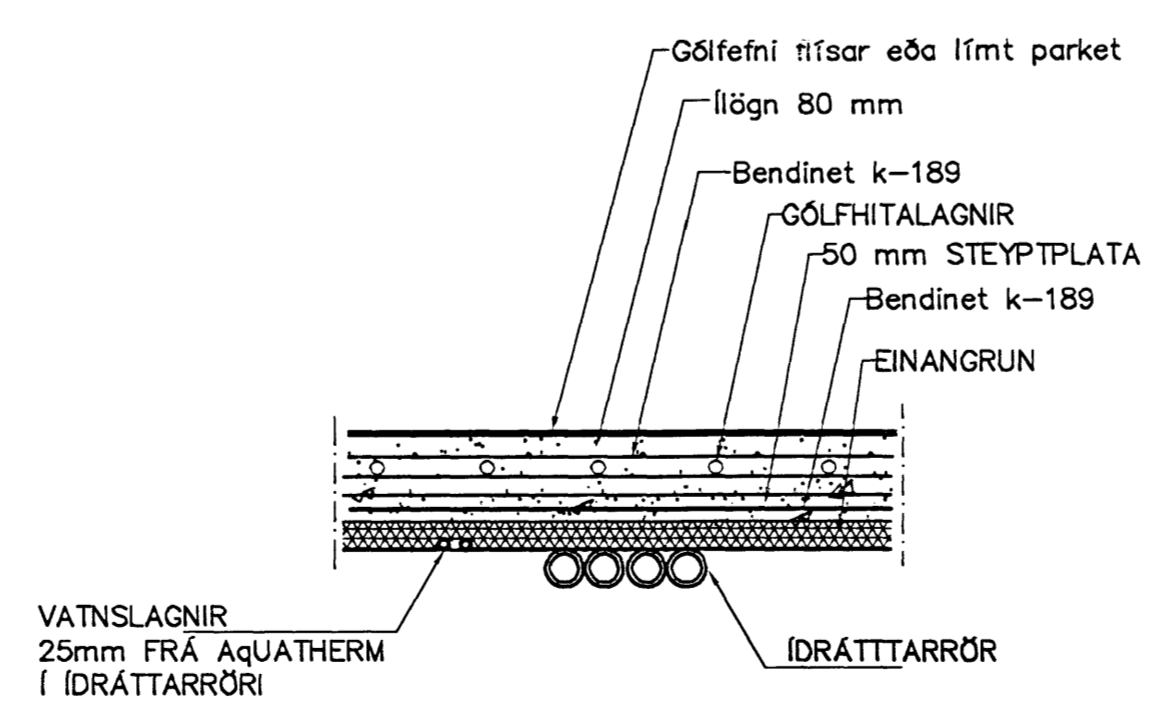

LAGNIR, SNIÐ Í ÍBÚÐIR, 1:20

Br.	Dags.	Eðli breytinga	Sign

DREKAVELLIR 40
HAFNARFIRÐI

FÆÐULAGNIR FYRI VATN+HITALAGNIR

MKV. 1:50 1:20

DAGS. FEB. 2008

VERK NR. 2802

TEIKN. NR. 2-02

HANNAD SIG. ÞORLEIFSS. KT. 241148-3009

TEIKNAD G.H.

YFIRFARIÐ

TEKNIÞJÓNUSTA SIGURDAR ÞORLEIFSSONAR ehf
STRANDGÖTU 11 220 HAFNARFIRÐI
SÍMI 555-4255 FAX 565-2875
E-mail tsst@simnet.is