


Bygginguáttir HAFNARFIRÐI
 20 FEB 2008
 VPS.

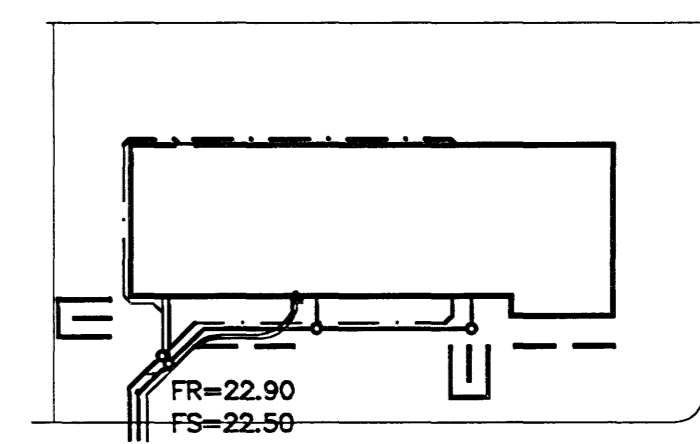

AFSTÖÐUMYND 1:500

TÁKN FYRIR LAGNIR

| |
|-----------------------|
| SKOULÐGN |
| REGNVATNSLÖGN |
| JARÐVATNSLÖGN |
| JARÐVATNS + REGNVATNS |
| NEYSLUVATN |
| BAKRENNSLU HITAVEITU |

SKÝRINGAR


Fréveitlagirnir undir botnplötu og utan með húsi skulu vera úr PVC.
 Áður en byrjað er á lagningu röra skal jafna undirlagið vandlega en undir og umhverfis rörið skal vera minnst 150 mm sandlag. Leggja skal rör með vandvirkni á sandlagið þannig að engar skemmdir verði á rörið og það fái jafnan stuðning.
 Skeyta skal rör með þar til gerðum þéttþring. Þess skal gætt að rör geti þanist eðlilega.

| Br. | Dags. | Eðli breytinga | Sign. |
|-----|-------|----------------|-------|
| | | | |
| | | | |

DREKAVELLIR 40
 HAFNARFIRÐI
 GRUNNMYND-GRUNNLAGNA

| |
|--|
| MKV. 1:50 1:20 |
| DAGS. FEB. 2008 |
| VERK NR. 2802 |
| TEIKN. NR. 2-01 |
| HANNAÐ SIG. ÞORLEIFSS. KT. 241148-3009 |
| TEIKNAD G.H. |
| YFIRFARIÐ |

TEKNIJÓNUSTA SIGURDAR ÞORLEIFSSONAR ehf
 STRANDGÖTU 11 220 HAFNARFIRÐI
 Sími 555-4255 FAX 555-2875
 E-mail tsjh@simnet.is

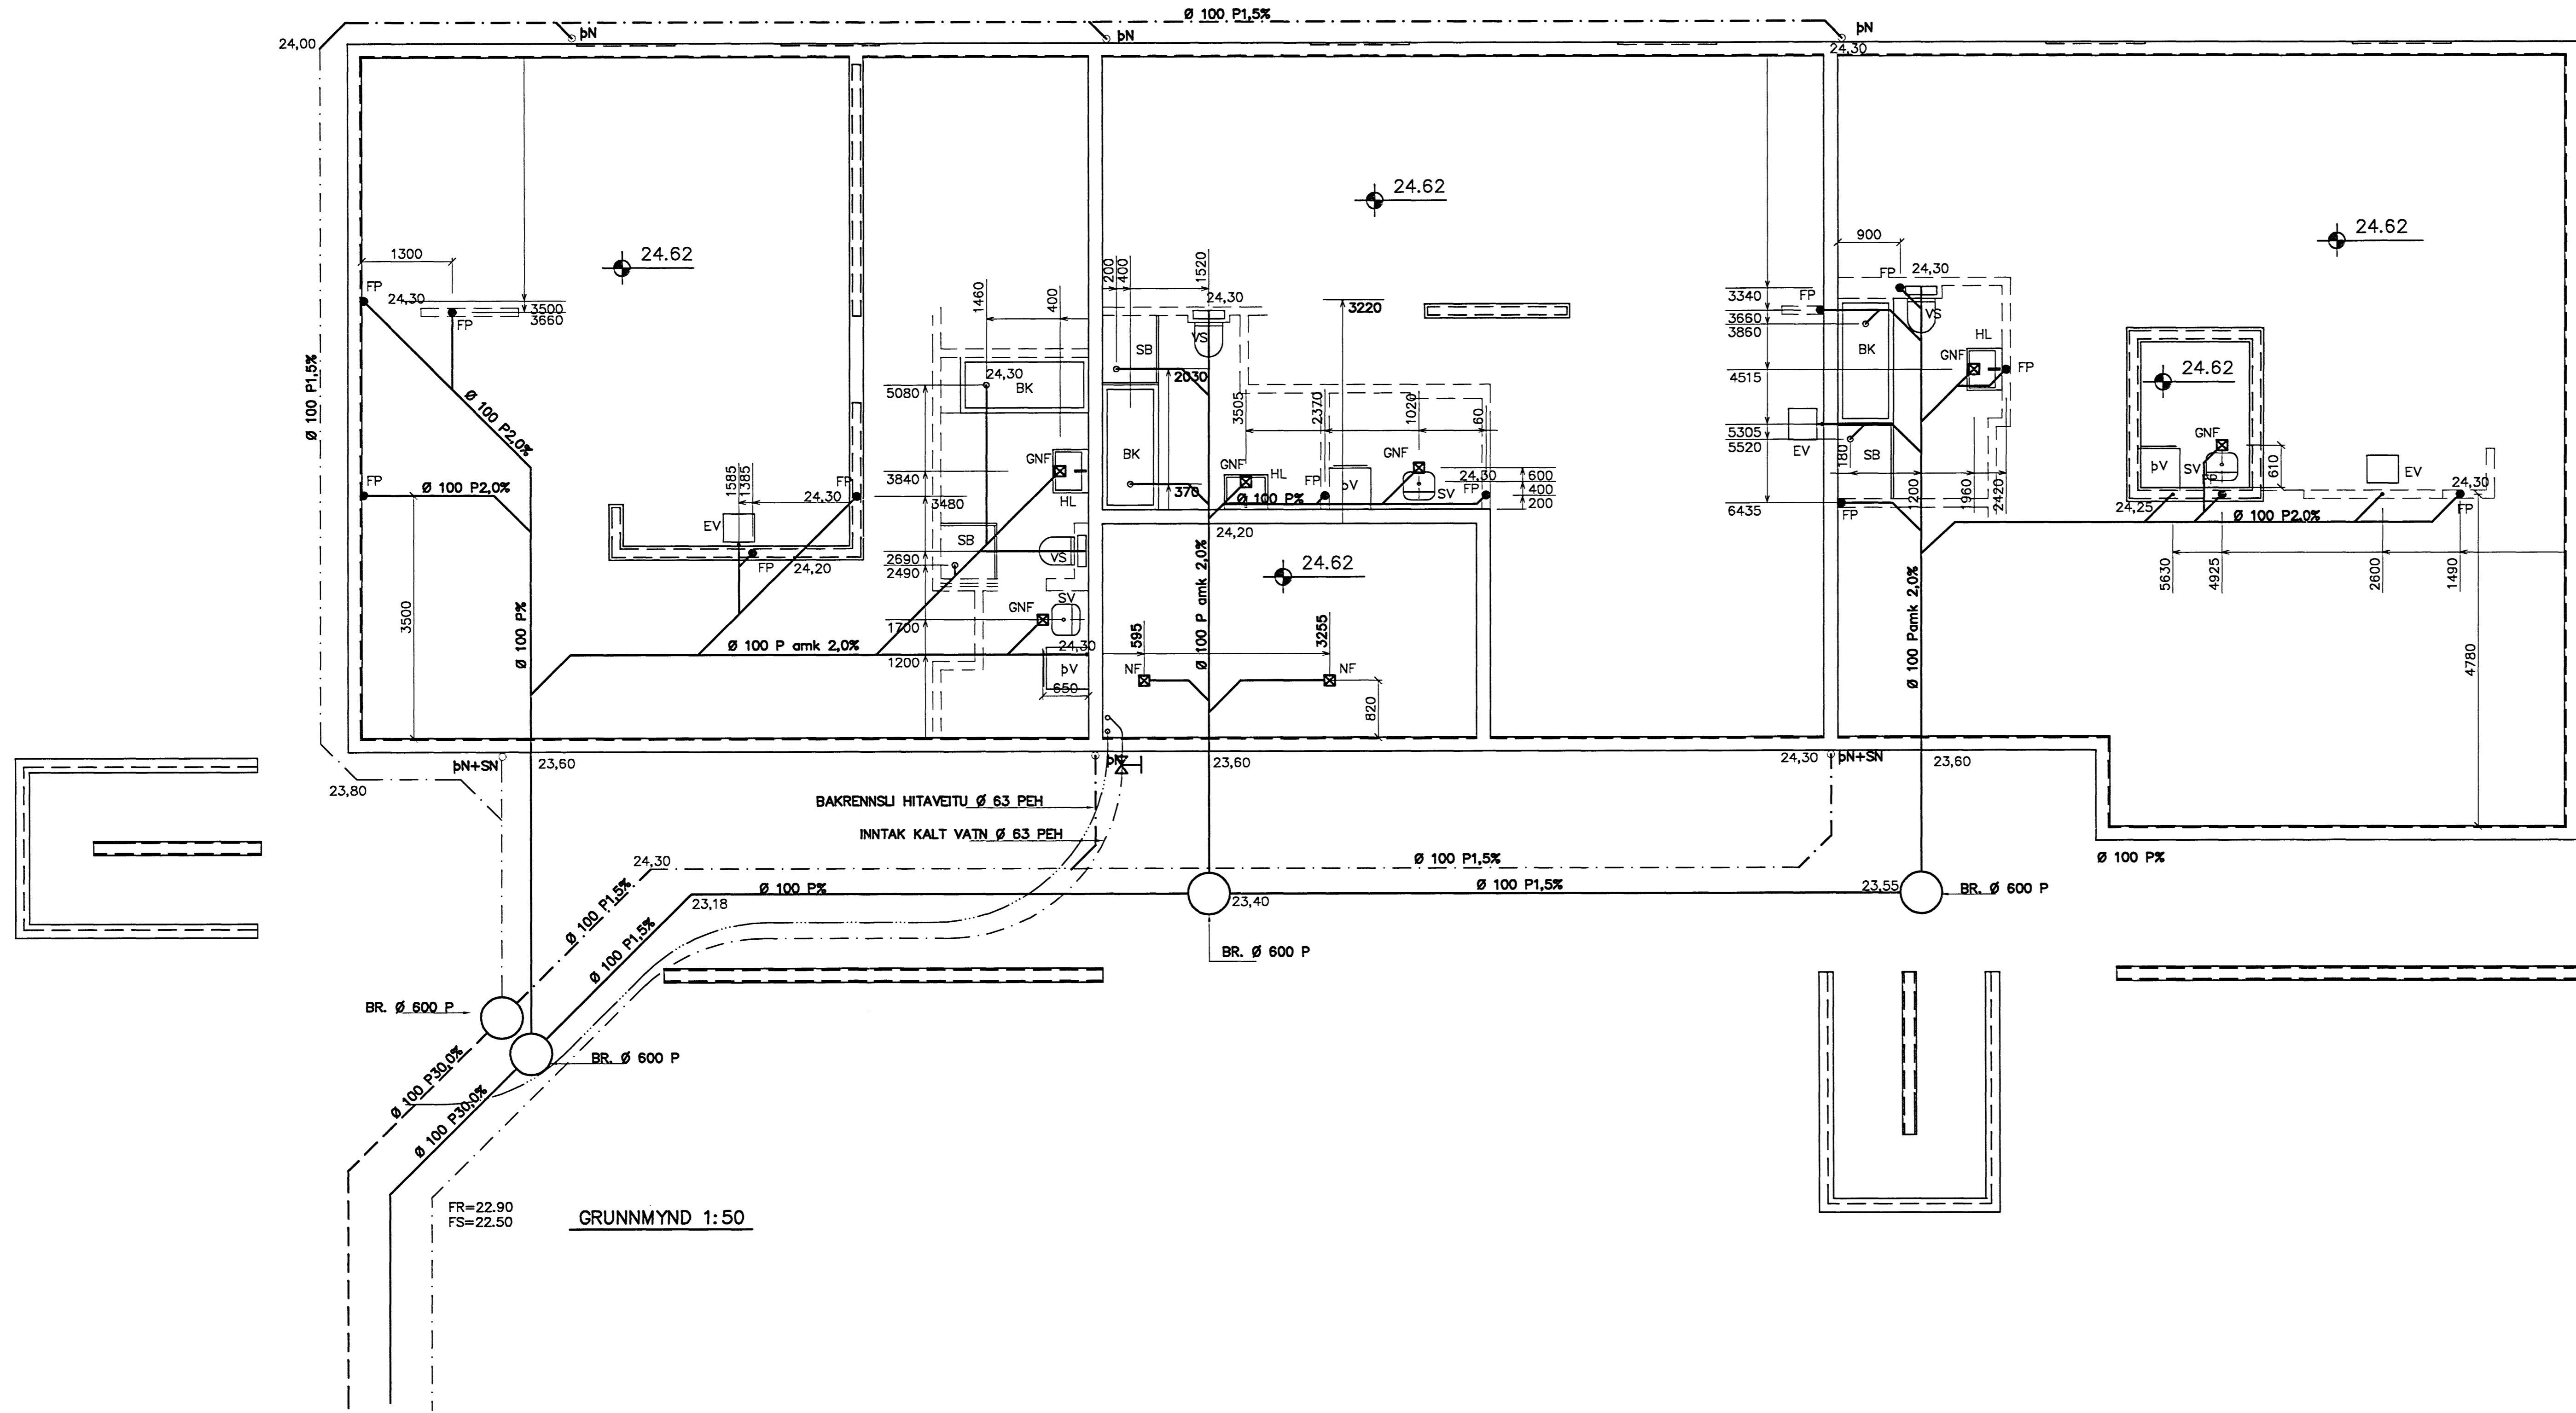

GRUNNMYND 1:50