




GRAFTARLÍNUR Á TEIKNINGU SÝNA MORK GRAFTARBOTNS Í HVERJUM KÓTA.
FLÁI SKAL TEKINN FRÁ GRAFTARLÍNU OG SKAL HALLI ALMENNT VERA 1:2 Í
LAUSUM JARDVEGI EN 1:5 Í KLOPP.

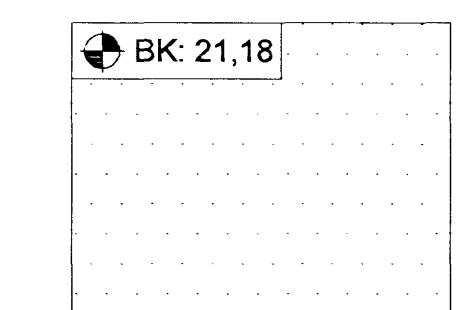


ALMENNAR UNDIRSTÖÐUR:
GRAFA SKAL EDA LOSA KLOPP NIDUR Í GEFINN KÓTA
EDA NIDUR Á FASTANN BOTN EF HANN ER NEDAR.
BK: 21,18 MERKIR NAUDSYNLEGAN GRAFTRARBON

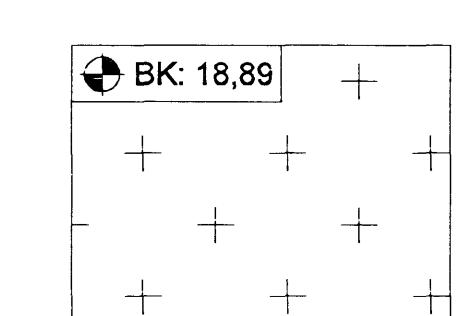


ALMENNAR UNDIRSTÖÐUR:
GRAFA SKAL EDA LOSA KLOPP NIDUR Í GEFINN KÓTA
EDA NIDUR Á FASTANN BOTN EF HANN ER NEDAR.
BK: 18,89 MERKIR NAUDSYNLEGAN GRAFTRARBON

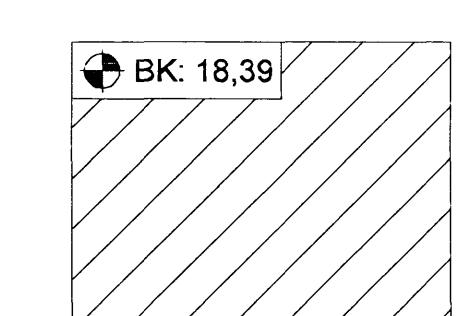


ALMENNAR UNDIRSTÖÐUR:
GRAFA SKAL EDA LOSA KLOPP NIDUR Í GEFINN KÓTA
EDA NIDUR Á FASTANN BOTN EF HANN ER NEDAR.
BK: 18,39 MERKIR NAUDSYNLEGAN GRAFTRARBON

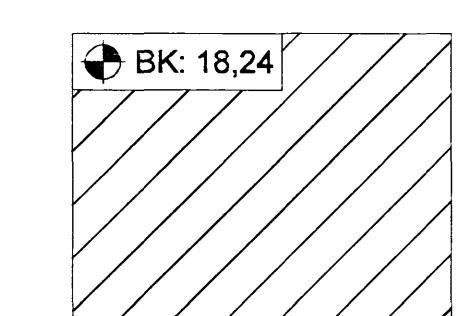


UNDIRSTÖÐUKLOSSAR:
GRAFA SKAL EDA LOSA KLOPP NIDUR Í GEFINN KÓTA
EDA NIDUR Á FASTANN BOTN EF HANN ER NEDAR.
BK: 18,24 MERKIR NAUDSYNLEGAN GRAFTRARBON

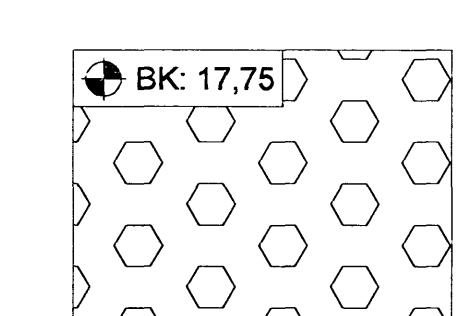


ALMENNAR UNDIRSTÖÐUR:
GRAFA SKAL EDA LOSA KLOPP NIDUR Í GEFINN KÓTA
EDA NIDUR Á FASTANN BOTN EF HANN ER NEDAR.
BK: 17,75 MERKIR NAUDSYNLEGAN GRAFTRARBON

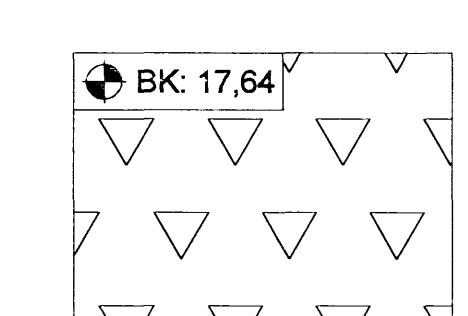


UNDIRSTÖÐUKLOSSAR:
GRAFA SKAL EDA LOSA KLOPP NIDUR Í GEFINN KÓTA
EDA NIDUR Á FASTANN BOTN EF HANN ER NEDAR.
BK: 17,64 MERKIR NAUDSYNLEGAN GRAFTRARBON

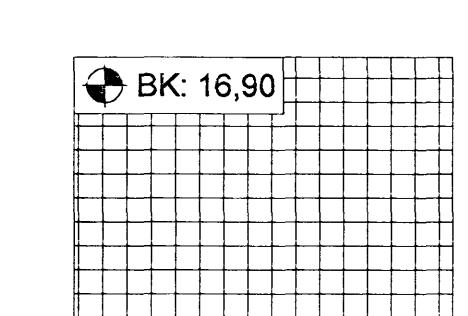

LYFTUGRYFJA:
GRAFA SKAL EDA LOSA KLOPP NIDUR Í GEFINN KÓTA
EDA NIDUR Á FASTANN BOTN EF HANN ER NEDAR.
BK: 16,90 MERKIR NAUDSYNLEGAN GRAFTRARBON



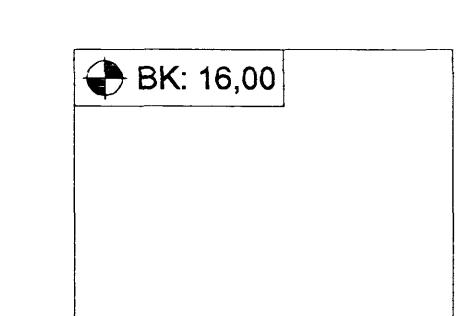


TÆKNIRYMI:
GRAFA SKAL EDA LOSA KLOPP NIDUR Í GEFINN KÓTA
EDA NIDUR Á FASTANN BOTN EF HANN ER NEDAR.
BK: 16,00 MERKIR NAUDSYNLEGAN GRAFTRARBON

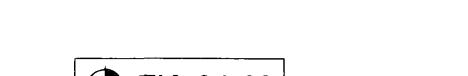

FK: TÁKNAR KÓTA FYLLINGAR UNDIR UNDIRSTÖÐUR.

ÚTBODSTEIKNING
SMÆKKUD TEIKNING

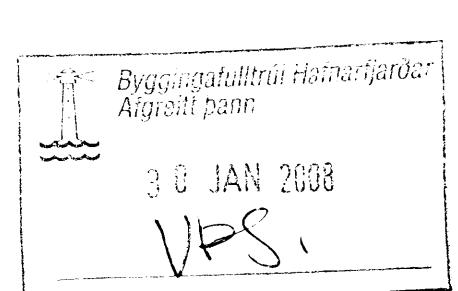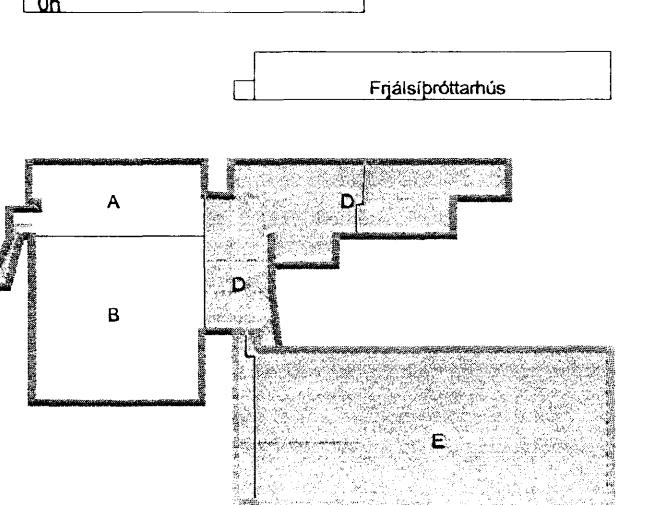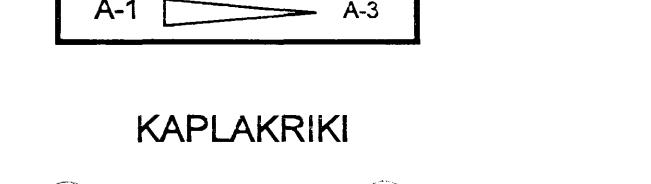

B. 14.01.08. Grafarplani. Vtjóslajptohús breytt.
A. 22.11.07. Köt fyllingar settar inn. Dýpun á gryfum.
B. Dagur. Skýring
C. Verkefni
D. Jardvirna
E. Hafnarfjörður
F. Björn Gislasson. Kt: 180550 4889
G. 30 JAN 2008
H. VPS.

VSB

VERKFREÐISTOFA

Björn Gislasson
Björn Gislasson. Kt: 180550 4889
Verkefni
KAPLAKRIKI
HAFNARFIRDI

Hannáð	Teiknað	Yfirferð	Kvarði	/ Að	Síða
BIB	BIB/SJ	BG	1:200		

Dagur. Verkefni. Teknikur. Fyrirvara. Táknig. Oflita
V. 19.02.2007. 06811 J001 B