


FRÆRENNISLAGNIR
SKÝRINGAR

Frærennislagnir ofan botnplötu skulu vera
úr RAU-P.P. (polypropylen), hljóðeinangrandi lagnir.
Skeyting lagna skal vera á múffum með
þéttirringjum.
Við skreytingu lagna skal þess gætt að þensla í
lögnum verði í múffustykkjum.
Fjarlægð milli festinga skal ekki vera meiri en
Lérettar lagnir 100-D
L60rettar lagnir 20-D
D=Þvermál lagna
Eininga skal fallpípur með 30 mm steinull og vetja
með plastfötu.

Samþykki þann
25 JUNI 2007
Byggingartillitunir í Hríðunni
T.H. Hrólfur S. Gunnlaugsson

RÚMMYND FRÆRENNISLAGNA 1:50

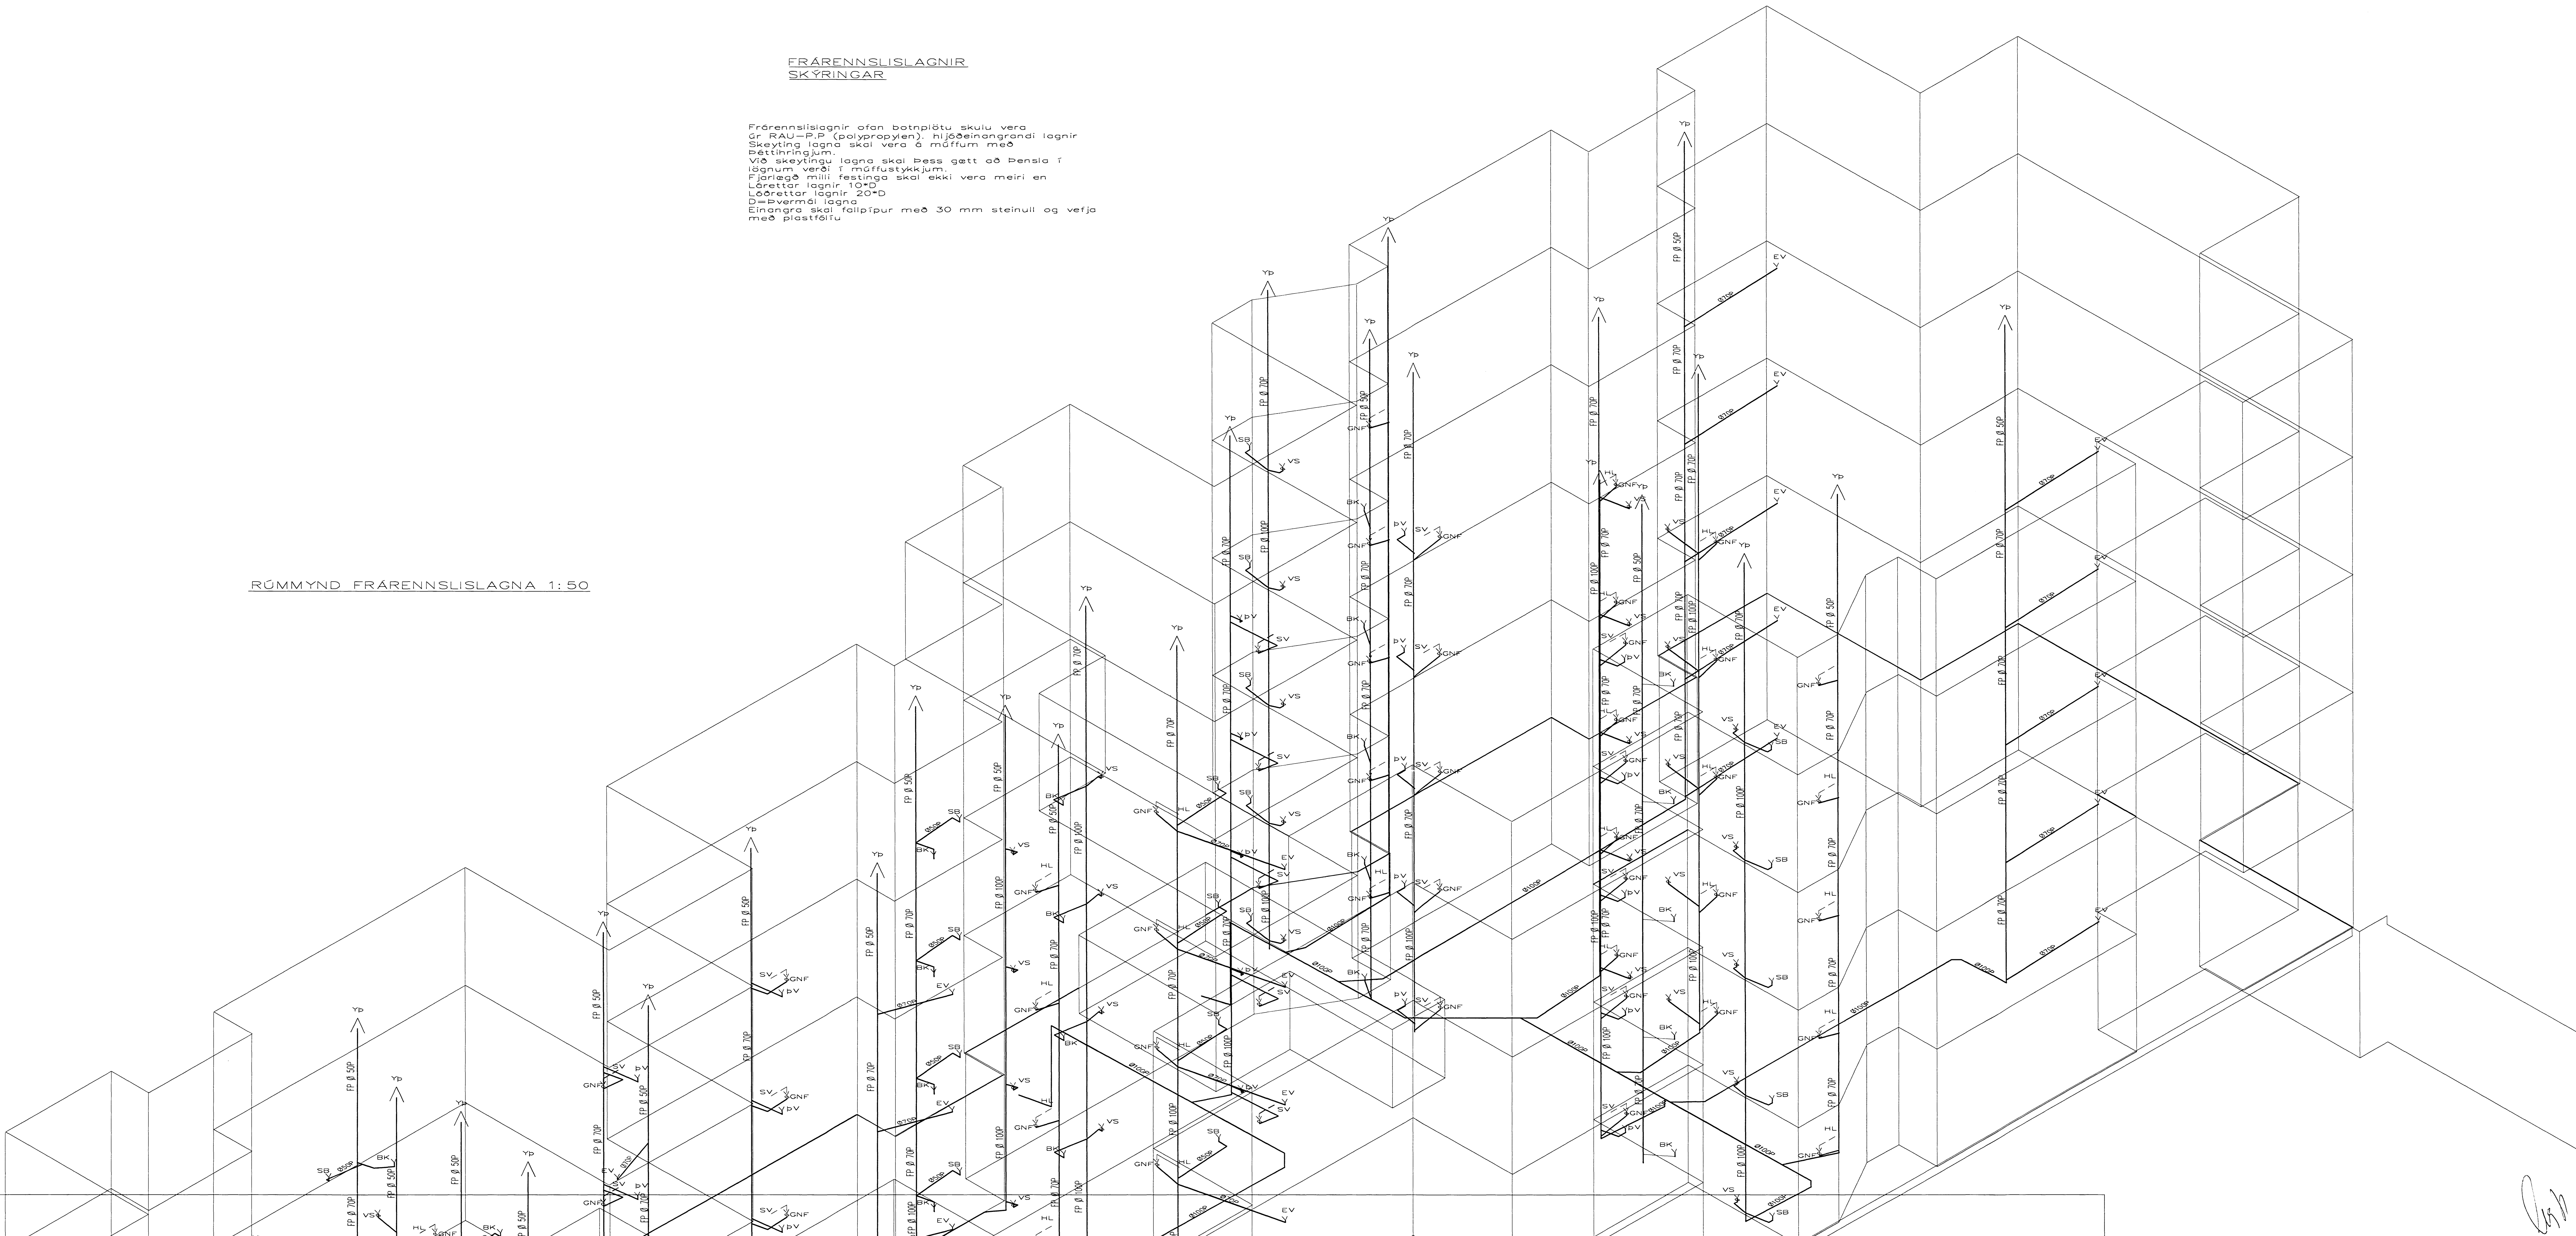

[Handwritten signature]

SWAGS.	EDLI BREITINGA	SIG.
NORÐURBAKKI 11 HAFNARFIRÐI		
RÚMMYND FRÆRENNISLAGNA		
MKV 1:50		
DAGS.	JÚNI 2007	
VERK NR.	2601	
TEIKN NR.	2-18	
HANNAÐ SIG.	ÞORLEIFSS.KT241148-3009	
TEIKNAD	G.H.	
YFIRFARIÐ		
TEKNIÞJÓNUSTA SIGURDAR ÞORLEIFSSONAR ehf		
STRAÐGÖTU 11-220 HAFNARFIRÐI-SÍMI 555-4255		