

**SKYRINGAR**

FRAGANGUR A LÓÐAMÖRKUM VERÐI GERÐUR Í SAMRÁÐI VÍÐ LÓÐARHAFA AÐLIGGJANDI LÓÐA STÆRÐ OG STAÐSETNING LÓÐA BYGGINGARREITA OG MÍLASTÆÐA ERU SYND A MÆLIBLÖÐUM

2h= HUS A TVEIMUR HÆÐUM  
 G= REIKNUÐ HÆÐ Á GÖTU GANGSTETT, -STIG EÐA LÓÐAMÖRKUM  
 L= LANDHÆÐ VÍÐ LÓÐAMÖRK (LEIÐBEINANDI)  
 H= HÆÐ A AÐKOMUGÖLFÍ - SJÁ SKILMÁLA  
 Fr= TENGIHÆÐ A REGNVATNSFRÁRÆSI  
 Fs= TENGIHÆÐ A SKÖLPFRÁRÆSI


BAKRASARVATN HITAVEITU SKAL VEITA Í REGNVATNSFRÁRÆSI NEYSLUVATNSHEIMÆÐAR ERU Ø90 mm PE100, NEMA ANNAD SE SYNT A TEIKNINGU TENGIHÆÐ NEYSLUVATNSHEIMÆÐAR ER AÐ ÖLLU JÖFNU 1.2 m UNDIR YFIRBORDI LANDS

- OPIÐ SVÆÐI
- NEYSLUVATNSHEIMÆÐ (MÉÐ LOKA)
- REGNVATNSFRÁRÆSI
- SKÖLPFRÁRÆSI
- NUMER LÓÐAR

E,F,R HUSAGERÐ SJÁ SKILMÁLA

NUMER AÐLIGGJANDI LÓÐAHLAÐA

SJÁ JAFNFRAMT SKIPLAGSUPPRATT OG SKILMÁLA

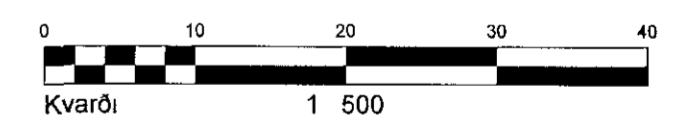

**HÆÐABLAÐ 26 101 6**  
 TEIKNING NR 422 097  
 SELHELLA 3, 8-10 og MIDHELLA 1 og 1a

**HAFNARFJARÐARBÆR**  
 UMHVÆRFIS- OG TÆKNISVIÐ  
 SELHRAUN



VERKFRÆÐISTOFA

BÆJARHRAUNI 20 220 HAFNARFJÓRDUR  
 SIMÍ 58 58 600 FAX 58 58 610  
 Netfang vsb@vsb.is kt 710786 2899

Breyting A Samnefnd hæðablað 421 056 og 421 057  
 Þr. deiliskipulag skv. skipulags og byggingarfulltrúa 2.1.2008