

SKÝRINGAR

FRAGANGUR A LODAMORKUM VERDI GERÐUR I SAMRADI VID LODARHAF A DLIGGJANDI LODA STÆRD OG STADSETNING LODA, BYGGINGARREITA OG BILAST/EDA ERU SYND A MÆLIBLÖÐUM

2h= HUS A TVEIMUR HÆÐUM
 G= REIKNUD HÆÐ A GOTU GANGSTETT, -STIG EDA LODAMÓRKUM
 L= LANDHÆÐ VID LODAMORK (LEIÐBEINANDI)
 H= HÆÐ A AÐKOMUGOLFI - SJA SKILMALA
 Fr= TENGIHÆÐ A REGNVATNSFRARÆSI
 Fs= TENGIHÆÐ A SKOLPFRARÆSI

ÞAKRASARVATN HITAVEITU SKAL VEITA I REGNVATNSFRARÆSI NEYSLUVATNSHEIM/EDAR ERU Ø90 mm PE100, NEMA ANNAD SE SYNT A TEIKNINGU TENGIHÆÐ NEYSLUVATNSHEIM/EDAR ER AÐ OLLU JOFNU 1 2 m UNDIR YFIRBORÐI LANDS


- - -> NEYSLUVATNSHEIM/ED (MED LOKA)
- - - REGNVATNSFRARÆSI
- SKOLPFRARÆSI

(13) NUMER LODAR

E,F,R HUSAGERÐ SJA SKILMALA

(25 215 1) NUMER ADLIGGJANDI LODABLADA

SJA JAFNFRAMT SKIPULAGSUPPDRATT OG SKILMALA

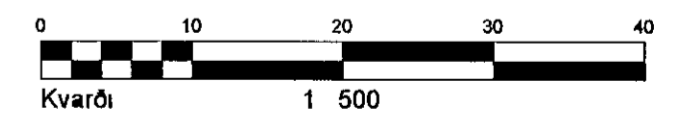

HÆÐABLAÐ 27 105 4

TEIKNING NR 422 099

ÁLFHELLA 12-14



HAFNARFJARÐARBÆR
 UMHVERFIS- OG TÆKNISVIÐ
 HELLNAHRAUN 2

VS

VERKFRÆDISTOFA



ÞEJARHRAUNI 20 220 HAFNARFJÓRÐUR
 Sími 58 58 600 FAX 58 58 610
 Netfang vsb@vsb.is, kt 710796 2899

Dags 05 05 2008

Geril af GVB RBS

Yfirland

Handwritten initials: HD, ASK