

SKYRINGAR

FRÁGANGUR A LÓÐAMÖRKUM VERDI GERÐUR Í SAMRÁÐI VÍÐ LÓÐARHAFNA AÐLIGGJANDI LÓÐA STÆRÐ OG STAÐSETNING LÓÐA, BYGGINGARREITA OG BILASTÆÐA ERU SYND Á MÆLIÞLÓÐUM


- 2h= HUS A TVEIMUR HÆÐUM
- G= REIKNUD HÆÐ A GÖTU GANGSTÉTT STÍG EÐA LÓÐAMÖRKUM
- L= LANDHÆÐ VÍÐ LÓÐAMÖRK (LEIÐBEINANDI)
- H= HÆÐ Á AÐKOMUGÖLFÍ SJÁ SKILMÁLA
- Fr= TENGIHÆÐ A REGNVATNSFRÁRÆSI
- Fs= TENGIHÆÐ A SKÓLPFRÁRÆSI

ÞAKRÁSARVATN HITAVEITU SKAL VEITA Í REGNVATNSFRÁRÆSI NEYSLUVATNSHEIMÆÐAR ERU Ø110 mm PE100, NEMA ANNAD SE SYNT Á TEIKNINGU TENGIHÆÐ NEYSLUVATNSHEIMÆÐAR ER AÐ ÖLLU JÖFNU 1 2 m UNDIR YFIRBORDI LANDS

- - - NEYSLUVATNSHEIMÆÐ (MEÐ LOKA)
- - - REGNVATNSFRÁRÆSI
- SKÓLPFRÁRÆSI

- 13 NUMER LÓÐAR
- E, F, R HUSAGERÐ SJÁ SKILMÁLA
- 25 215 1 NUMER AÐLIGGJANDI LÓÐAÐLADA

SJÁ JAFNFRAMT SKIPULAGSUPPDRATT OG SKILMÁLA

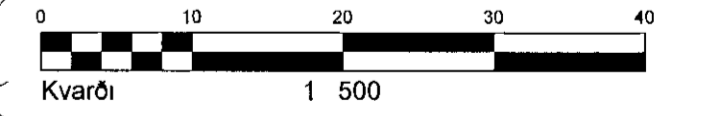


HÆÐAÐLAD 27 106 9
 TEIKNING NR 422 080
 TINHELLA 6, 8 OG 8h

 **HAFNARFJARÐARBÆR**
 UMHVÆRFIS- OG TÆKNISVIÐ
 KAPELLUHRAUN 1 AFANGI



VERKFRÆÐISTOFA

 BÆJARHRAUN 20 220 HAFNARFJORDUR
 Sími 58 58 600 FAX 58 58 610
 Netfang vsb@vsb.is k1710796 2899