


AFSTÖÐUMYND 1 100 000

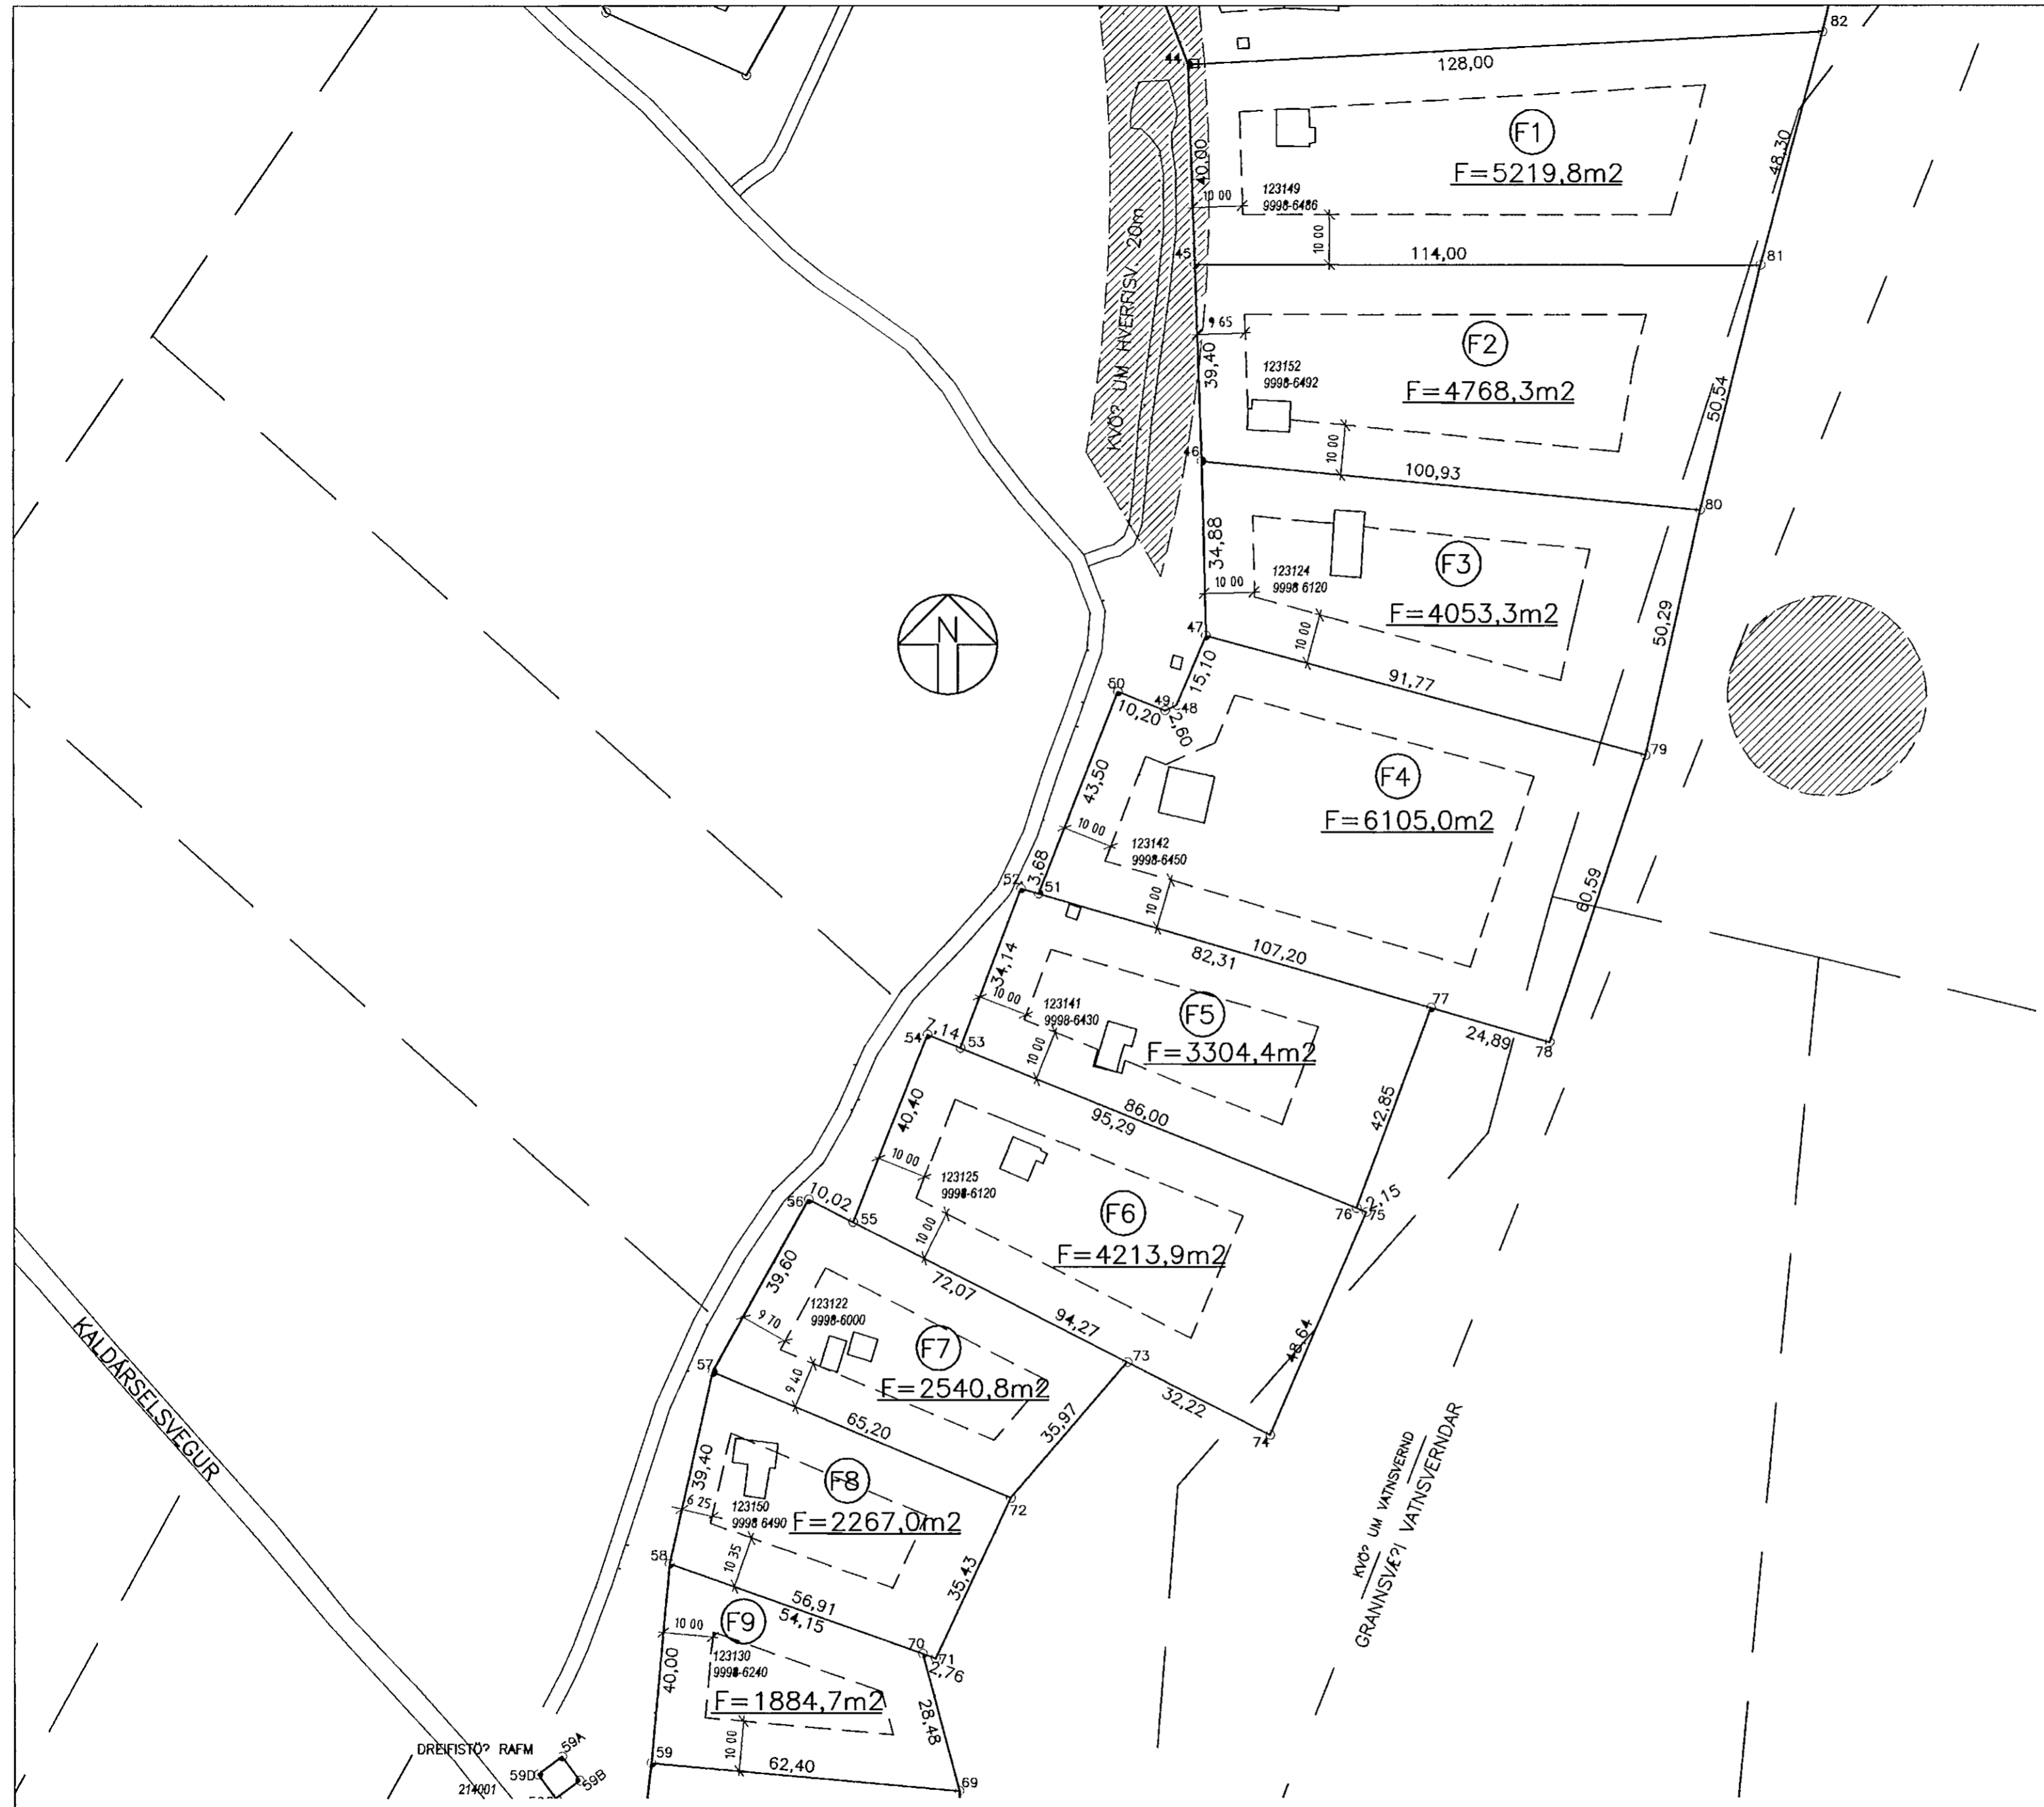

**HNITASKRÁ:**

x	y	pkt
359145 742	395532 919	44
359147 092	395492 944	45
359148 418	395453 562	46
359149 258	395418 688	47
359143 408	395404 767	48
359141 022	395403 736	49
359131 540	395407 496	50
359115 505	395367 059	51
359111 967	395368 082	52
359099 711	395336 219	53
359093 080	395338 890	54
359077 985	395301 416	55
359069 049	395305 958	56
359049 641	395271 431	57
359040 890	395233 015	58
359037 172	395193 189	59
359099 311	395187 497	69
359091 962	395215 020	70
359094 569	395214 101	71
359109 729	395246 123	72
359133 296	395273 302	73
359162 026	395258 699	74
359181 478	395303 282	75
359179 479	395304 087	76
359194 571	395344 193	77
359218 485	395337 277	78
359237 844	395394 693	79
359248 878	395443 761	80
359261 092	395492 811	81
359273 568	395539 471	82

**SKÝRINGAR:**

- BYGGINGAREITUR
- - - ÚTLÍNUR BYGGINGA
- F FLATARMÁL LÓÐAR
- (A1) NÚMER LÓÐAR
- 10 HORNÞUNÐAR LÓÐA
- 10000010 ÞJÓÐSKRÁRNÚMER
- 180351 LANDNÚMER
- GÖNGULEIÐ
- FORN ÞJÓÐLEIÐ-GÖNGULEIÐ
- HVERFISVERND

**HAFNARFJARÐARBÆR  
UMHVERFIS- OG TÆKNISVIÐ**

SLÉTTUHLIÐ	MÆLIBLAÐ 104		
LÓÐIR F-1 F-2 F-3 F-4 F-5 F-6 F-7 F-8 F-9			
Teikn nr	422 022		
Mælt	IR	Samþykkt	HS
Hannað	BG	Dags	SEPT 2007
Teiknað	EJ/RV	M kv	1 1000
Breytt			