


AFSTÖÐUMYND 1 100 000

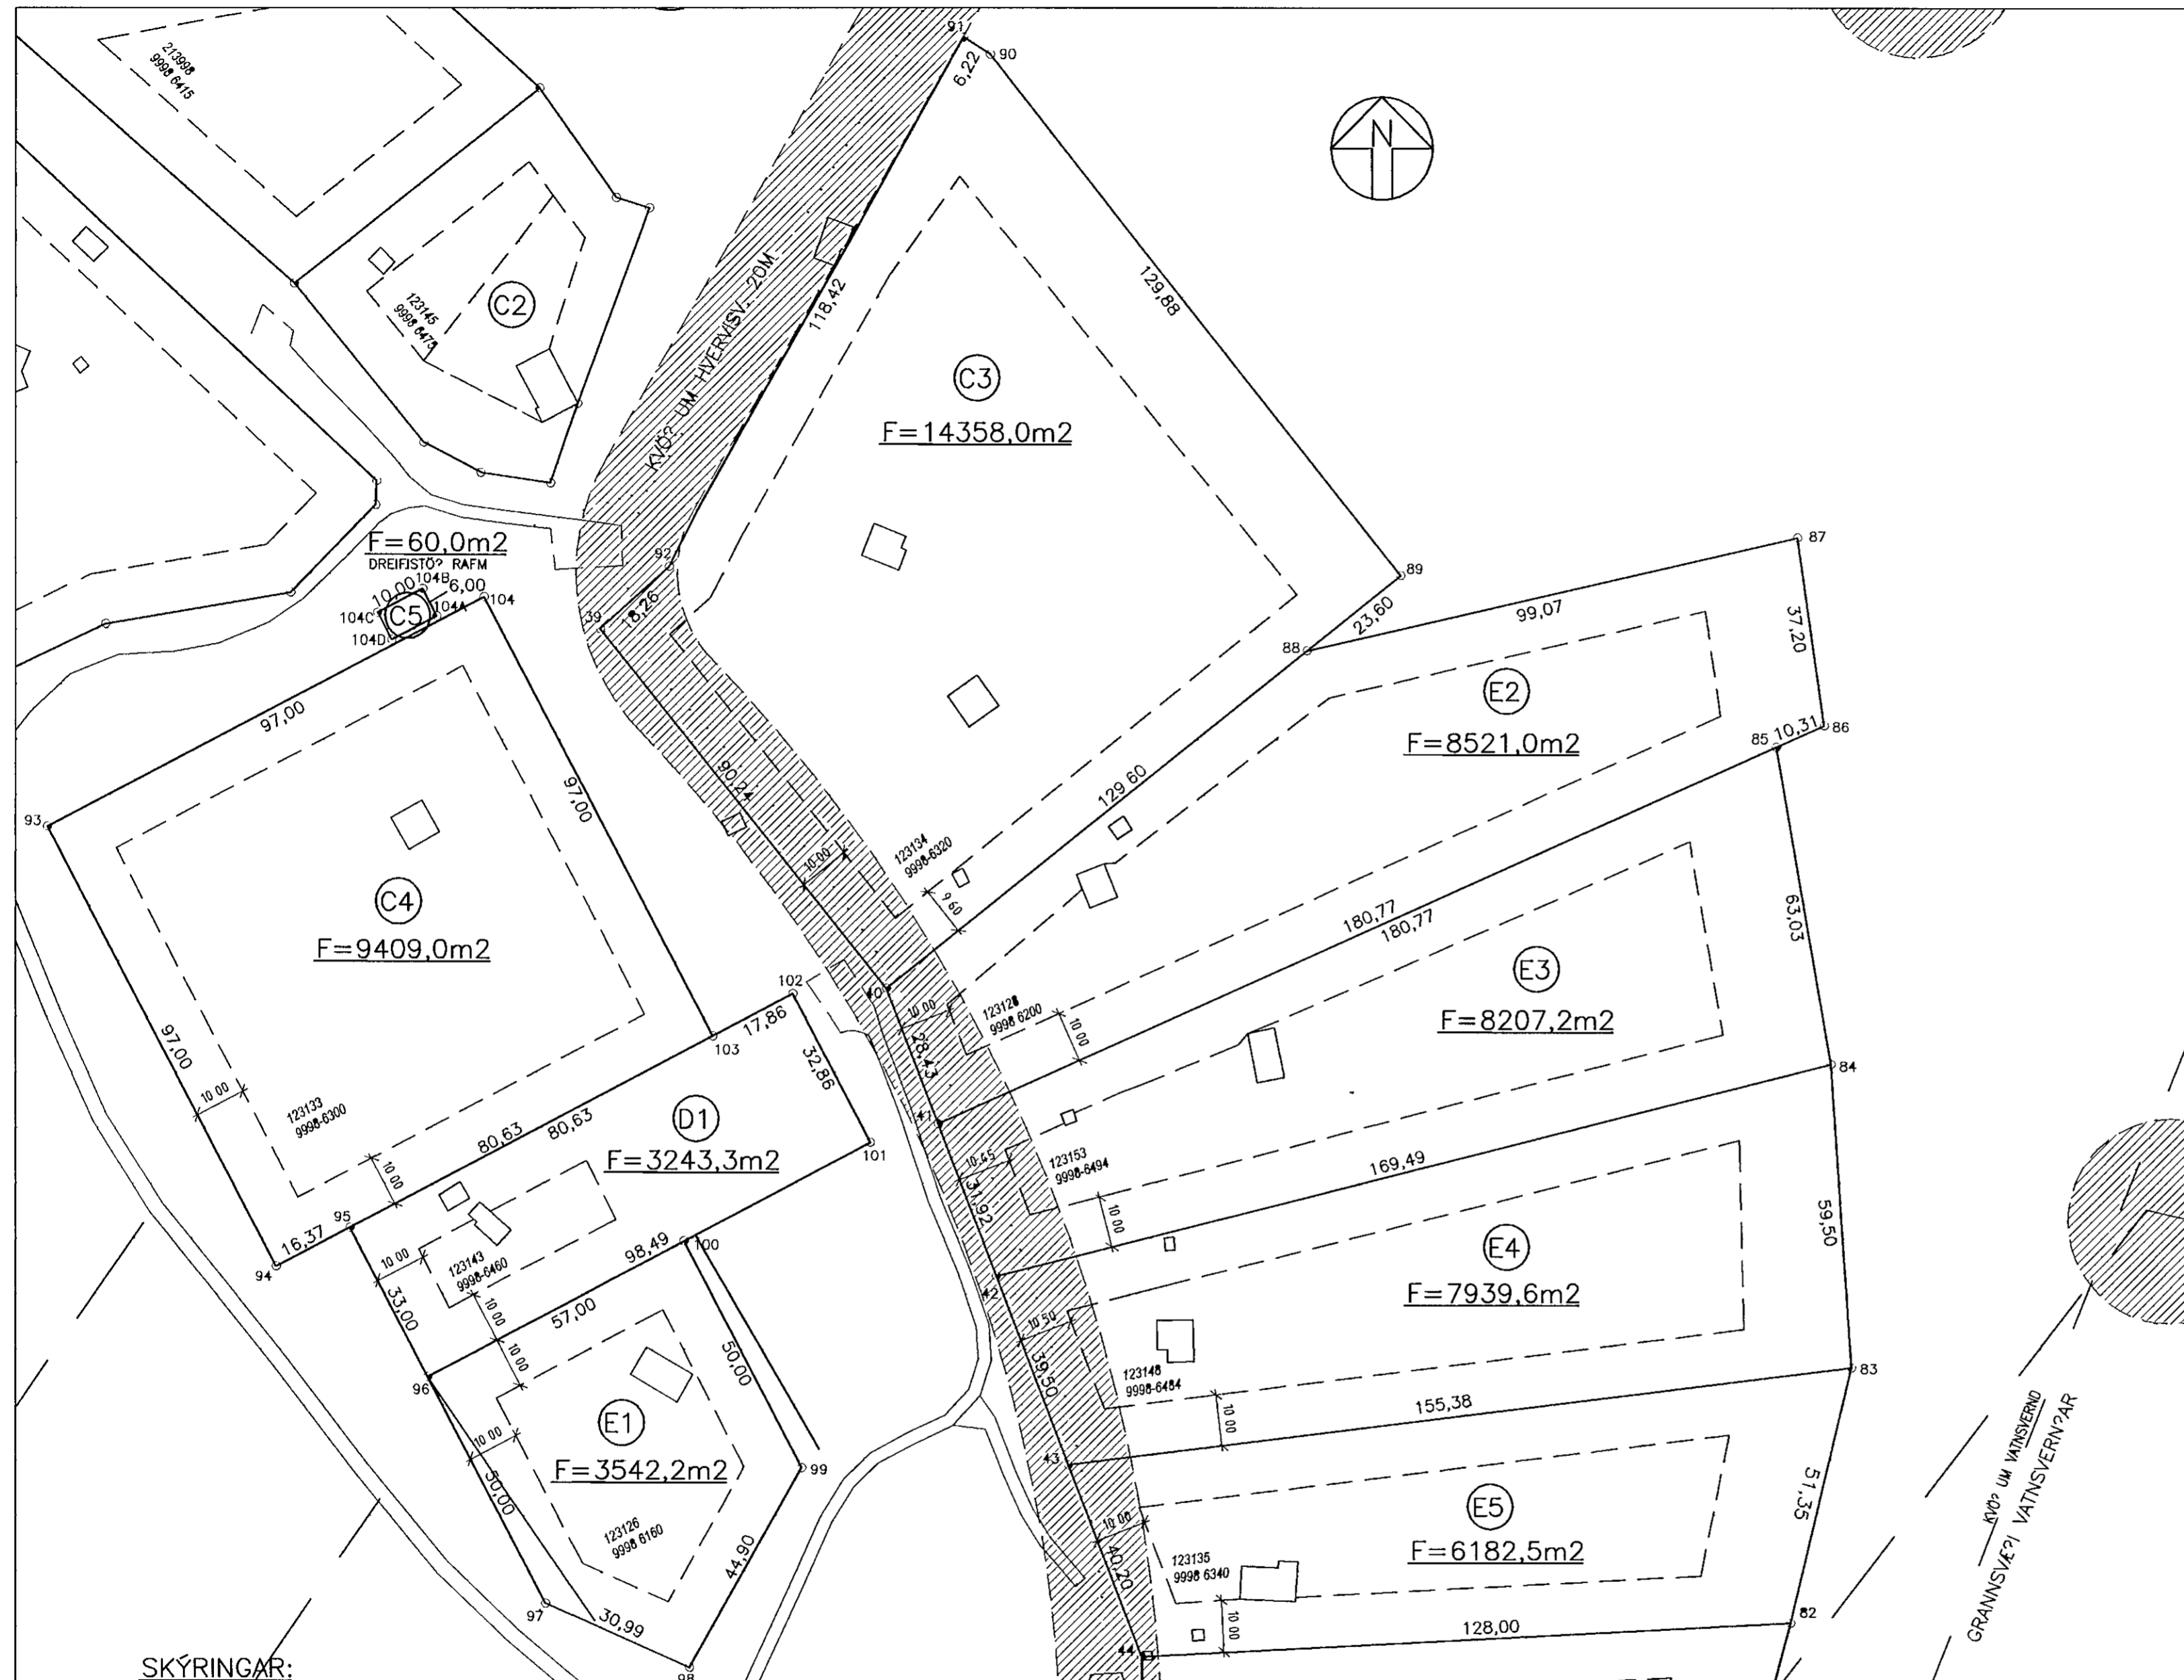


**HNITASKRÁ:**

x	y	pkt
359038 993	395734 021	39
359095 461	395663 631	40
359105 669	395637 095	41
359117 128	395607 306	42
359131 310	395570 439	43
359145 742	395532 919	44
359273 568	395539 471	82
359285 524	395589 410	83
359281 468	395648 777	84
359270 696	395710 882	85
359280 109	395715 090	86
359274 874	395751 920	87
359178 312	395729 747	88
359196 758	395744 467	89
359115 892	395846 105	90
359110 625	395849 414	91
359052 628	395746 167	92
358930 289	395695 198	93
358975 311	395609 279	94
358989 807	395616 875	95
359005 118	395587 646	96
359028 319	395543 354	97
359056 651	395530 809	98
359078 771	395569 879	99
359055 570	395614 171	100
359092 298	395633 481	101
359077 046	395662 588	102
359061 230	395654 301	103
359016 208	395740 220	104
359006 886	395736 464	104A
359004 102	395741 778	104B
358995 244	395737 137	104C
358998 029	395731 822	104D

**SKÝRINGAR:**

- BYGGINGAREITUR
- - - ÚTLINUR BYGGINGA
- F FLATARMÁL LÓÐAR
- (A1) NÚMER LÓÐAR
- 10 HORNÞUNKTAR LÓÐA
- 10000010 ÞJÓÐSKRÁRNÚMER
- 180351 LANDNÚMER
- GÖNGULEIÐ
- FORN ÞJÓÐLEIÐ-GÖNGULEIÐ
- ▨ HVERFISVERND

GRANNSVEIÐ UM VÆTISVERN 20M

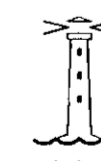

**HAFNARFJARÐARBÆR**  
UMHVERFIS- OG TÆKNISVIÐ

SLÉTTUHLIÐ	MÆLIBLAÐ 103		
LÓÐIR C-3 C-4 C-5, D-1, E-1 E-2 E-3 E-4 E-5			
Teikn nr	422 021		
Mælt	IR	Samþykkt	HS
Hannað	BG	Dags	SEPT 2007
Teiknað	EJ/RV	M kv	1 1000
Breytt			