27 104 7 dwg XREF 05771-gm, MBLAD

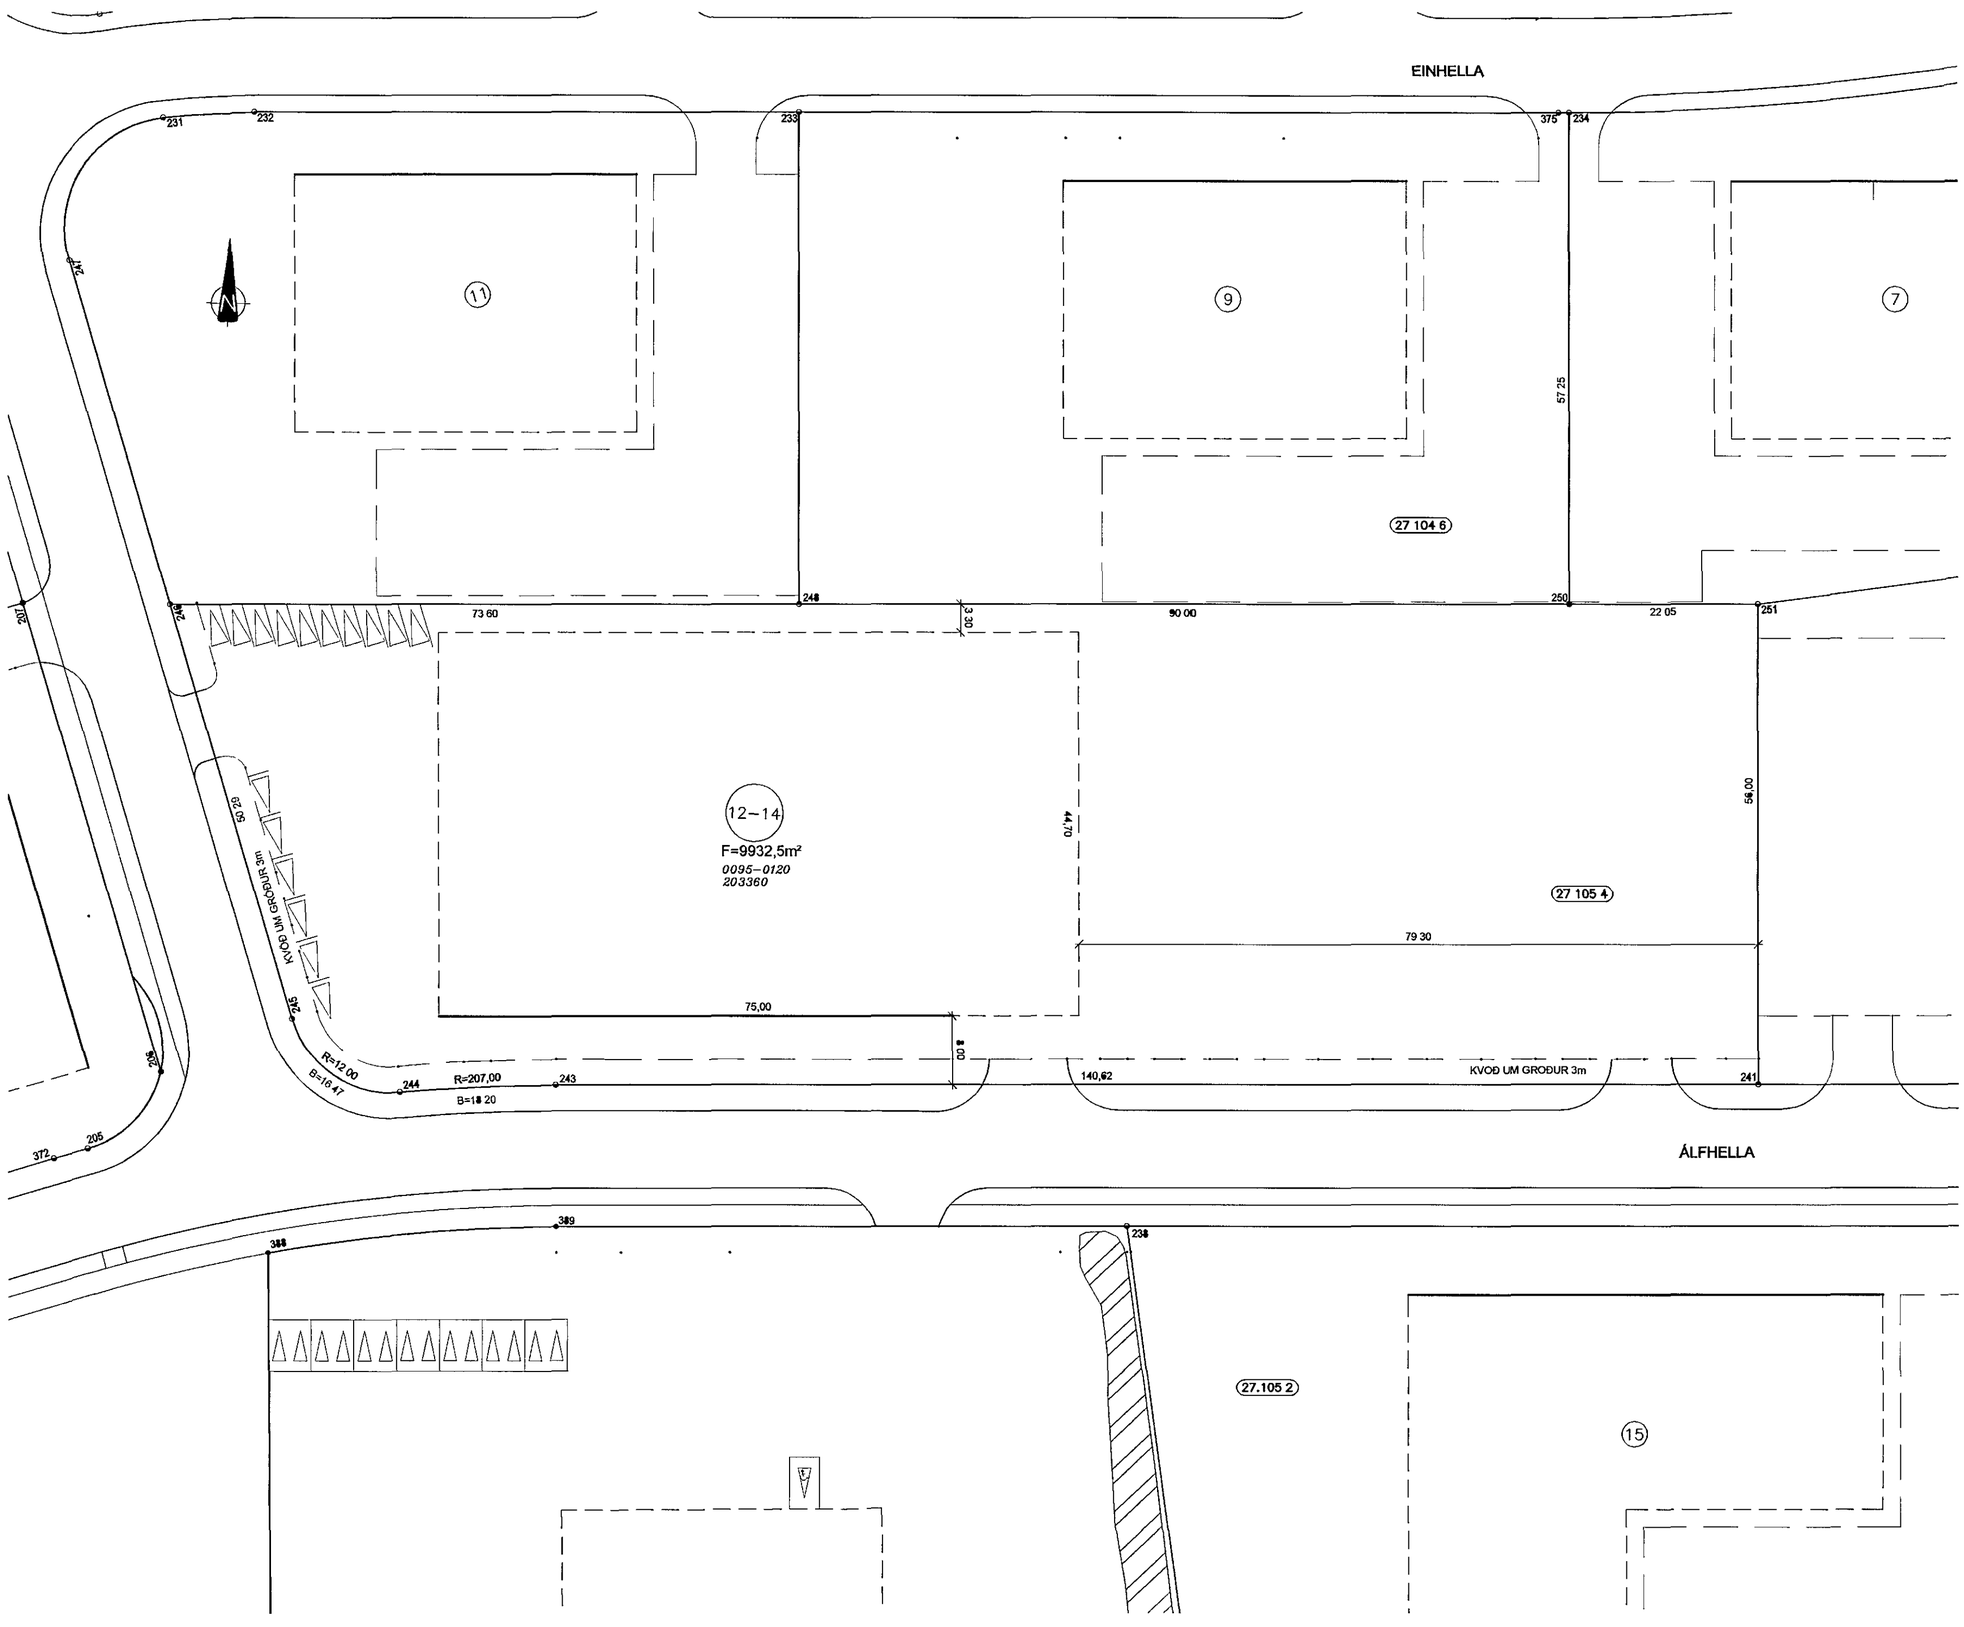

HNITASKRÁ

NR	AUSTUR	NORÐUR
241	353650,470	396219,934
243	353509,931	396215,276
244	353491 718	396213 868
245	353478 875	396222,008
246	353463 066	396299,753
248	353539 627	396272 194
250	353629 578	396275 173
251	353648 615	396275,903

SKÝRINGAR

KVOÐ UM BÍLASTÆÐI
FJÖLDI STÆÐA SAMKVÆMT SKILMÁLUM OG REGLUG

BINDANDI MÖRK BYGGINGAREITS

HÁMARKS BYGGINGARREITUR

(12) NÚMER LÓÐAR

E,F,R HÚSAGERÐ SJÁ SKILMÁLA

(25 215 1) NÚMER AÐLIGGJANDI LÓÐABLAÐA, STAÐGREINIR

1000–0010 ÞJÓÐSKRÁRNÚMER

180351 LANDNÚMER

SJÁ JAFNFRAMT SKIPULAGSUPPDRÁTT OG SKILMÁLA

0 10 20 30 40

Kvarði 1 500

DEILISKIPULAG SAMÞYKKT Í SKIPULAGS- OG BYGGINGARRAÐI 02 05 2006 OG Í BÆJARSTJÓRN 02 05 2006

MÆLIBLAÐ 27 105 4

TEIKNING NR 422 049

ALFHELLA 12-14

HAFNARFJARÐARBÆR
UMHVERFIS- OG TÆKNISVIÐ
HELLNAHRAUN 2

VSB
VERKFRÆÐISTOFA

BÆJARHRAUNI 20 220 HAFNARFJÖRÐUR
SÍMI 58 58 600 FAX 58 58 610
Netfang vsb@vsb.is, kt 710796-2899

Dags 05 05 2008 Gert af GVB, RBS Yfirfarið