

**SKYRINGAR**

FRÁGANGUR A LÖÐAMÖRKUM VERÐI GERÐUR Í SAMRÁÐI VÍÐ LÖÐARHAFA AÐLIGGJANDI LÖÐA STÆRÐ OG STAÐSETNING LÖÐA BYGGINGARREITA OG BILASTÆÐA ERU SYND Á MÆLI LÖÐUM

2h= HUS A TVEIMUR HÆÐUM  
 G= REIKNUD HÆÐ Á GÖTU GANGSTETT, STIG EÐA LÖÐAMÖRKUM  
 L= LANDHÆÐ VÍÐ LÖÐAMÖRK (LEIÐBEINANDI)  
 H= HÆÐ A AÐKOMUGOLFI - SJA SKILMÁLA  
 F<sub>r</sub>= TENGIHÆÐ A REGNVATNSFRÁRÆSI  
 F<sub>s</sub>= TENGIHÆÐ A SKÓLPFRÁRÆSI

ÞAKRÁSARVATN HITAVEITU SKAL VEITA Í REGNVATNSFRÁRÆSI NEYSLUVATNSHEIMÆÐAR ERU Ø90 mm PE100 NEMA ANNAD SE SYNT A TEIKNINGU TENGIHÆÐ NEYSLUVATNSHEIMÆÐAR ER AÐ ÖLLU JÖFNU 1.2 m UNDIR YFIRBORDI LANDS


- — NEYSLUVATNSHEIMÆÐ (MEÐ LOKA)
- — REGNVATNSFRÁRÆSI
- — SKÓLPFRÁRÆSI

13 NUMER LÖÐAR

E,F,R HUSAGERÐ SJA SKILMÁLA

25 215 1 NUMER AÐLIGGJANDI LÖÐABLAÐA

SJA JAFNFRAMT SKIPULAGSUPPDRATT OG SKILMÁLA

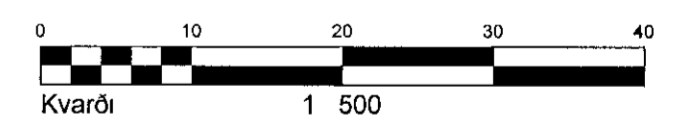

**HÆÐABLAÐ 27 105 3**


TEIKNING NR 422 100

ÁLFHELLA 17

 **HAFNARFJARÐARBÆR**  
 UMHVÆRFIS- OG TÆKNISVIÐ  
 HELLNAHRAUN 2



VERKFRÆÐISTOFA

 BÆJARHRAUNI 20 220 HAFNARFJÖRÐUR  
 Sími 58 58 600 FAX 58 58 610  
 Netfang vsb@vsb.is kt.710796 2888