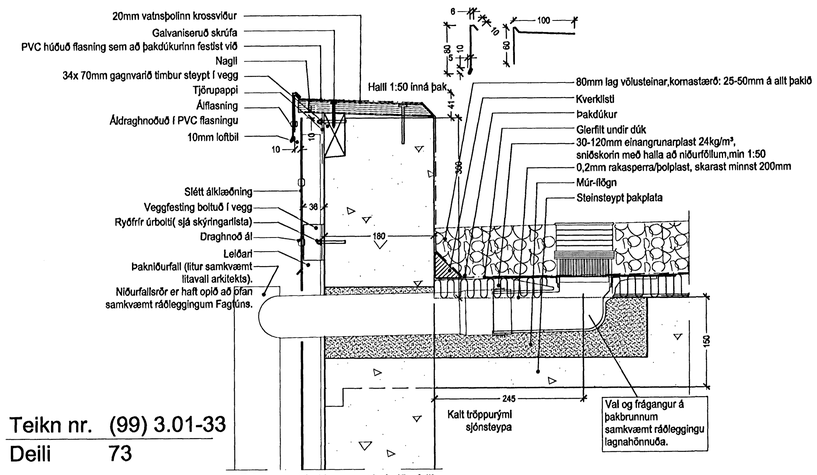

Frágangur á þakbrunn og þakniðurfalli á stiga og lyftuhúsi.

Teikn nr. (99) 3.01-33
Deili 73

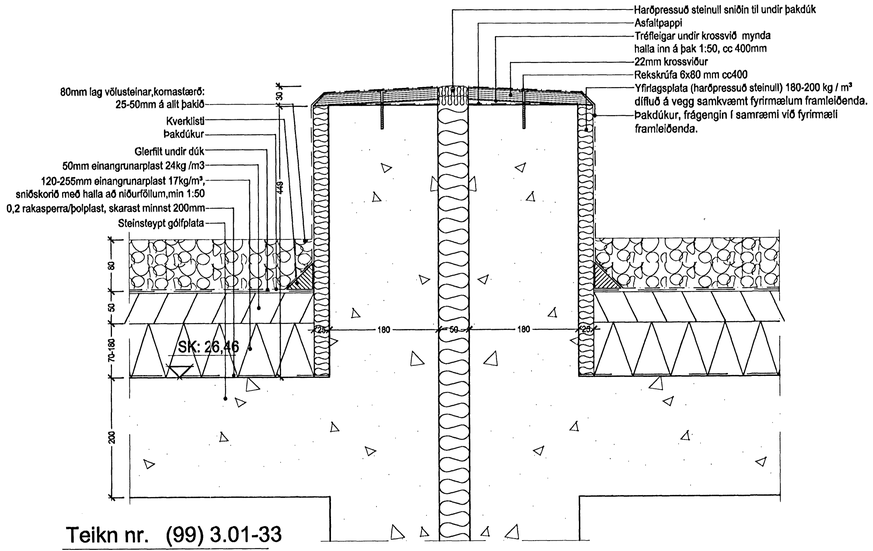

Teikn nr. (99) 3.01-33
Deili 37

Frágangur á brunavegg við D - E hús og F - G hús.

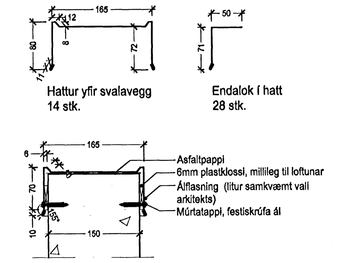

Teikn nr. (99) 3.01-33
Deili 70

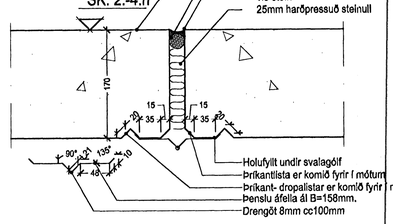

Teikn nr. (99) 3.01-33
Deili 71

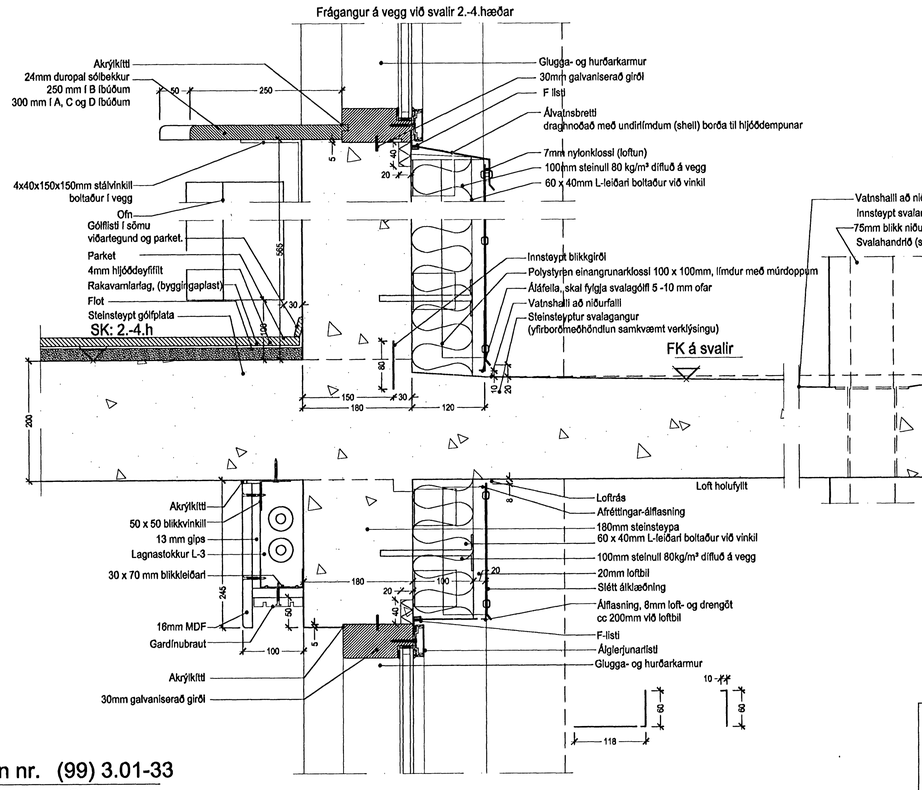

Teikn nr. (99) 3.01-33
Deili 72

Byggingafélag námsmanna

Ath!

- Öll mál eru í millimetrum
- Mælið ekki af teikningunum.
- Öll mál athugist á staðnum,
- Ósamræmi á teikningum tilkynnist eftirlitsmanni strax.
- Öll vafaatriði skal bera upp við eftirlitsmann.
- **Nánari útskýringar á efni og vinnu er að finna í kafla 3 og 4 í verklýsingu.**

ARKÍS
arkitektar og ráðgjafar

Aðalsteinn Snorrason — ark/hönn fél — 161161-2769
Birgir Teitsson — ark/hönn fél — 020460-4589
Egill Guðmundsson — ark/hönn fél — 270152-5869
Gísli Gíslason — ark/hönn fél — 160667-4909
Þorvaldur L. Björgvinsson — byggingarverkfræðingur bfl — 250872-3029

Aðal skr. — Aðalstræti 6 — 101 Reykjavík — kt 671197-2919
sími 511 2060 — fax 511 2066 — www.ark.is — netfang ark@ark.is

Verkefni: Stúdentaíbúðir BN, Bjarkavöllum 5, Hafnarfirði
Deiliteikningar

Skýringartextt : Lóðrétt deili

hannað / teiknað: tól, vm, ml
yfirfarið / samþykkt: gg
mælikvarði: 1:5

dagsetning: 16.07.2006
verknr.: 05-040

(99)5.16
teikning breyting