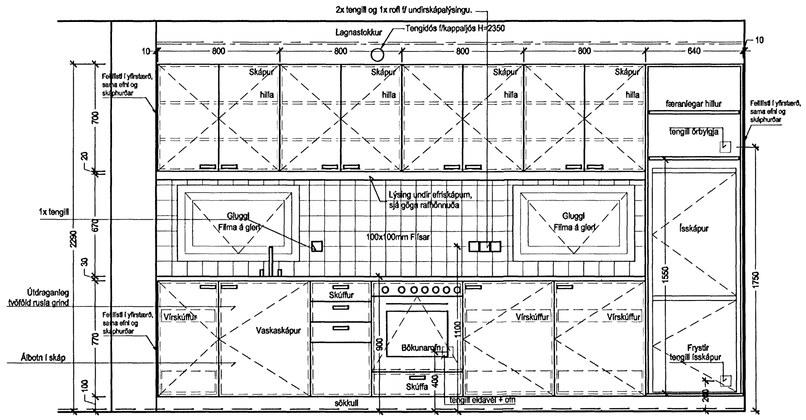

Ásýnd A.
Eldhús C1 3 stk.
Gólfefni er 18mm parket.
Frá endanlegu yfirborði gólfefna upp á efribrún á eldhúsbekk skal vera 900mm

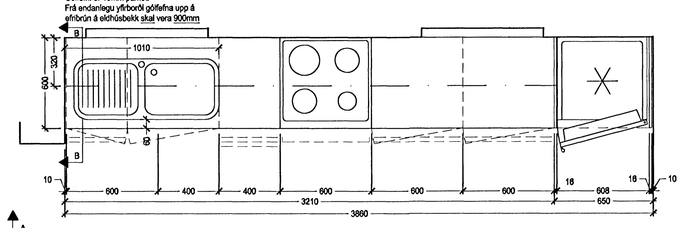

Grunnmynd.
Eldhús C1.

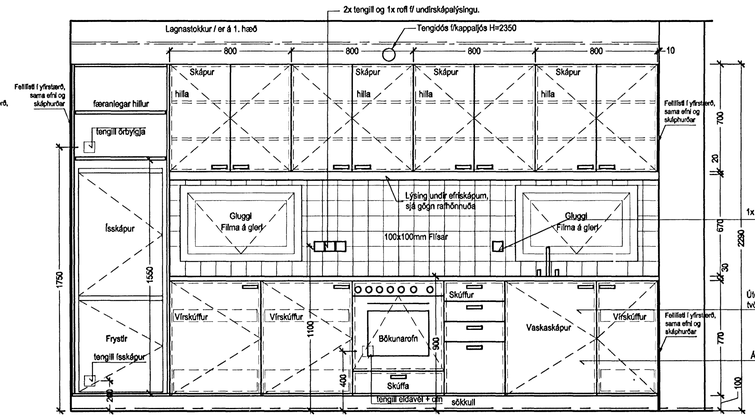

Ásýnd A.
Eldhús C2 3 stk.
Gólfefni er 18mm parket.
Frá endanlegu yfirborði gólfefna upp á efribrún á eldhúsbekk skal vera 900mm

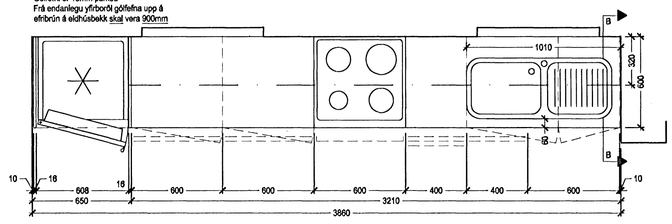

Grunnmynd.
Eldhús C2.

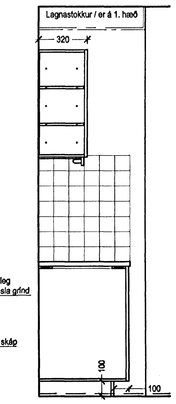

Sneiðing B.
Eldhús C 2
Sambærilegt fyrir C1 - speglun.

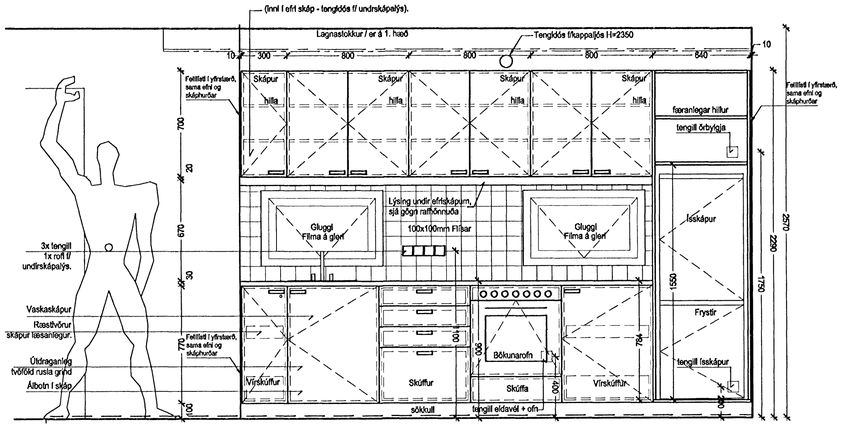

Ásýnd A.
Eldhús D. 3 stk. Iðuð er ætluð hraðfiðnetiuðum.
Gólfefni er 18mm parket.
Frá endanlegu yfirborði gólfefna upp á efribrún á eldhúsbekk skal vera 900mm

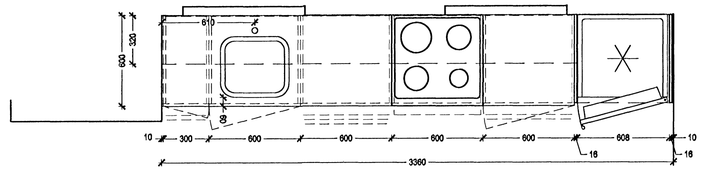

Grunnmynd.
Eldhús D.

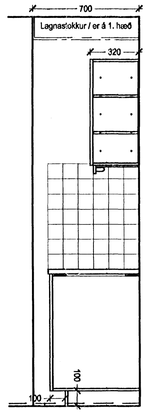

Sneiðing B.
Eldhús D.

Ath!
Allir fellilistar eiga að vera í yfirstærð, bæði í lengd og breidd.
Allir sökklar eiga að vera í yfirlengd, snjóist til á byggingastað.
Yfirlengd sökkla og áfella á að vera að lámarki 20mm per. fellikant.

Ath!
Öll mál eru í millimetrum, mælið ekki af teikningum.
Öll mál og aðstæður athugist á staðnum fyrir smíði.
Ósamræmi á teikningum tilkynnist eftirlitsmanni strax.
Öll vafaatriði skal bera upp við eftirlitsmann.
Sjá efnis- og litaskrá arkitekta v/ frekari skilgreininga.

-Innréttingar : Ljós hlynur
-Plast á borðplötu : Duropal R 6217 MP
-Hölður Eldhúsinnrétt. / baðskáps: Soft Chrome 12.8cm
-Hölður fataskápar: Soft Chrome 22.4 cm

ARKÍS
arkitektar og ráðgjafar

Byggingafélag námsmanna

Aðalsteinn Snorason arkitekt fal 181161-3769
Eyjar Tetson arkitekt fal 020660-4569
Kjell Guðmundsson arkitekt fal 270152-4869
Ólafur Gíslason arkitekt fal 160667-4809
Sigvaldur L. Björgvinsson byggingafræðingur bfl 250872-3629

Arkís ehf Aðalstræti 6 101 Reykjavík id 671197-2919
sími 511 2060 fax 511 2066 www.ark.is netfang arkis@ark.is

Verkefni: Stúdentaíbúðir BN, Bjarkavöllum 5, Hafnarfirði
Hlutateikningar

Skýringartexti: Eldhus C og D

hannað / teiknað: fót, vm, ml
yfirfarið / samþykkt: gg
mælikvarði: 1:20

dagsetning: 16.10.2006
verknr.: 05-040

(79)4.02
teikning breyting