H. 1
80 stk.

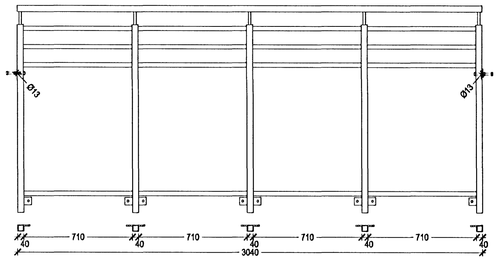

H. 2
6 stk.

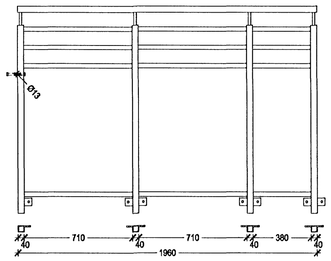

H. 3
13 stk.

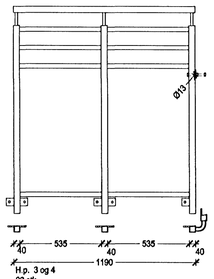

H. 4
10 stk.

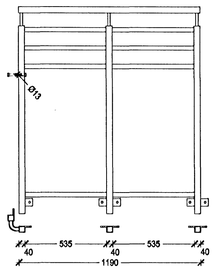

H. 5
3 stk.

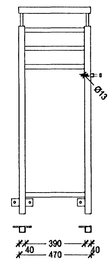

H. 6
3 stk.

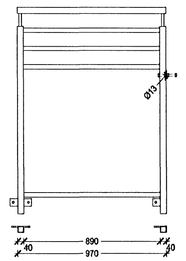

H. 7
3 stk.

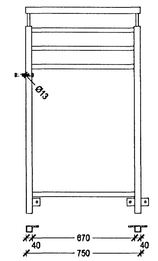

H.s.p. 4
58 stk.
146 x 145

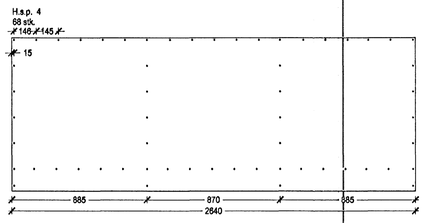

H.p. 1
80 stk.
150 x 150

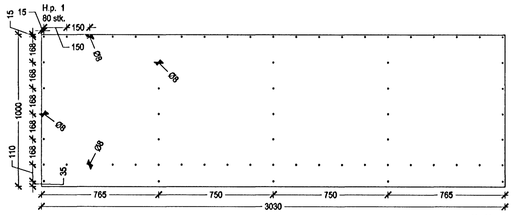

H.p. 2
6 stk.
120 x 150

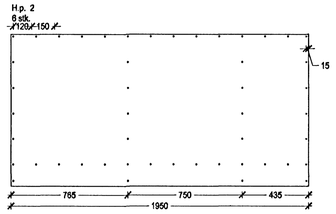

H.p. 3 og 4
23 stk.
125 x 150

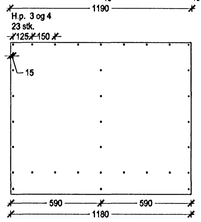

H.p. 5
3 stk.
141 x 150 x 140

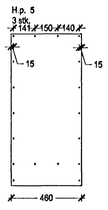

H.p. 6
3 stk.
150 x 150

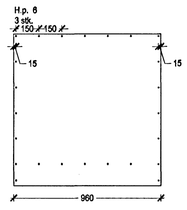

H.p. 7
3 stk.
150 x 150

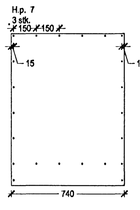

H. 8
3 stk.

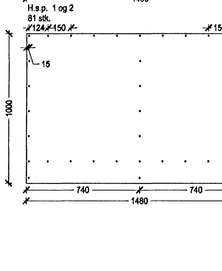

H. 9
2 stk.

H. 10
2 stk.

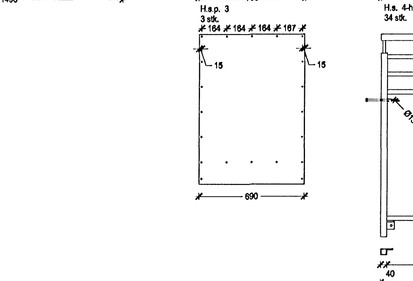

H. 11
2 stk.

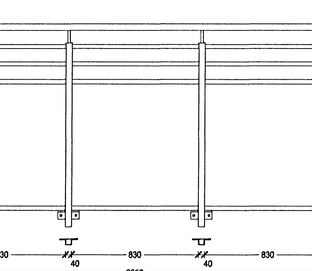

H. 12
2 stk.

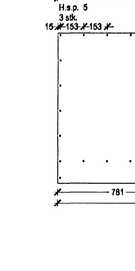

H. 13
2 stk.

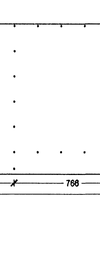

H. 14
2 stk.

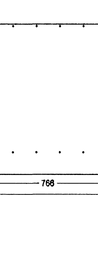

H. 15
4 stk.

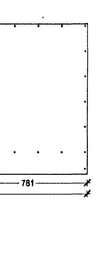

H.s. 6
5 stk.

H.p. 8
3 stk.
150 x 150

H.p. 9
2 stk.
139 x 150

H.p. 10
2 stk.
191 x 150

H.p. 11
2 stk.
150 x 150

H.p. 12
2 stk.
150 x 150 x 150 x 140

H.p. 13 og 14
4 stk.
175 x 175

H.p. 15
4 stk.
156 x 153

H.s.p. 6
5 stk.
147 x 147

H.s. 1
42 stk.

H.s. 2
39 stk.

H.s. 3
3 stk.

H.s. 4-vinstri
34 stk.

H.s. 4-hægri
34 stk.

H.s. 5
3 stk.

H.s.p. 1 og 2
81 stk.
124 x 150 x 150 x 127

H.s.p. 3
3 stk.
164 x 164 x 164 x 167

H.s.p. 5
3 stk.
153 x 153 x 153

Allar suður skal yfirfara og slípa fyrir yfirborðsmeðhöndlun.
Eftir galvaniseringu skal yfirfara og slípa alla hvassa sinkhnjúska sem vadlð geta óhöppum.

Litur og efnisatriði handriða og platna, samkvæmt efnis og litarskrá

Bjarkavellir 5 A til 5 G
Handrið

Handrið stk.	stigahús		svalagangur	svali
H.1	A-G		80	
H. 2	A-C		6	
H. 3	A - G		13	
H. 4	A - G		10	
H. 5	A		3	
H. 6	C		3	
H. 7	B		3	
H. 8	B		3	
H. 9	D		2	
H. 10	D		2	
H. 11	E		2	
H. 12	E		2	
H. 13	F		2	
H. 14	G		2	
H. 15	F og G		4	
H.s. 1	A-G			42
H.s. 2	A-G			39
H.s. 3	A			3
H.s. 4	A-G			68
H.s. 5	A			3
H.s. 6	C-D			5

Ath!

Öll mál eru í millimetrum
mælið ekki af teikningunum.
Öll mál athugist á staðnum,
ósamræmi á teikningum tilkynnist
eftirlitsmanni strax.
Öll vafaatriði skal bera upp við
eftirlitsmann.

Boltar, skúfur, skinnur og
rær skulu vera heitgalvaniserað

Byggingafélag námsmanna

Aðalsteinn Snorrason — arkheiti kt. 161161-2769
Birgir Teitsson — arkheiti kt. 020460-4589
Egill Guðmundsson — arkheiti kt. 270182-4569
Gísli Gíslason — arkheiti kt. 160667-4609
Þorvarður L. Tjörvason — byggingafræðingur brf. 250572-3529

Ark.s.ehf — Aðalstræti 6 — 101 Reykjavík — kt 671197-2919
sími 511 2060 — fax 511 2066 — www.ark.is — netfang arkis@ark.is

ARKÍS
arkitektar og ráðgjafar

Verkefni: Stúdentaíbúðir BN, Bjarkavöllum 5, Hafnarfirði
Hlutateikningar
Skýringartexti: Svalahandrið
hannað / teiknað: fél, vm, mi
yfirfarið / samþykkt: gg
mælikvarði: 1:20

dagsetning: 16.10.2006
verknr.: 05-040

(46)4.01
teikning — breyting