




IH-01 106 stk.
Anddyrt, geymsla og svefnherbergi án þröskulds.
Spónlög með birki.

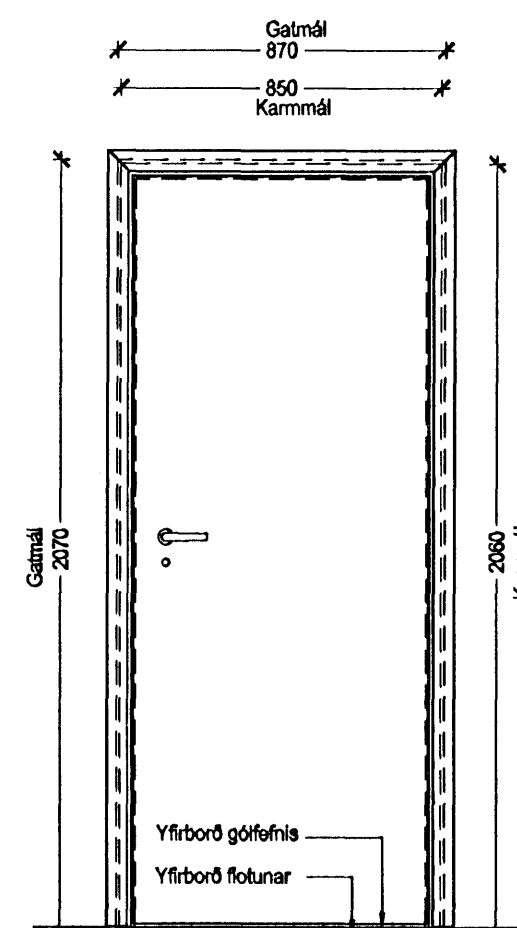


IH-02 110 stk.
Anddyrt, geymsla og svefnherbergi án þröskulds.
Spónlög með birki.

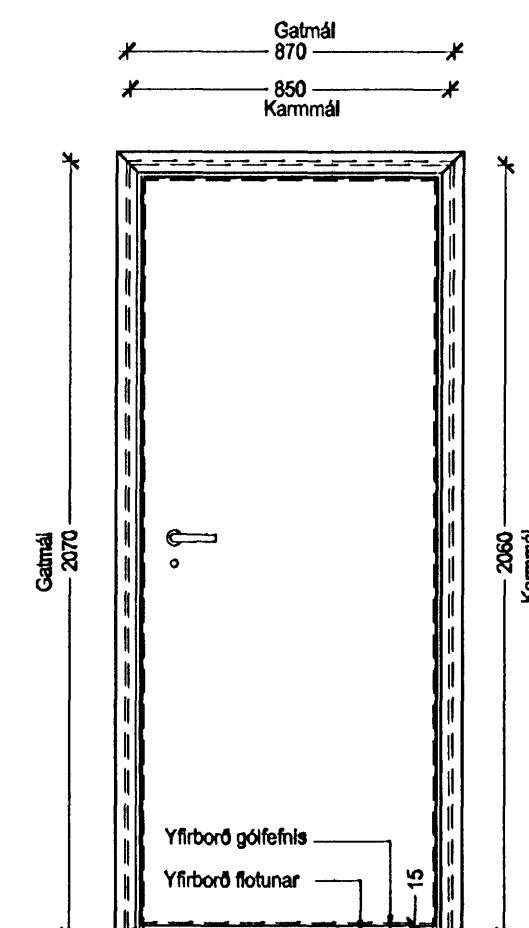


IH-03 57 stk.
Baðherbergishurð, með þröskuld og klitað við gólf inni á snyrtingu.
Spónlög með birki.

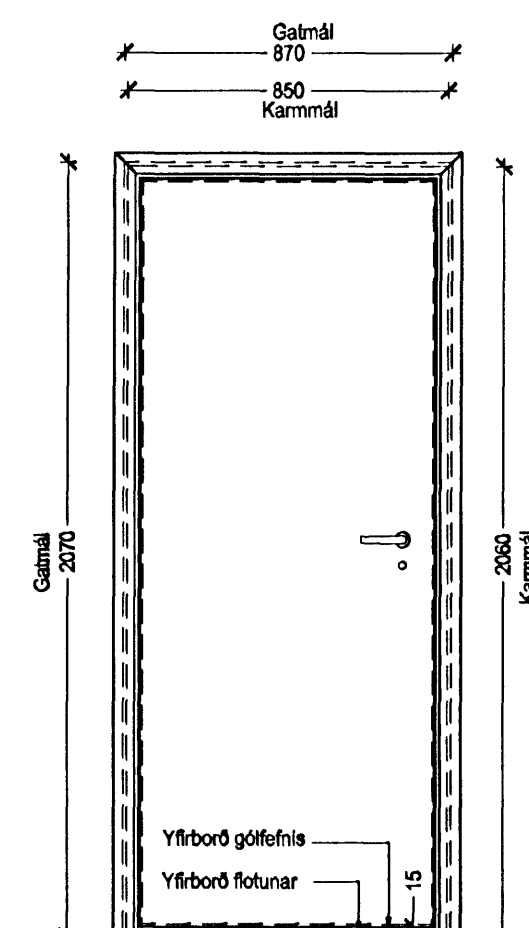


IH-04 40 stk.
Baðherbergishurð, með þröskuld og klitað við gólf inni á snyrtingu.
Spónlög með birki.

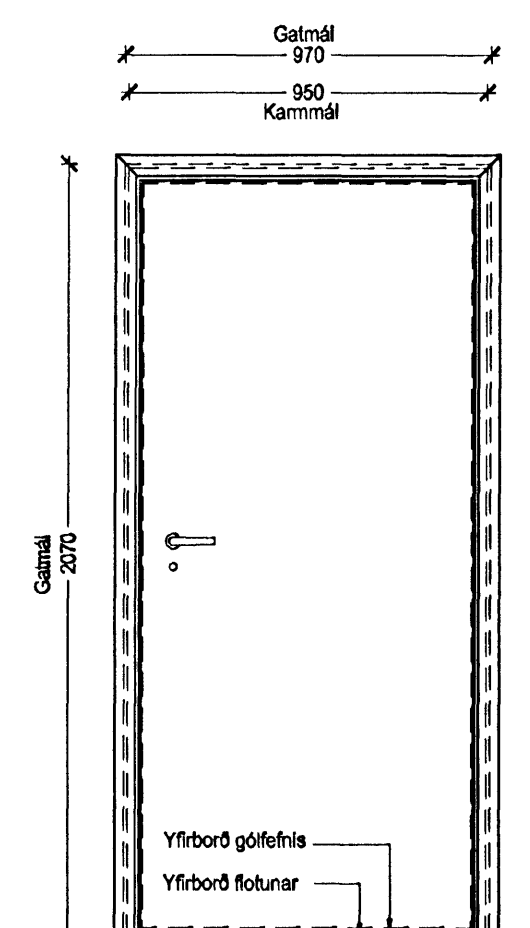


IH-05 3 stk.
Svefnherbergi. Spónlög með birki.

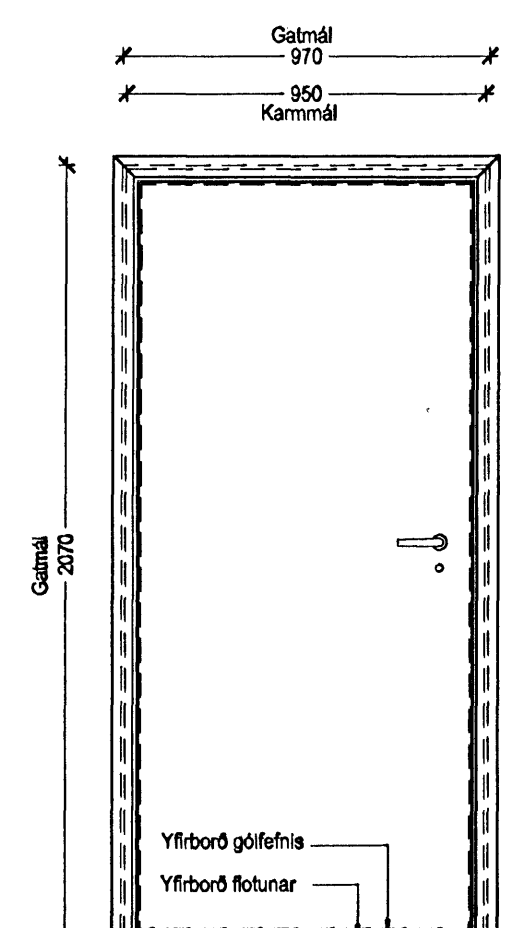


IH-06 3 stk.
Anddyrt. Spónlög með birki.

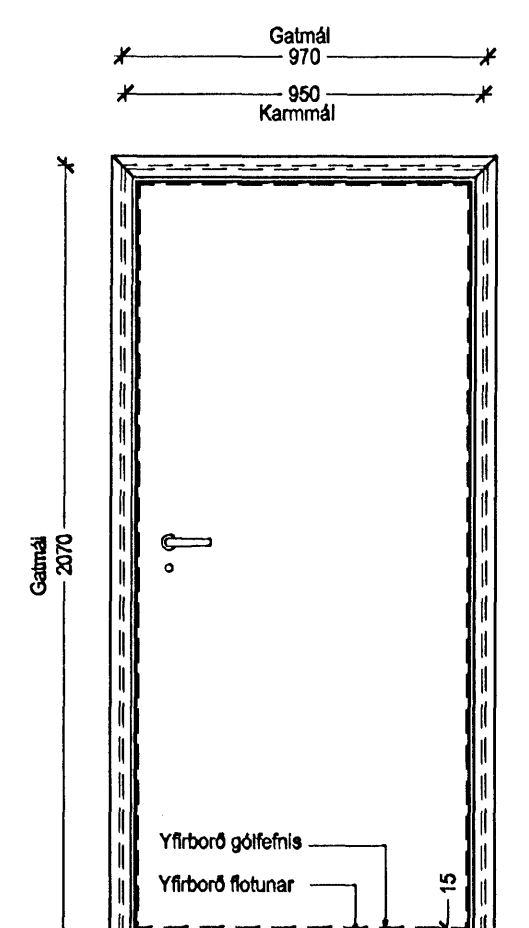


IH-07 3 stk.
Baðherbergishurð, með þröskuld og klitað við gólf inni á snyrtingu.
Spónlög með birki.

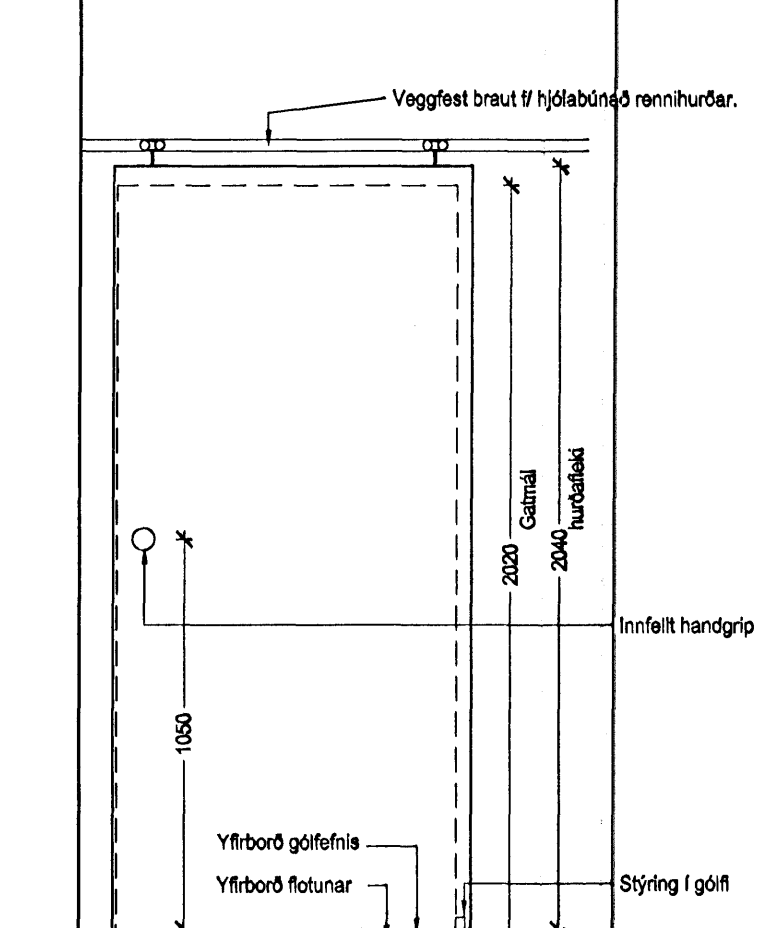


IH-08 3 stk.
Rennihurð í geymslurými.
Braut veggfest. Styrting í gólf.
Spónlög með birki - massivir kantar.
Innifelt handgrip í flika.

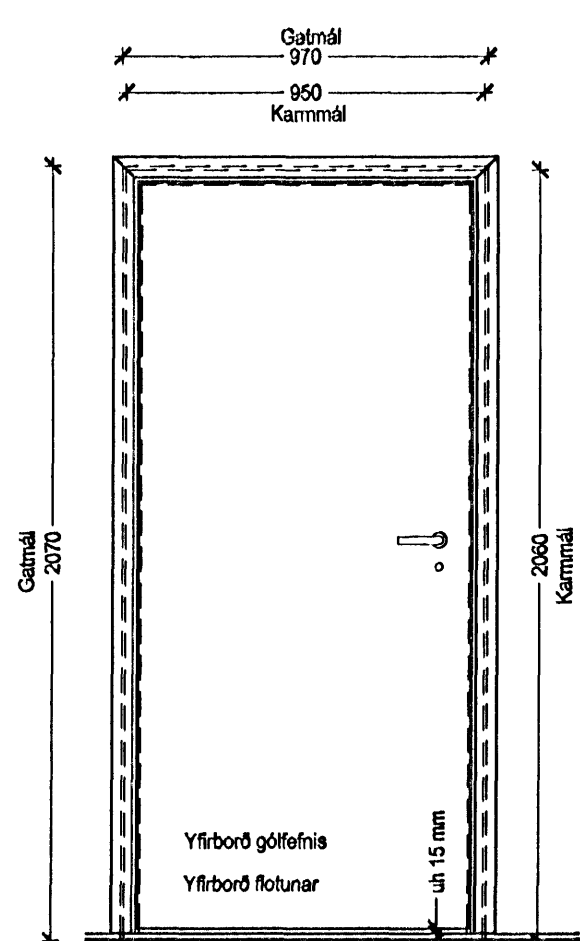

IH-09 2 stk.
Þvotahúsi í hýlögumalurnými.
Hurð kammur og geymsla í sama III og úthurðir og kammur (NCS S 4500N).

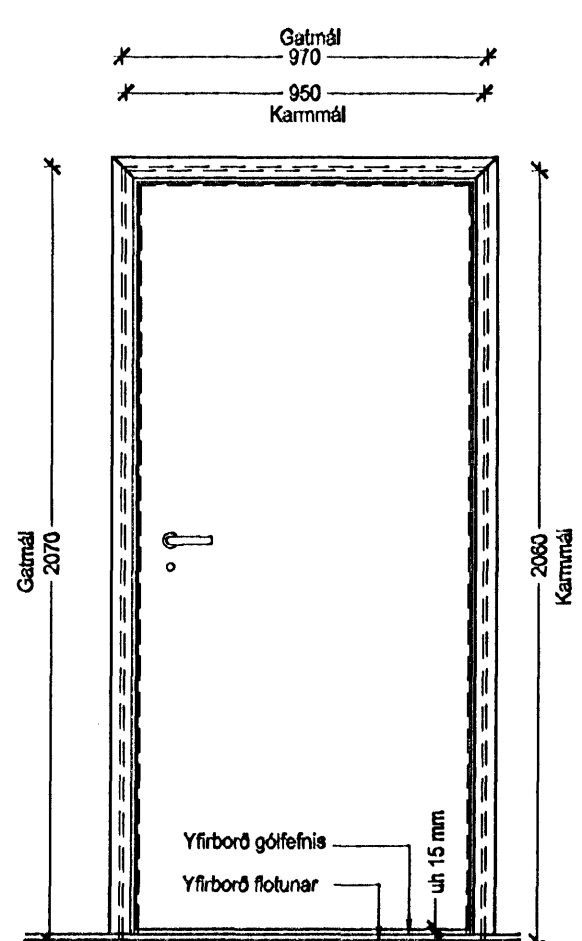

IH-10 2 stk.
Þvotahúsi í hýlögumalurnými.
Hurð kammur og geymsla í sama III og úthurðir og kammur (NCS S 4500N).

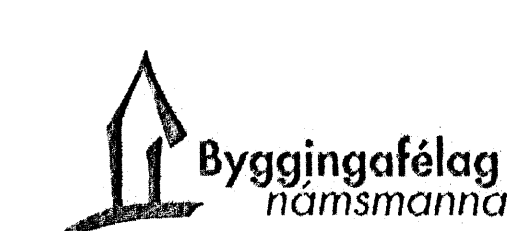

ARKÍŚ
arkitektar og ráðgjafar

Adalsteinn Þorsson
Ingóur Þorsson
Egill Guðmundsson
Ólafur Guðmundsson
Þorvaldur L. Björgvinsson
Arkitektar & Ráðgjafar
Arkitektar & Ráðgjafar
Arkitektar & Ráðgjafar
161161-2769
020460-6699
270155-6869
160667-6899
250872-3829
16.11.197-2019
arkitektar.is

Verkefni: Stúdentabúðir BN, Bjarkavöllum 5, Hafnarfrétt
Hlutatæknningar
Skýringartexti: Innihurdir
Stærð / teiknad: 100, mm/ml
Yfirborð / scanbygd: g/g
Móðulvæðing: 1:20
dagsþingning: 16.10.2006
verkv.: 05-040
(42)4.01
töknungr. breyting